

Утверждена постановлением

(наименование документа об утверждении, включая наименования органов государственной власти или органов местного самоуправления, принявших решение об утверждении схемы или подписавших соглашение о перераспределении земельных участков)

от _____ № _____


Схема расположения земельного участка, образованного путем перераспределения земельного участка с КН 53:12:0804002:41 и земель, находящихся в государственной или муниципальной собственности

Площадь, кв.м.	1294
Система координат	МСК 53, зона 2
Ограничения, обременения	-
Обеспечение доступа к зем.участку	земли общего пользования

Обозначение характерных точек границы	Координаты, м	
	X	Y
1	2	3
1	543267.56	2308245.22
2	543269.76	2308254.10
3	543277.11	2308267.84
4	543281.73	2308269.38
5	543283.13	2308278.90
6	543285.22	2308293.99
7	543262.62	2308298.51
8	543257.32	2308293.36
9	543255.12	2308285.76
10	543251.05	2308265.33
11	543247.56	2308248.14

Условные обозначения:

- вновь образованная часть границы
- существующая часть границы
- граница кадастрового квартала
- граница населенного пункта
- обозначение доступа к земельному участку
- 3У1 — обозначение образуемого земельного участка
- н1 — новая характерная точка границы участка и её номер
- 1 — существующая характерная точка границы участка и её номер

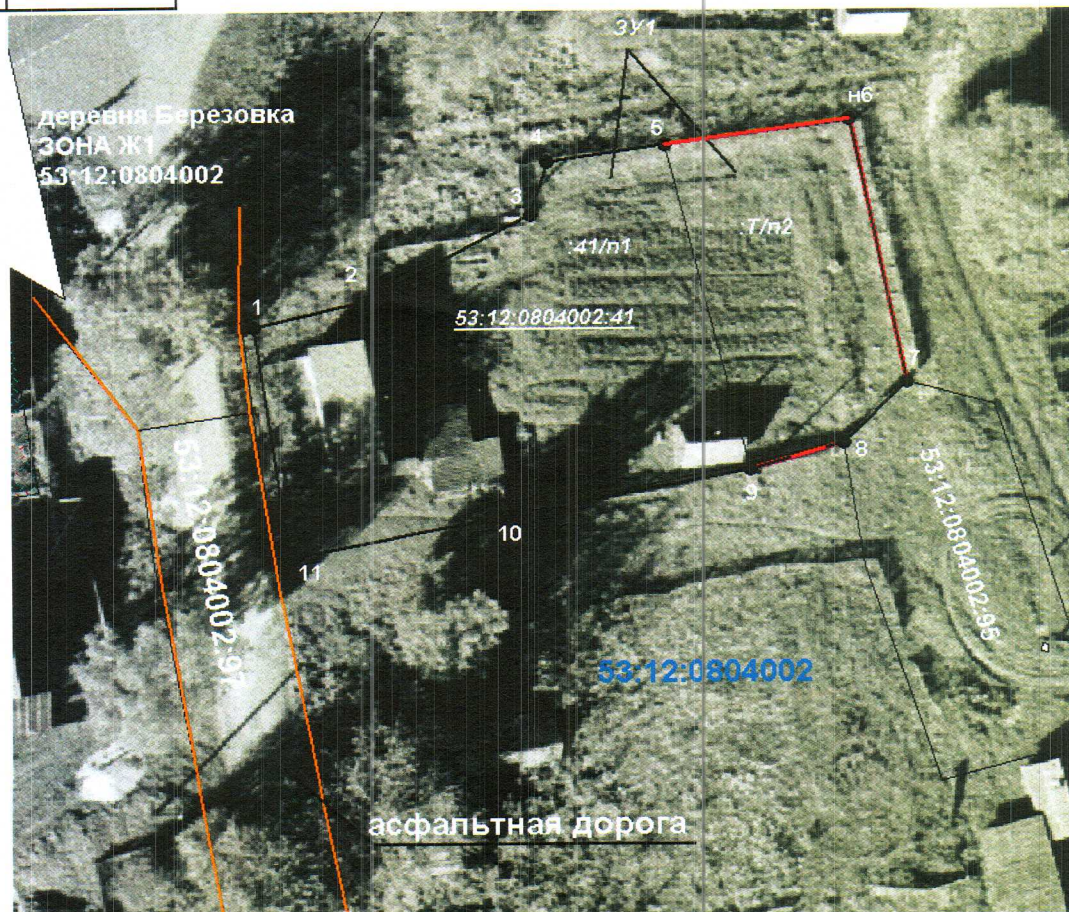

масштаб 1:2000