


**Схема расположения границ публичного сервитута
ВЛ-0,4 кВ от КТП-10/0,4 кВ «Заозерье» (ВЛ-10 кВ Л-5 ТПС "Угловка")**

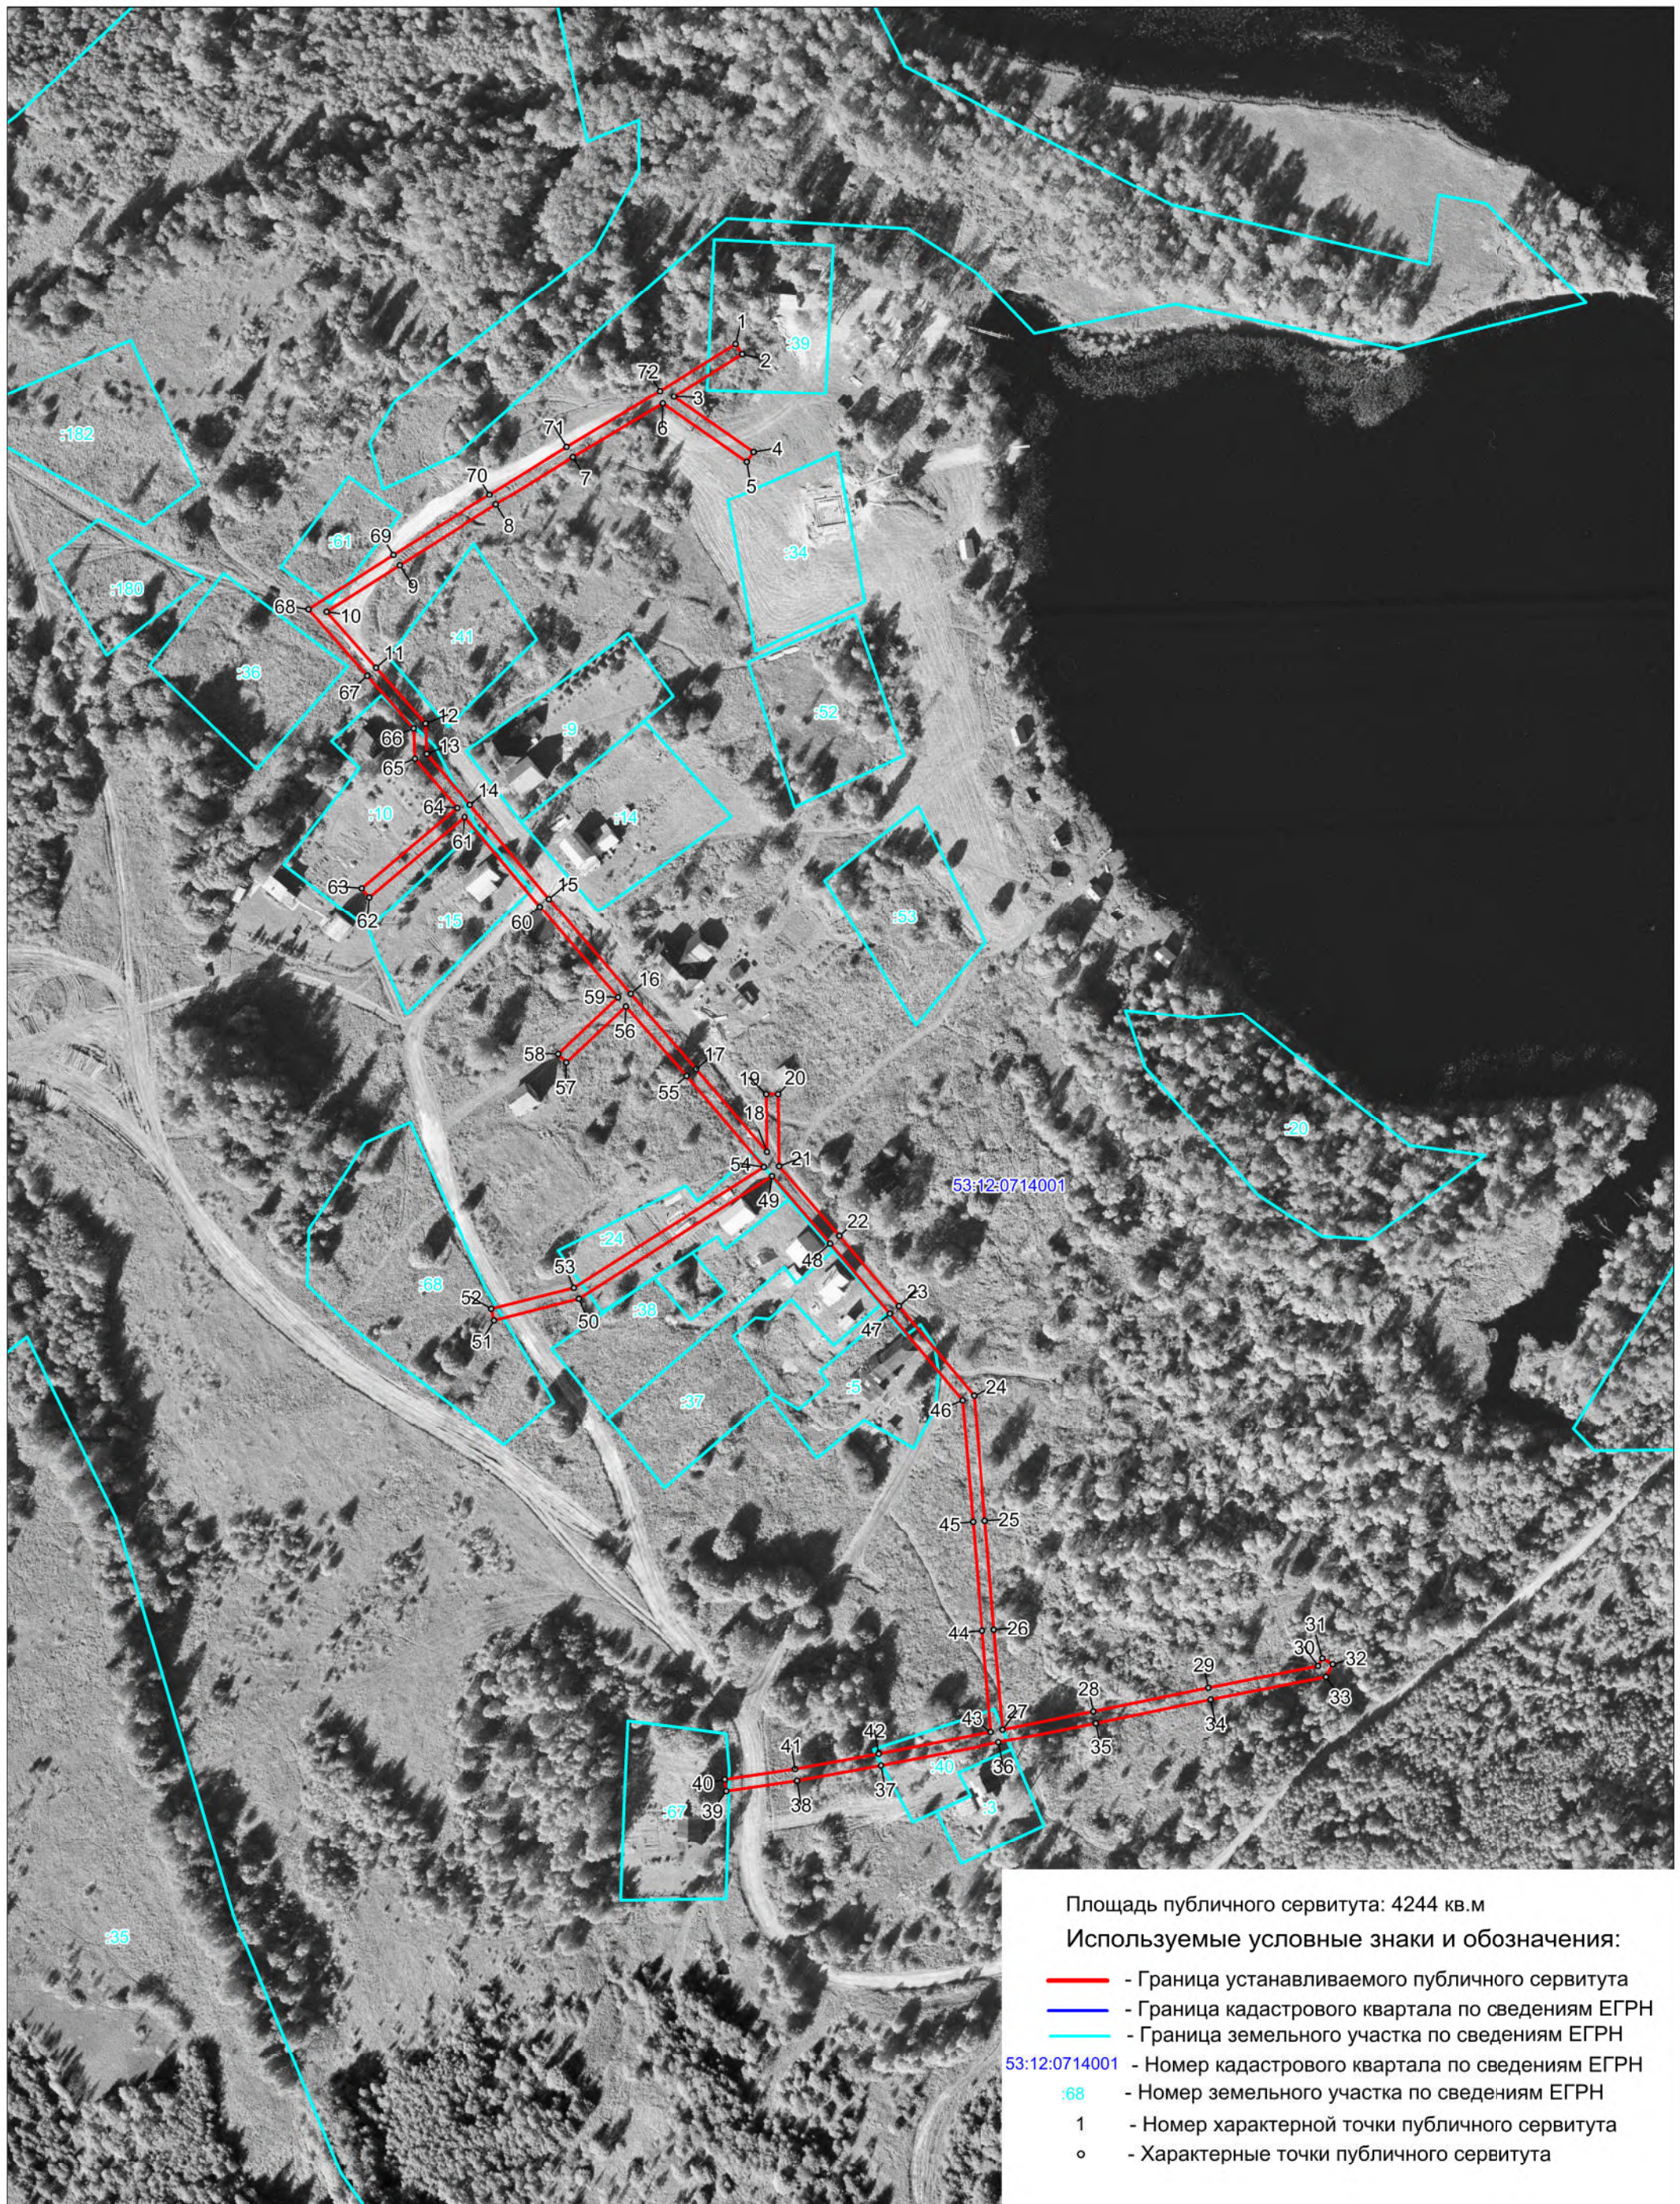

Масштаб 1 : 2000