


Схема расположения границ публичного сервитута
КТП-25 кВА "Яблоновка" от ВЛ-10 кВ Л-40 ПС "Окуловская"

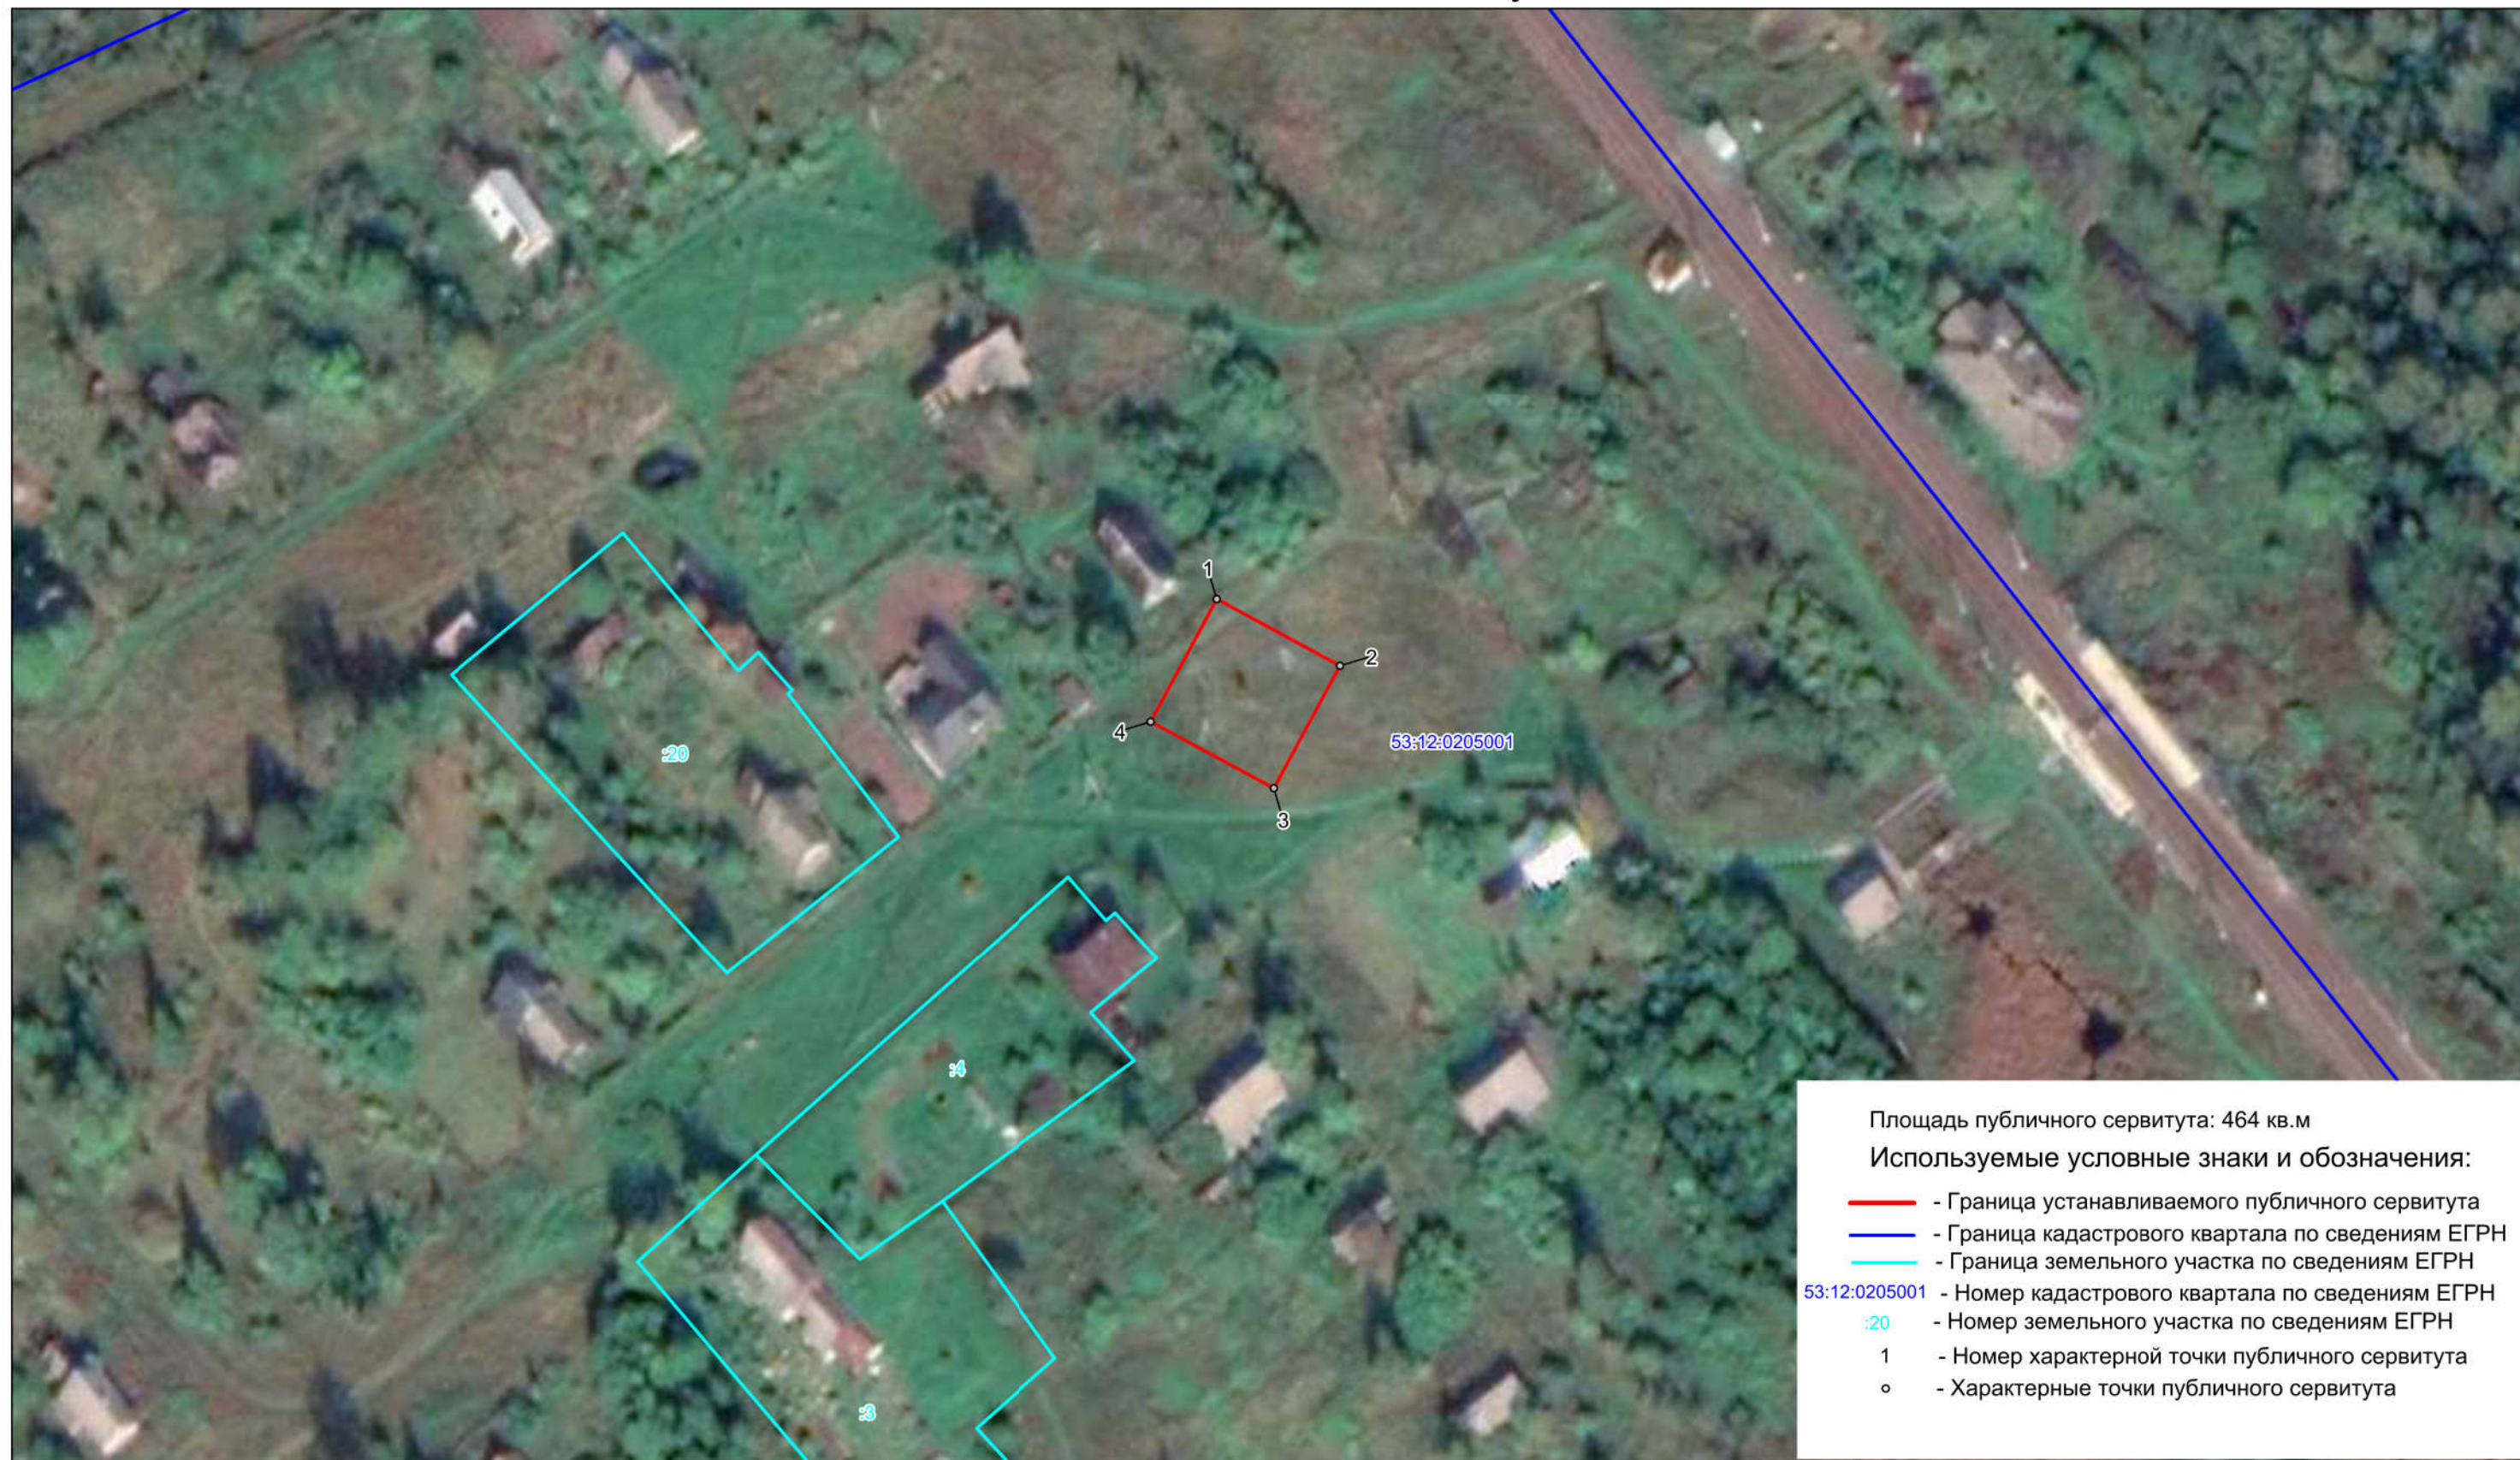

Масштаб 1 : 1000