


**Схема расположения границ публичного сервитута  
КТП-100 кВА "Б. Крестовая" от ВЛ-10 кВ Л-5 ТПС "Угловка"**

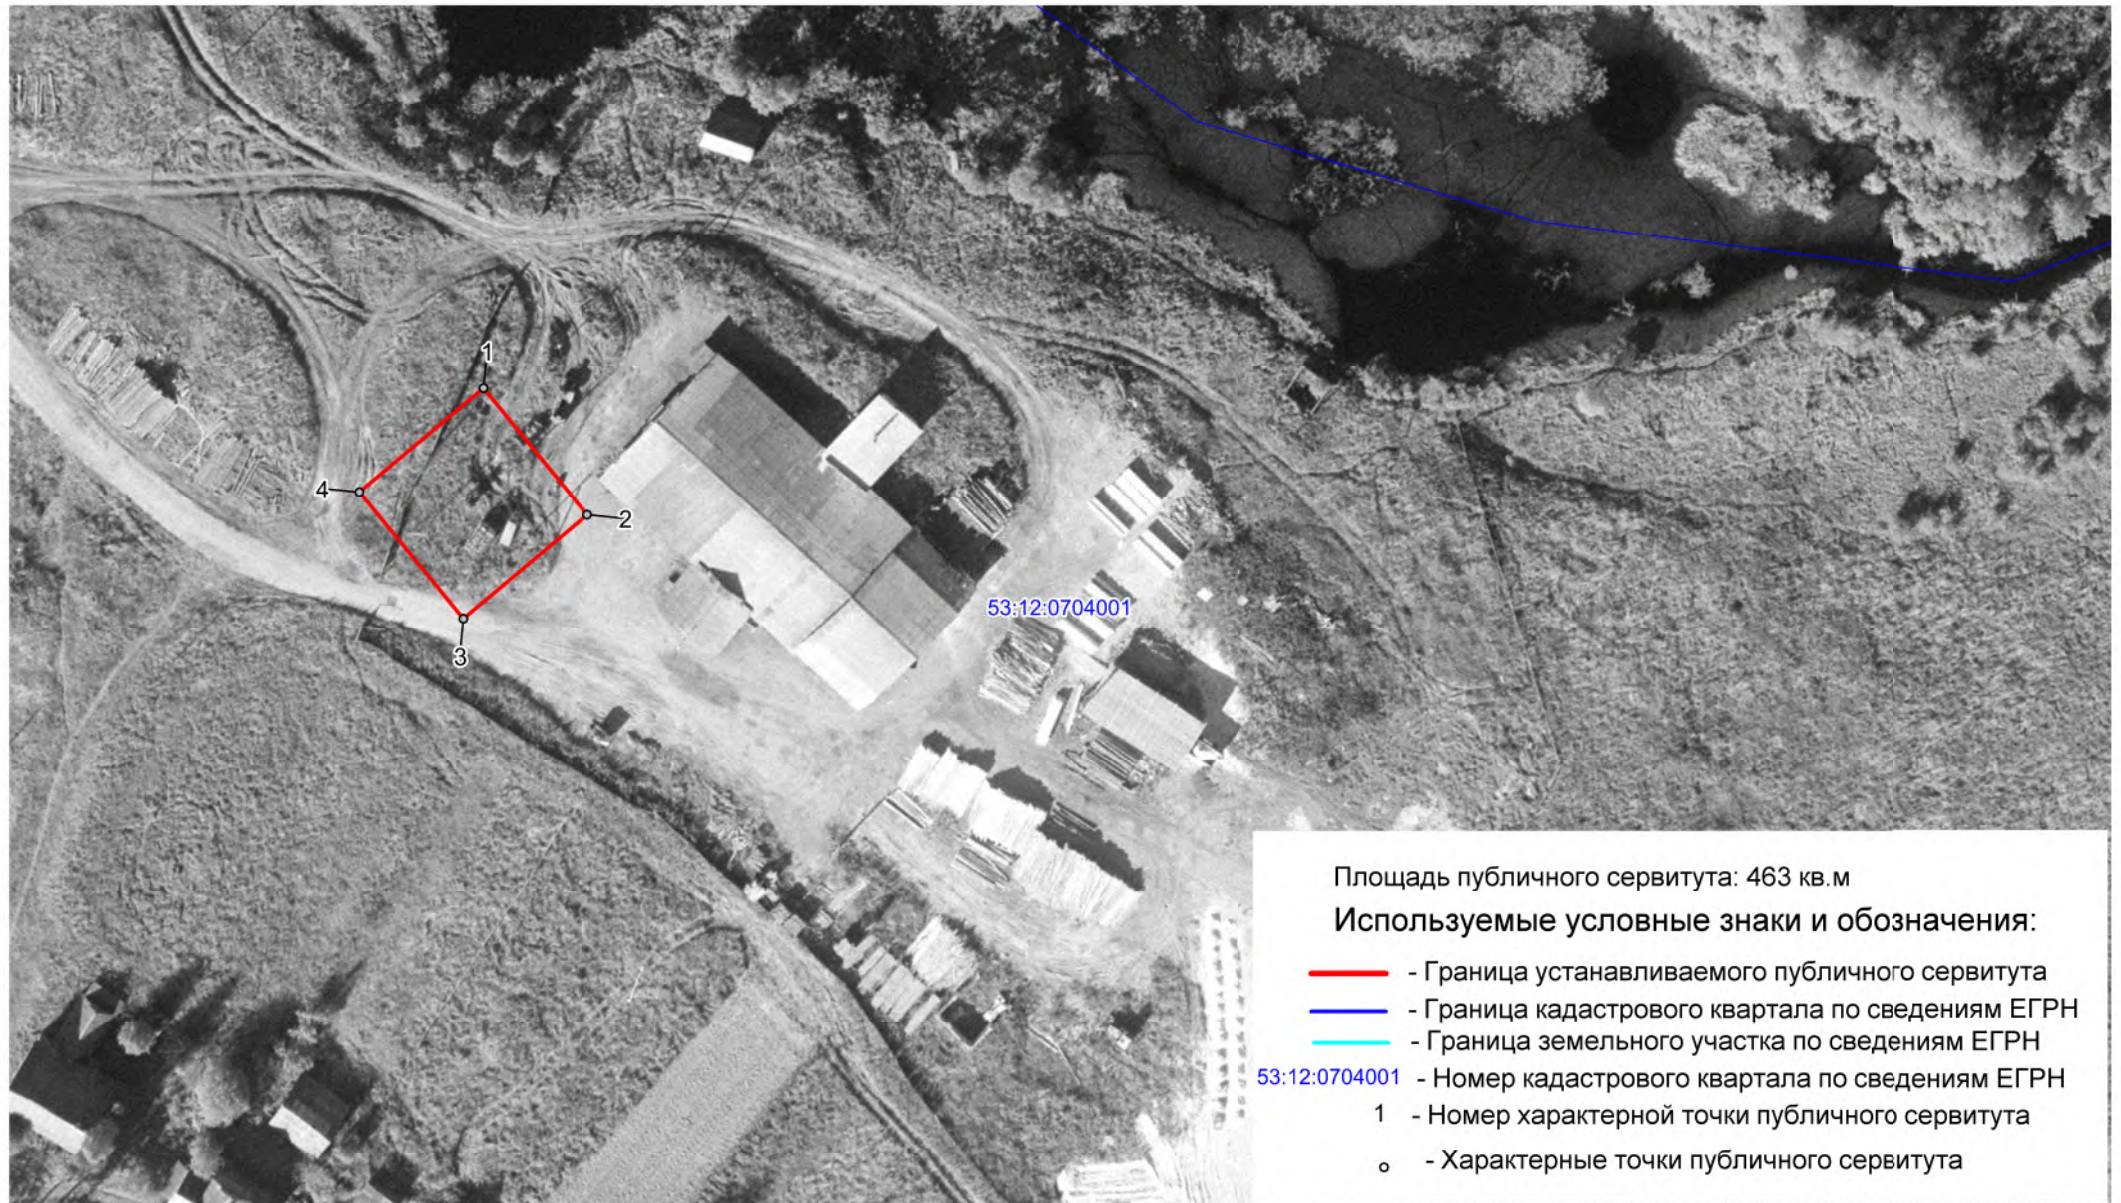

Масштаб 1 : 1000