


**Схема расположения границ публичного сервитута
КТП-63 кВА «Сухое» (ВЛ-10 кВ Л-5 ТПС "Угловка")**

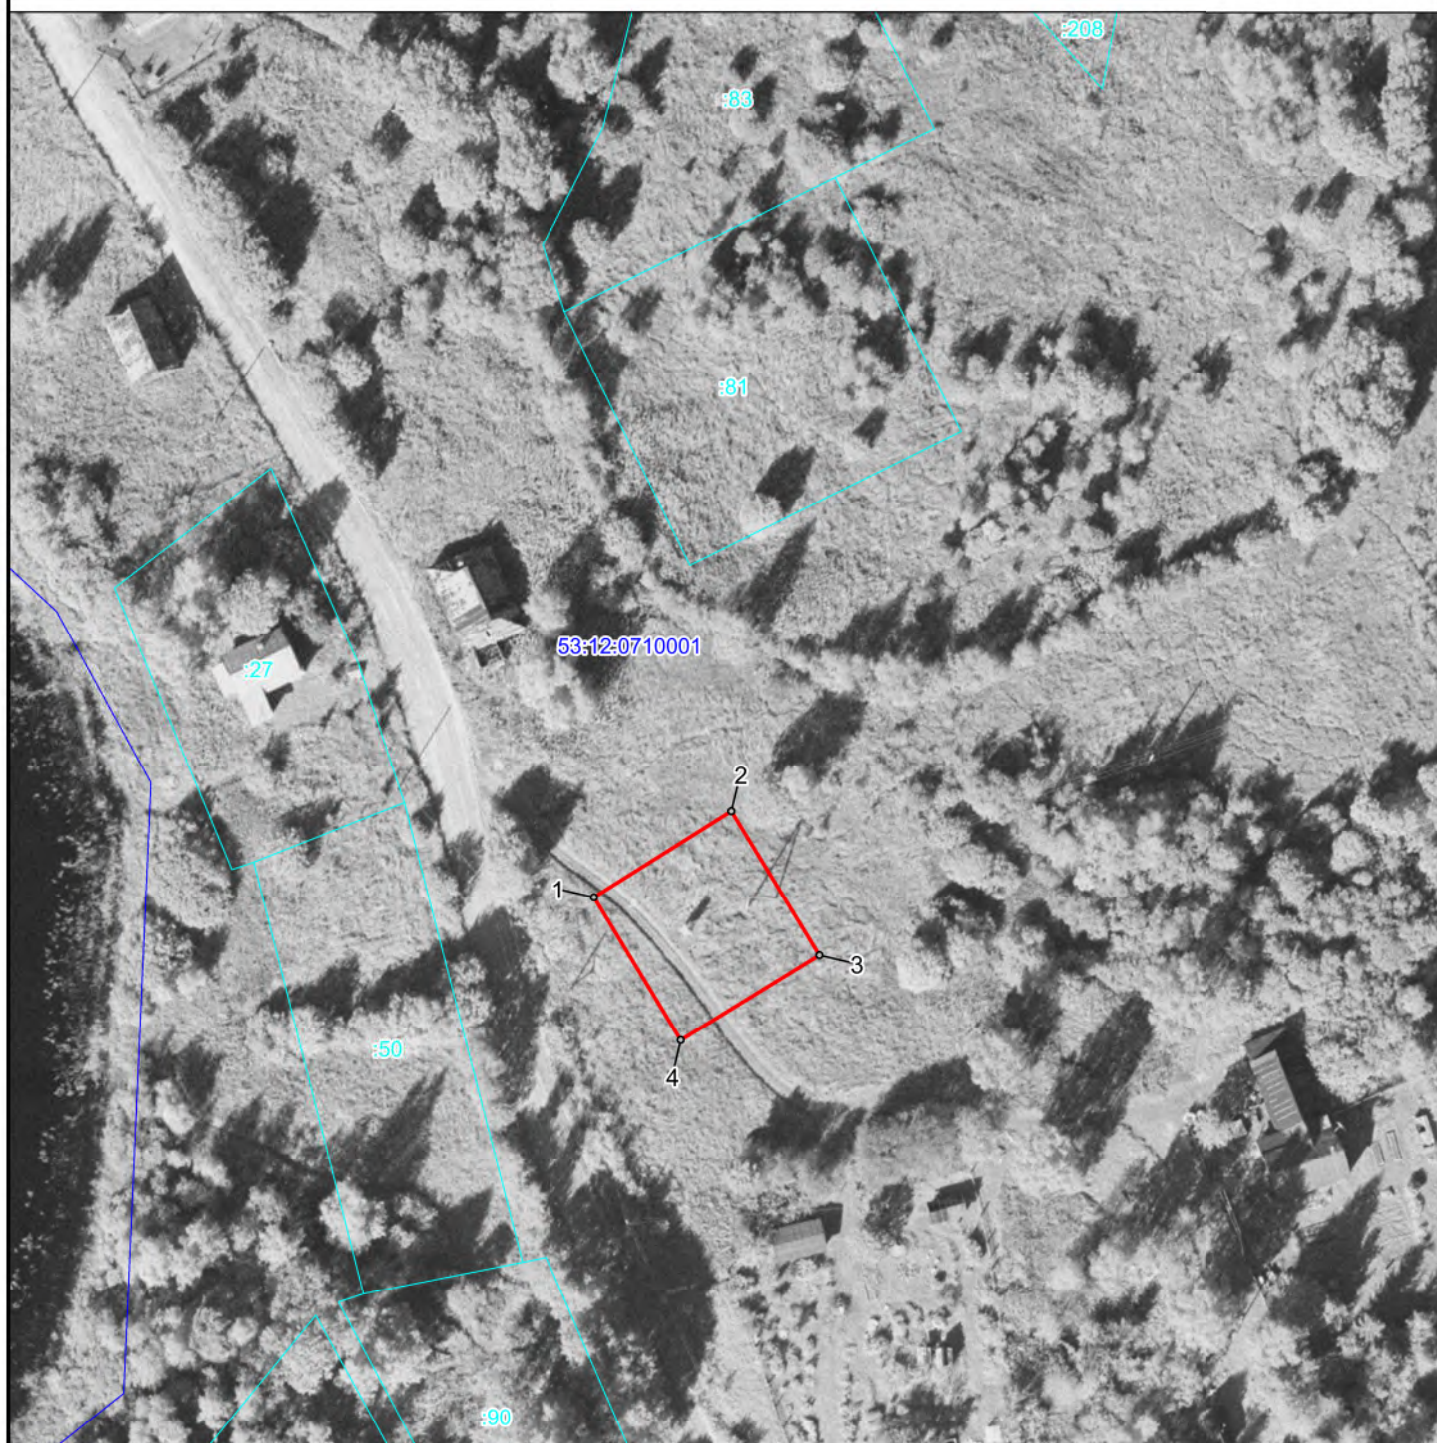

Площадь публичного сервитута: 477 кв.м

Используемые условные знаки и обозначения:

- - Граница устанавливаемого публичного сервитута
- - Граница кадастрового квартала по сведениям ЕГРН
- - Граница земельного участка по сведениям ЕГРН
- 53:10:0710001 - Номер кадастрового квартала по сведениям ЕГРН
- :50 - Номер земельного участка по сведениям ЕГРН
- 1 - Номер характерной точки публичного сервитута
- o - Характерные точки публичного сервитута

Масштаб 1 : 1000