


Схема расположения границ публичного сервитута
КТП-100 кВА "Заручевье" от ВЛ-10 кВ Л-10 ТПС "Угловка"

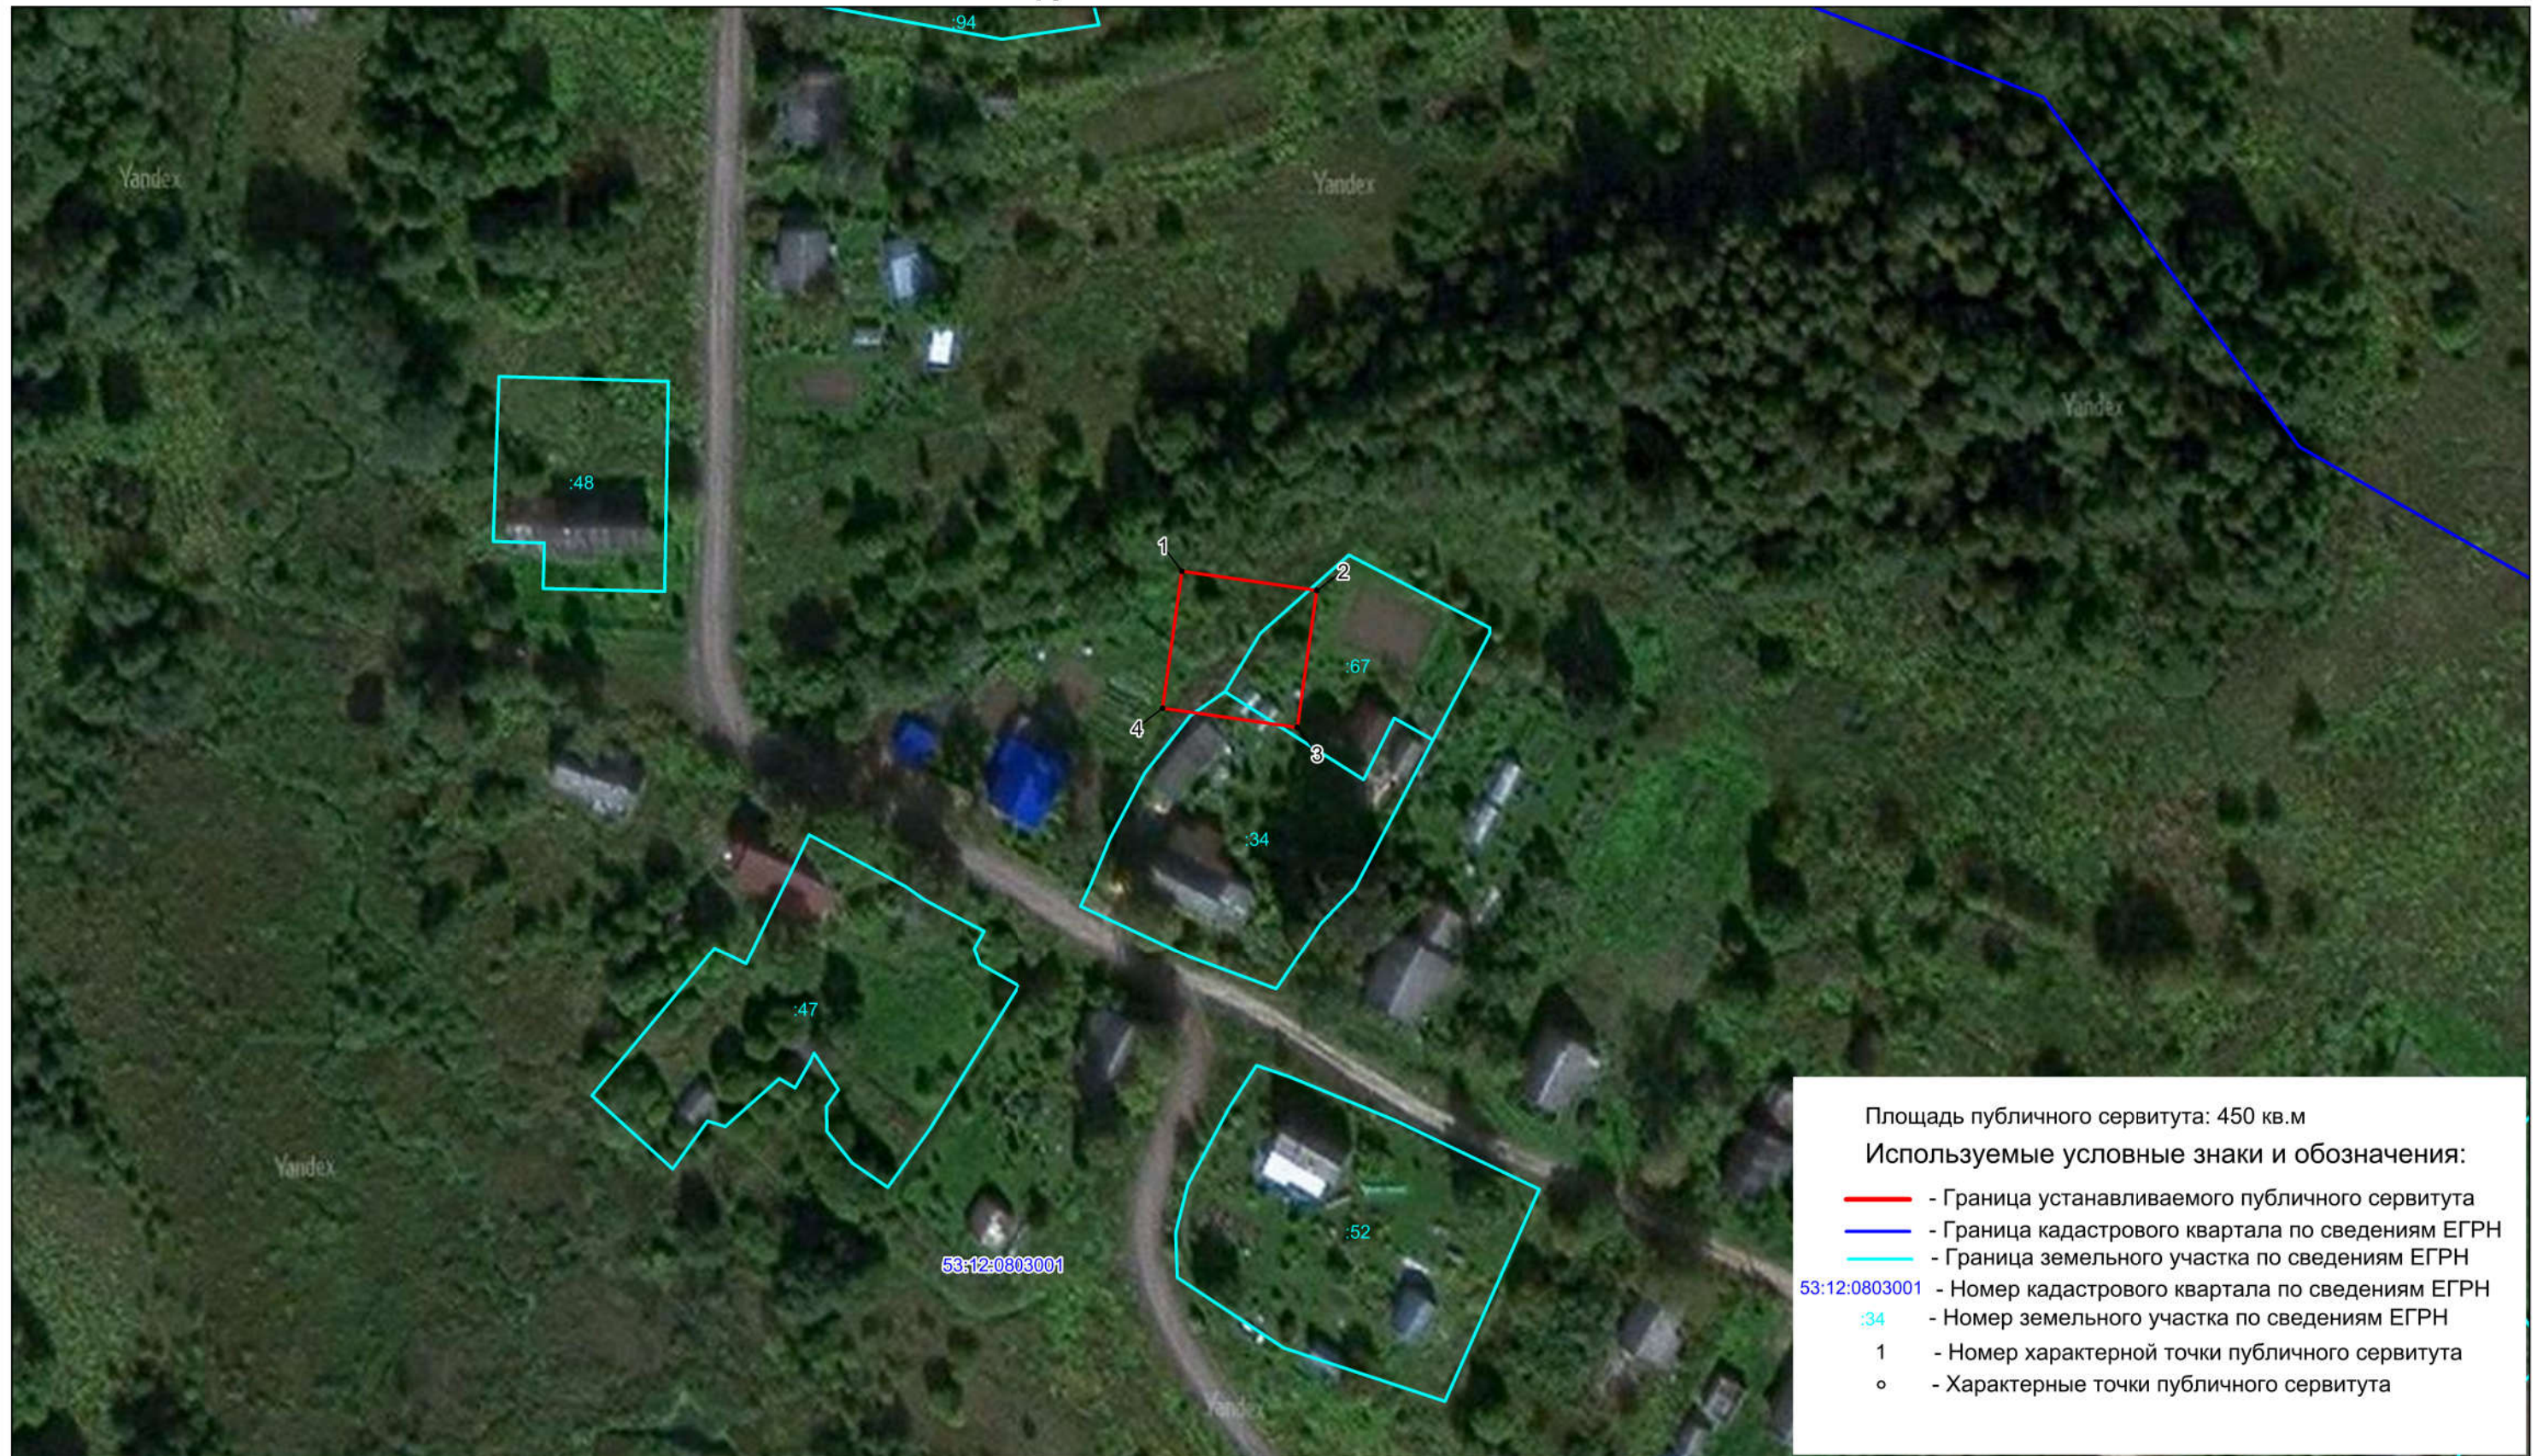

Масштаб 1 : 1000