


**Схема расположения границ публичного сервитута
КТП-63 кВА «Заозерье» (ВЛ-10 кВ Л-5 ТПС "Угловка")**

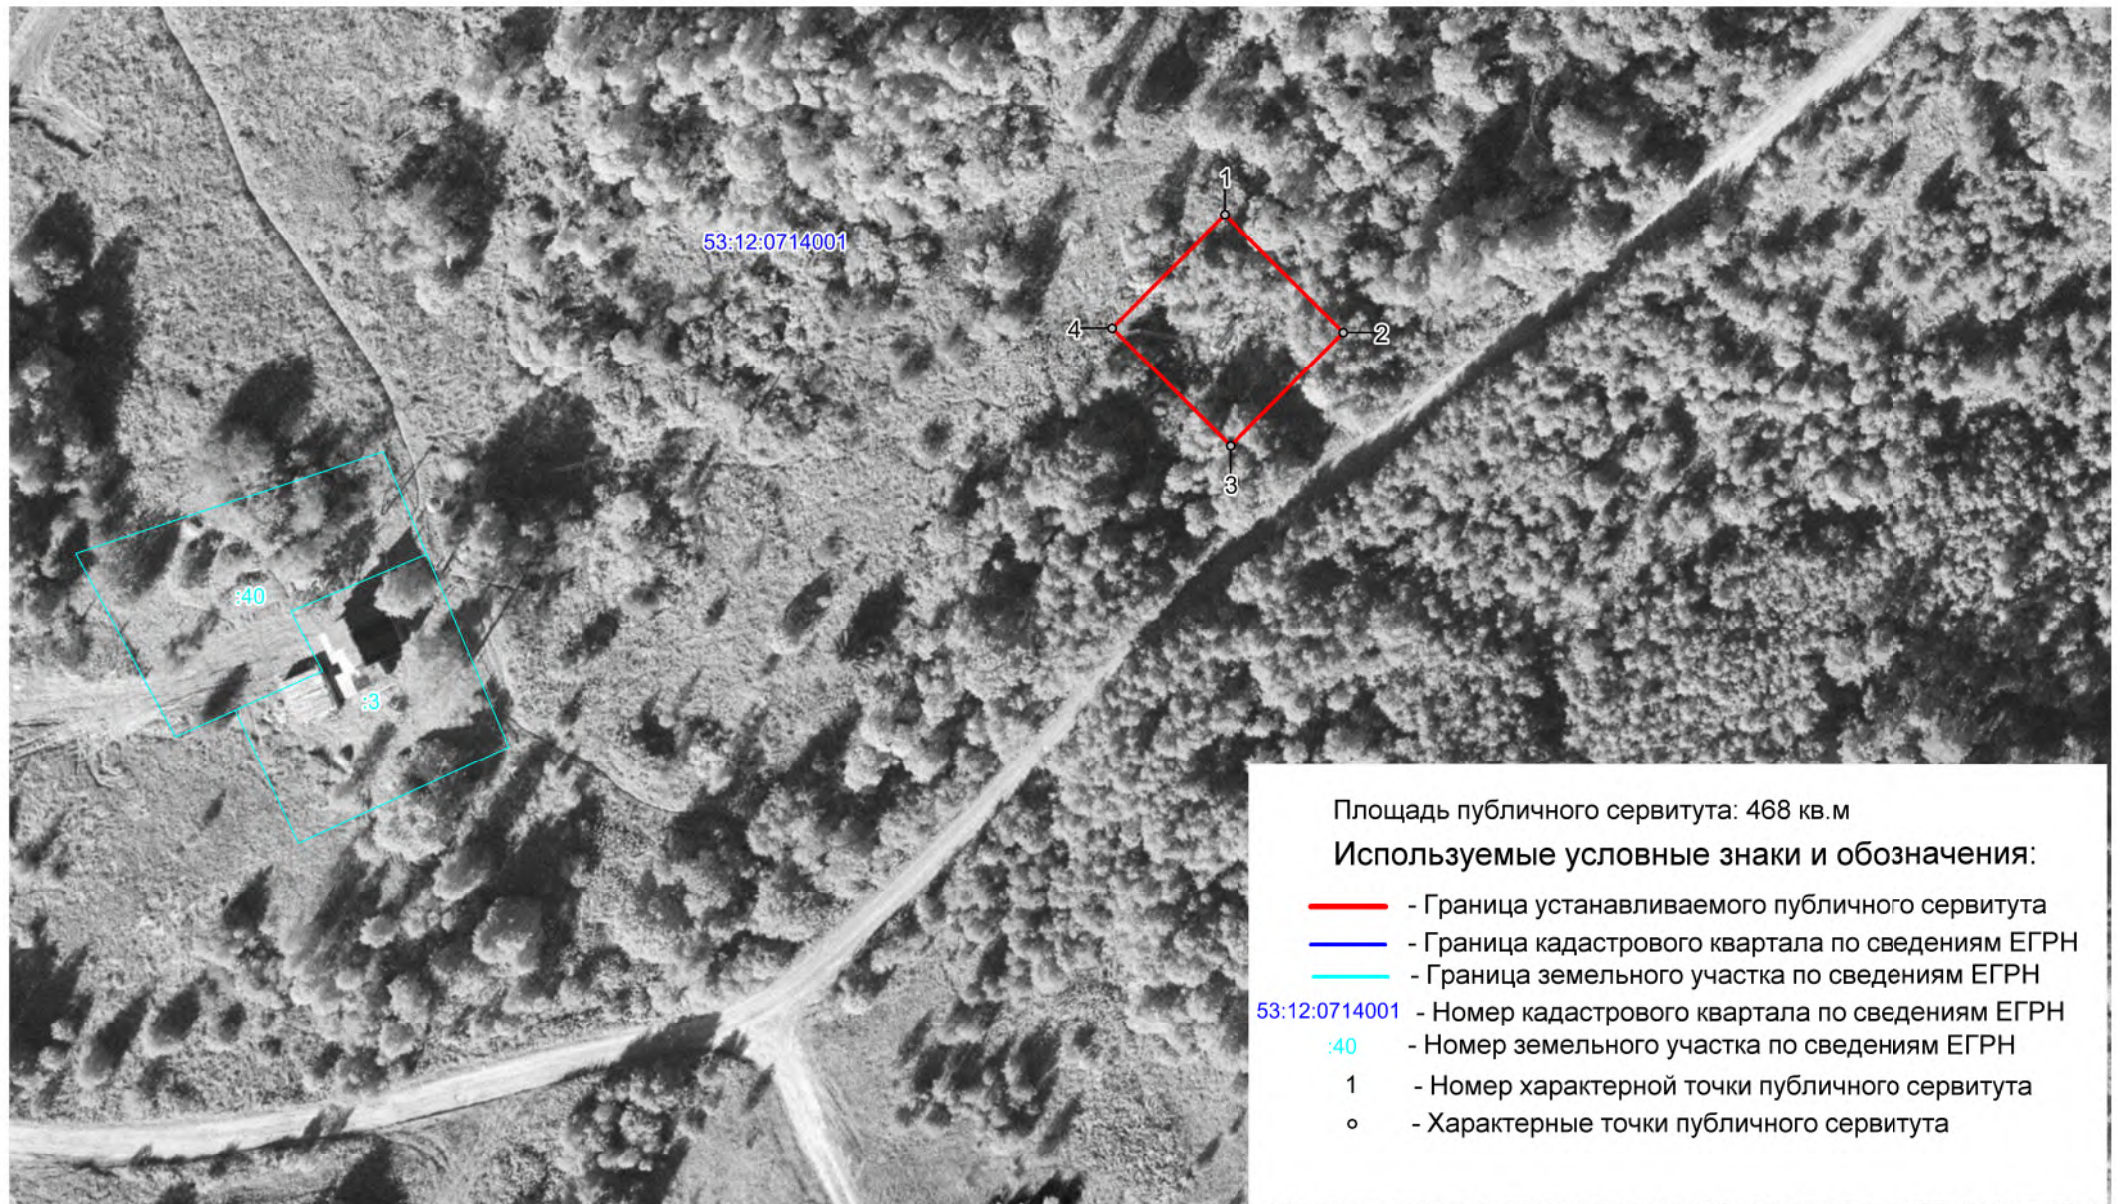

Масштаб 1 : 1000