


Схема расположения границ публичного сервитута
КТП-10/0,4кВ "Горушка" (Л-5 10 кВ ТПС "Угловка")

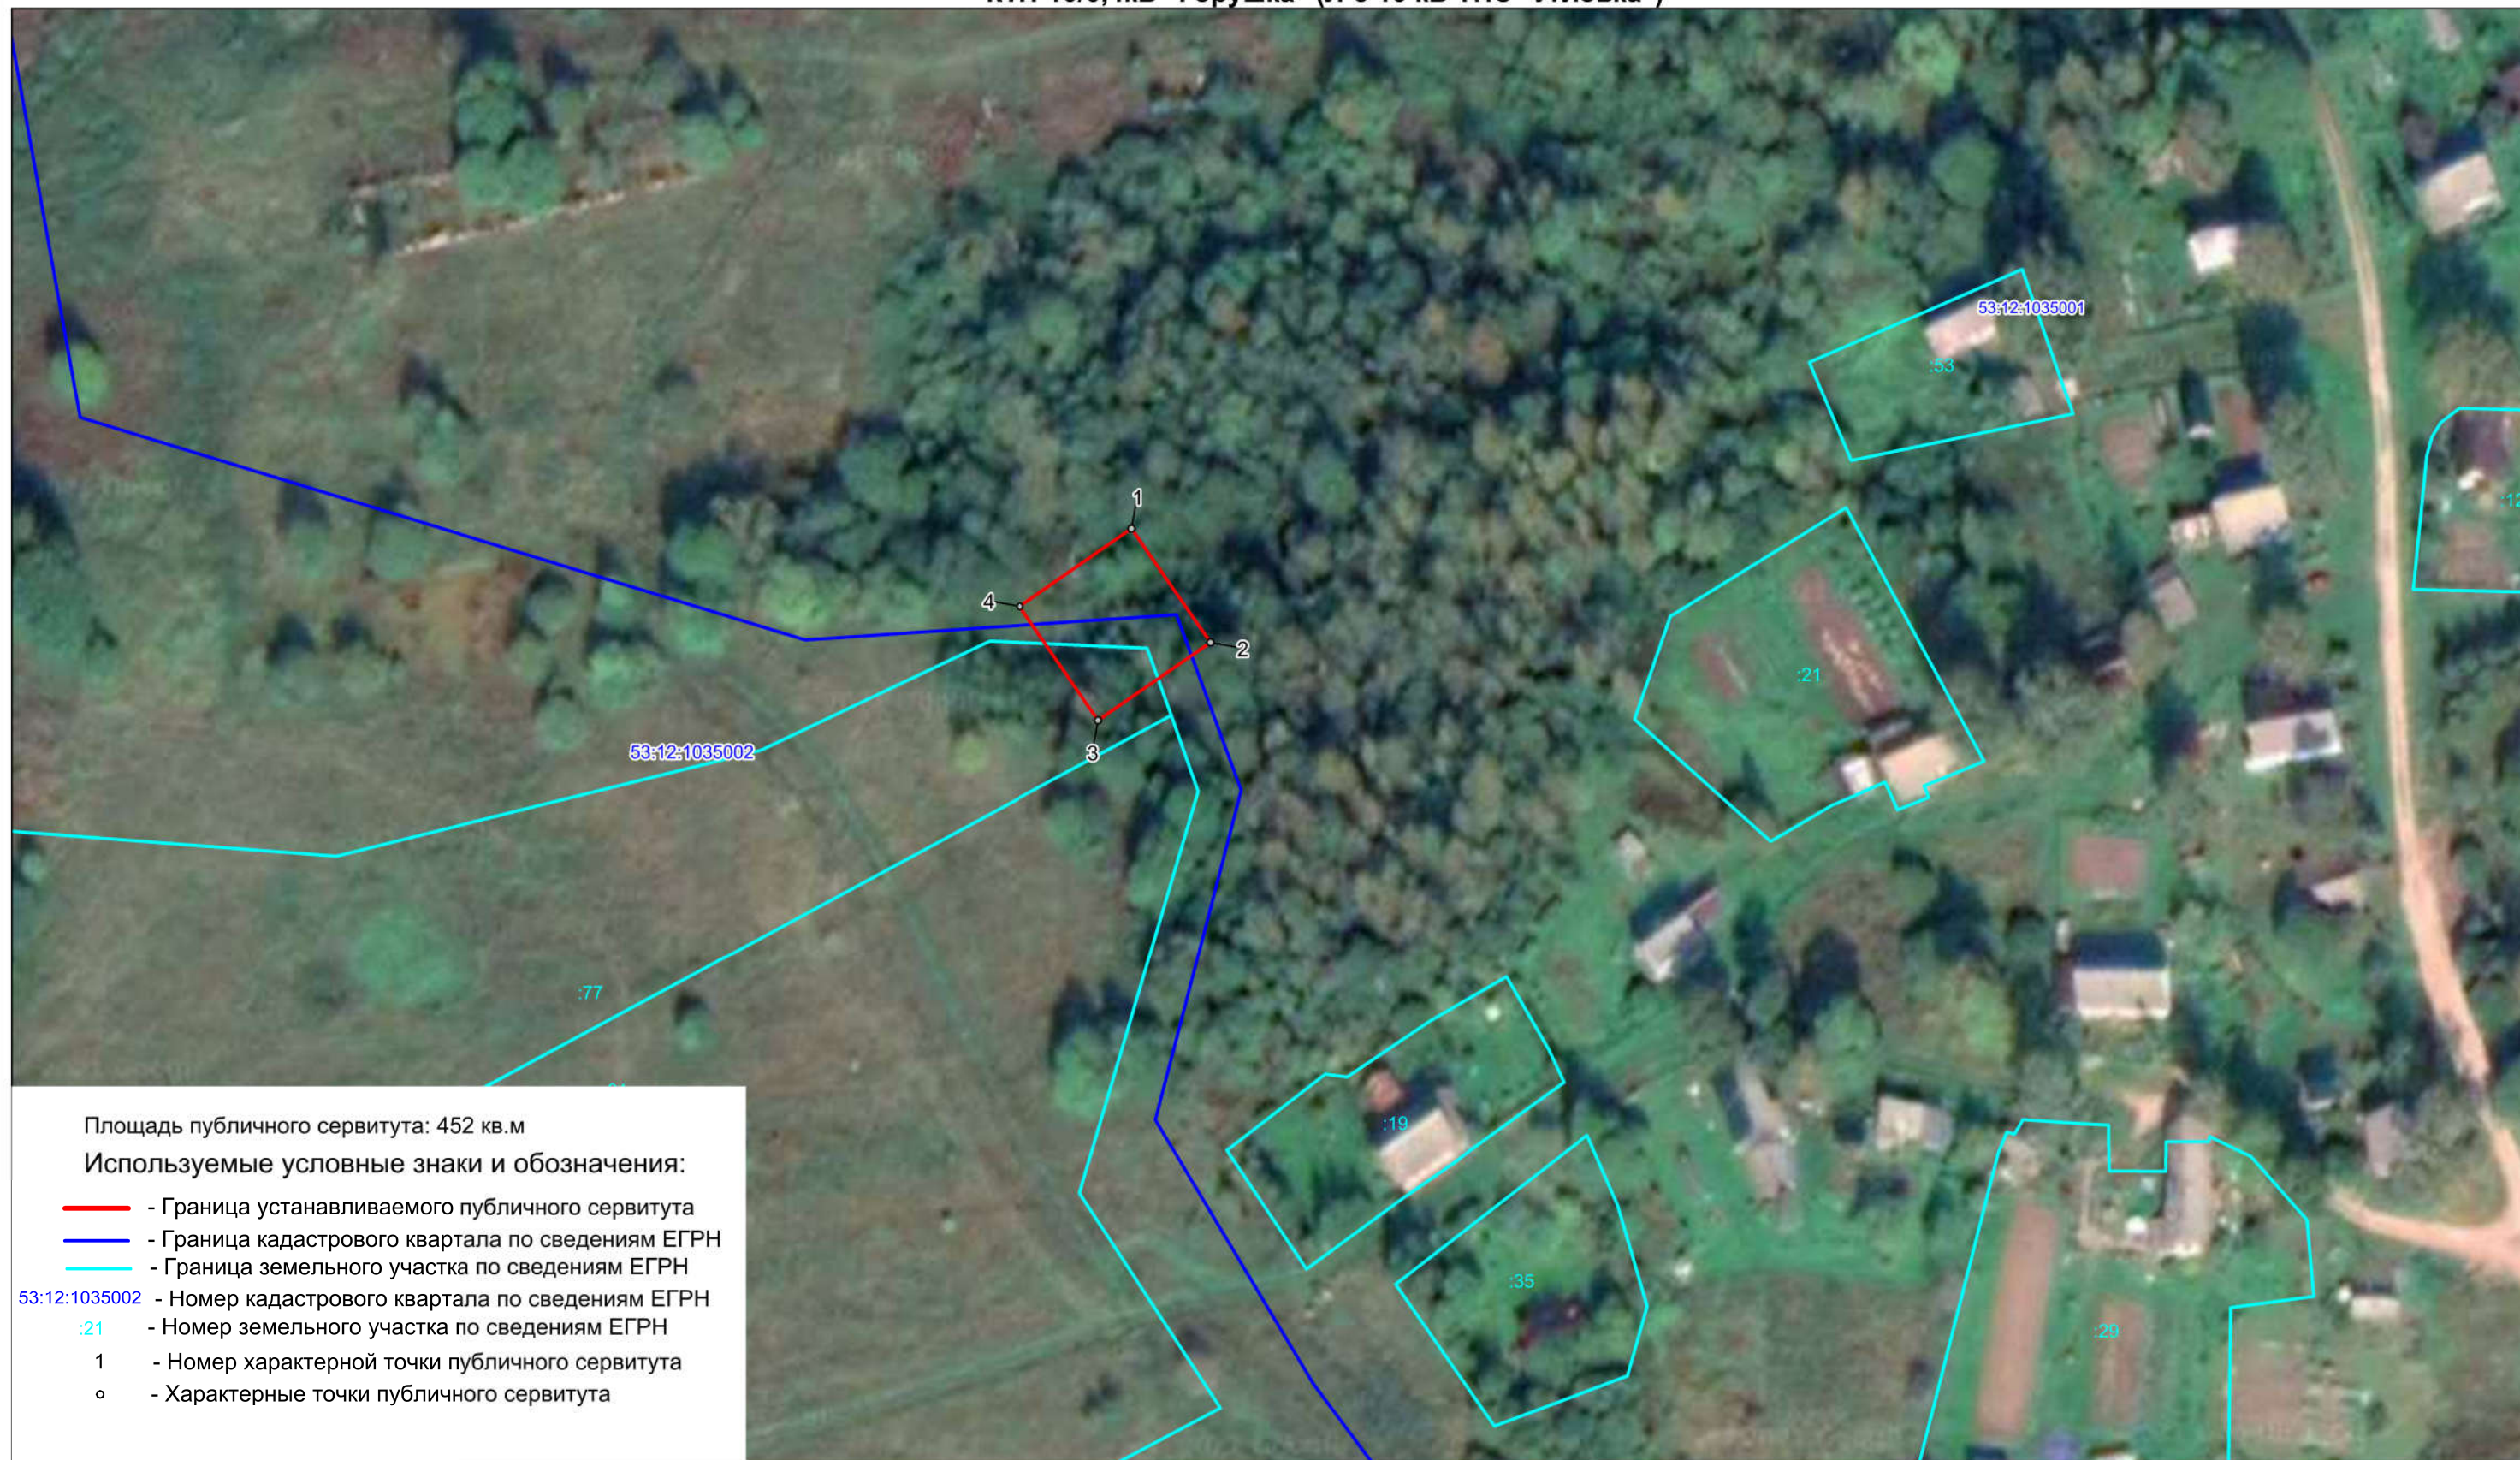

Масштаб 1 : 1000