


Схема расположения границ публичного сервитута
КТП-10/0,4 кВ "Жидобужи" от ВЛ-10 кВ Л-2 ТПС "Окуловка"

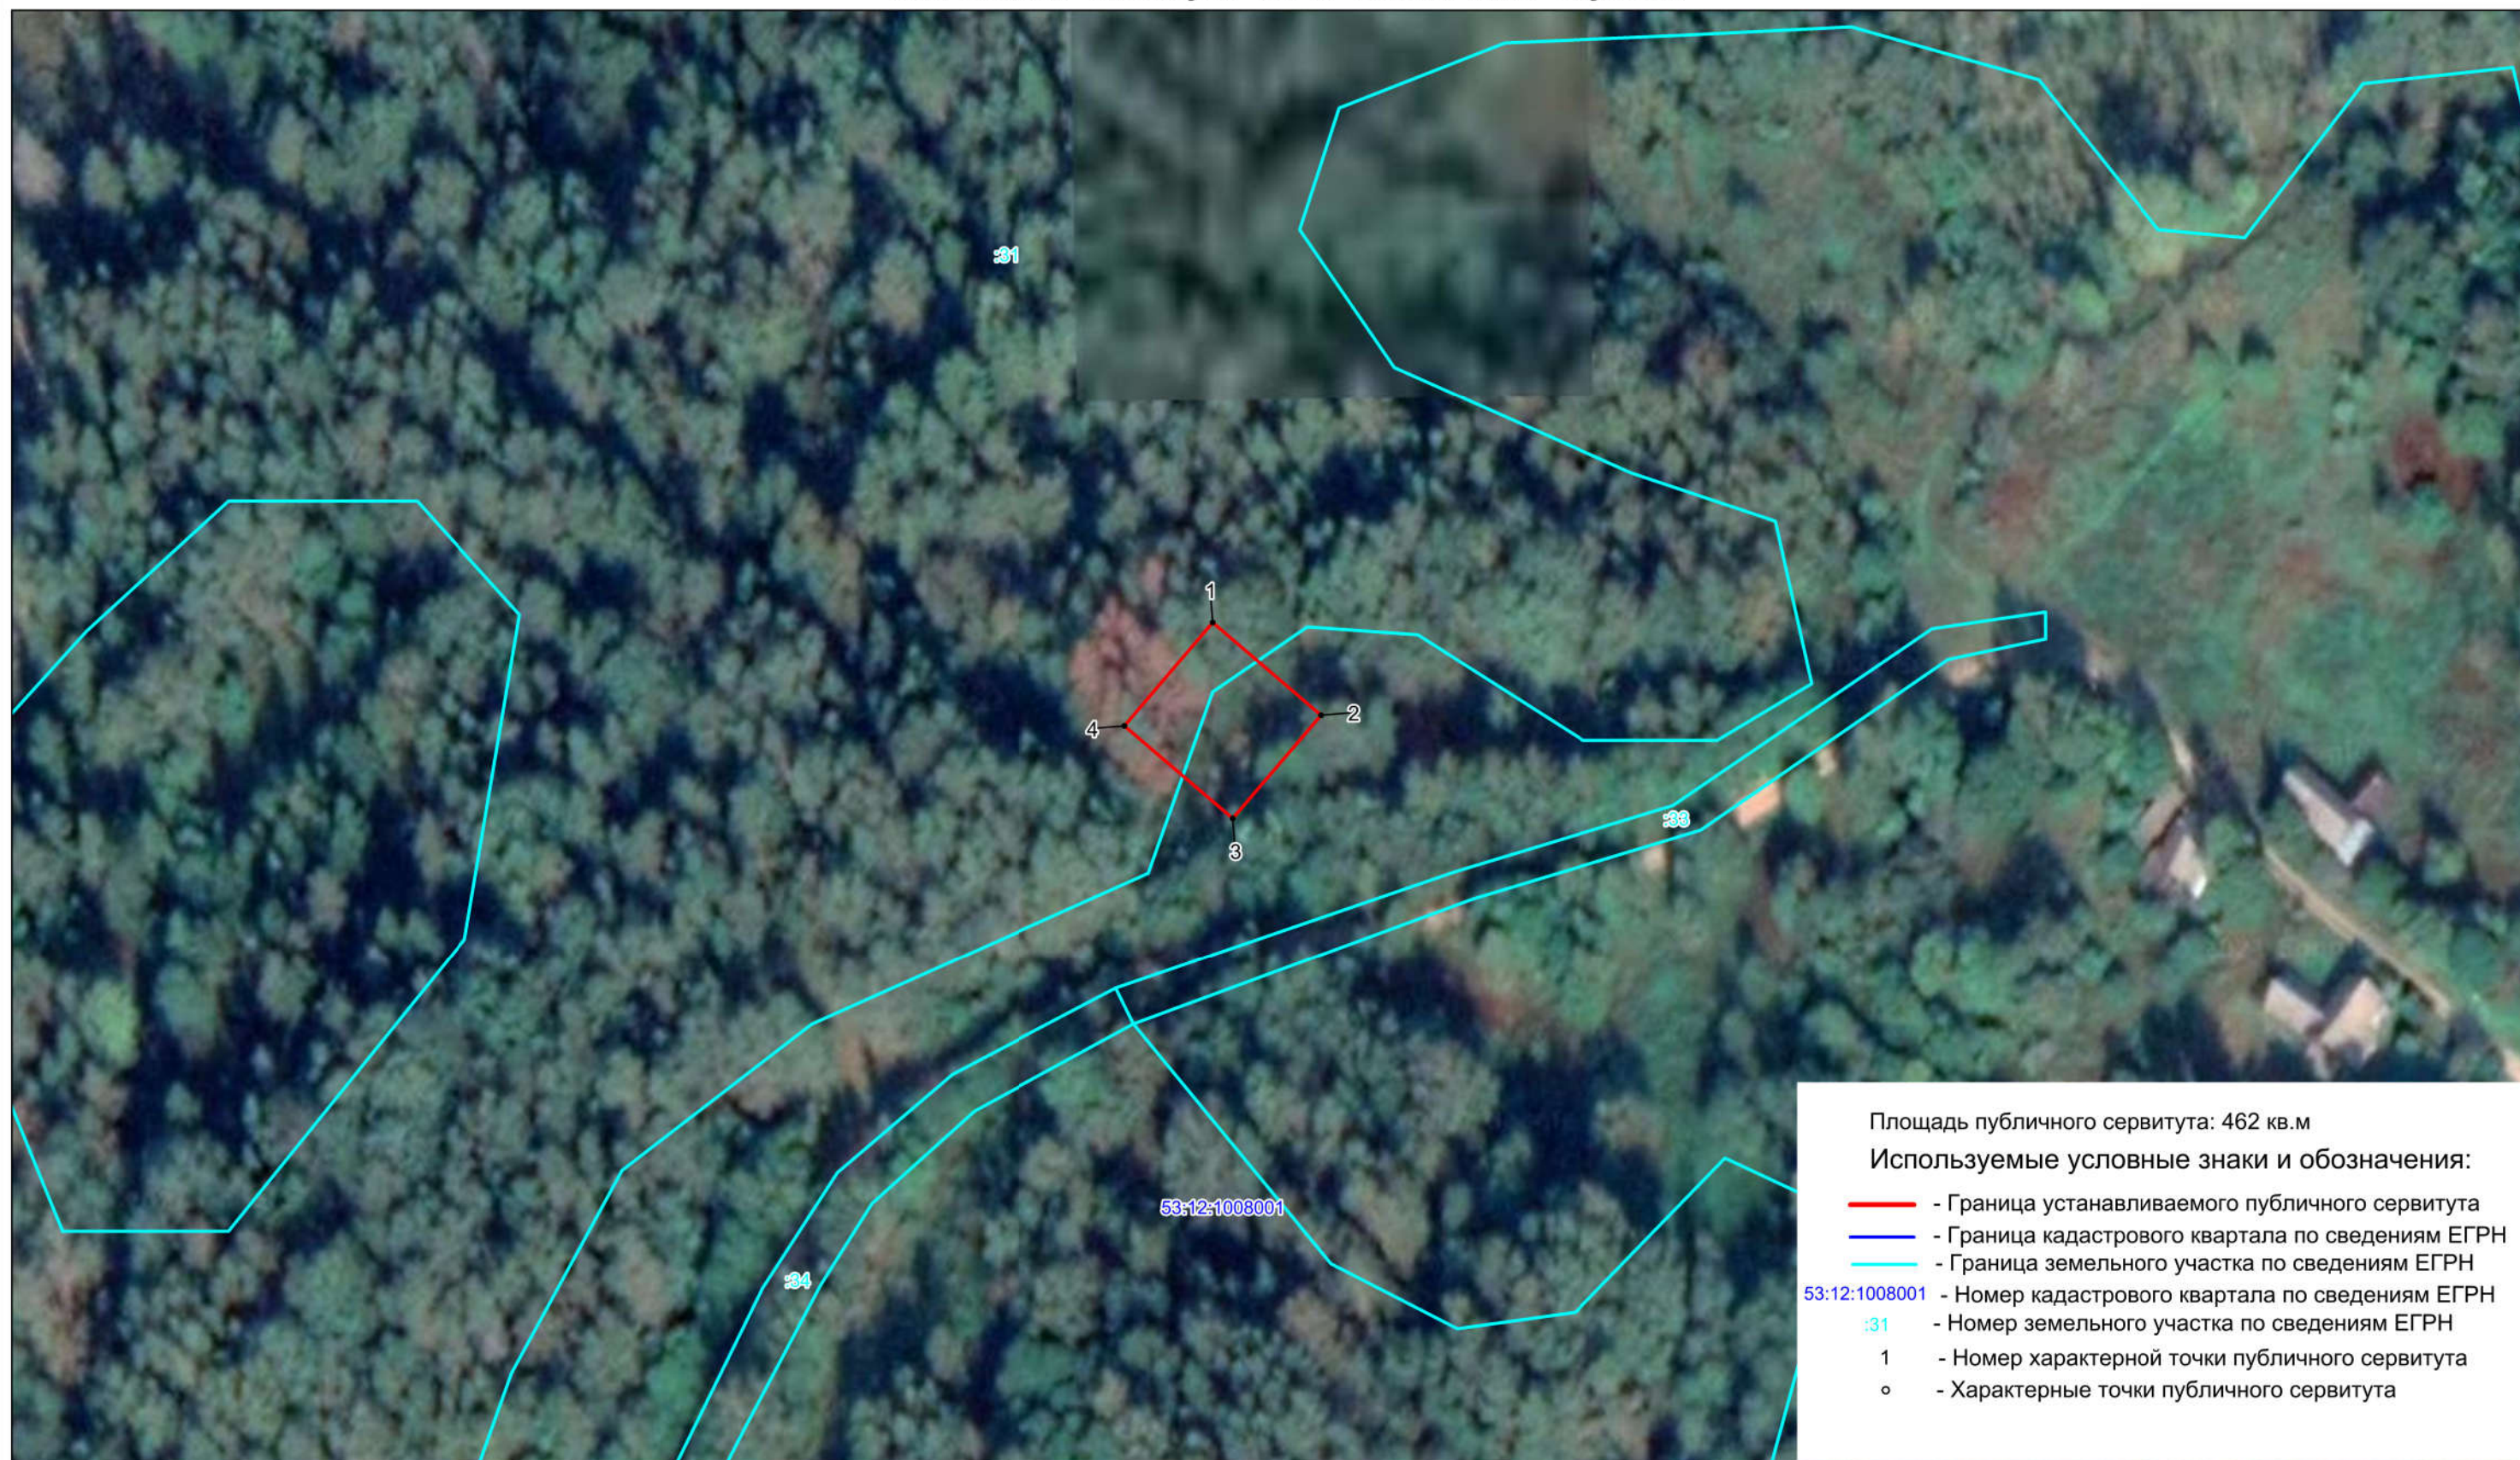

Масштаб 1 : 1000