


**Схема расположения границ публичного сервитута  
КТП-160 кВА «Первомайское» (ВЛ-10 кВ Л-5 ТПС "Угловка")**

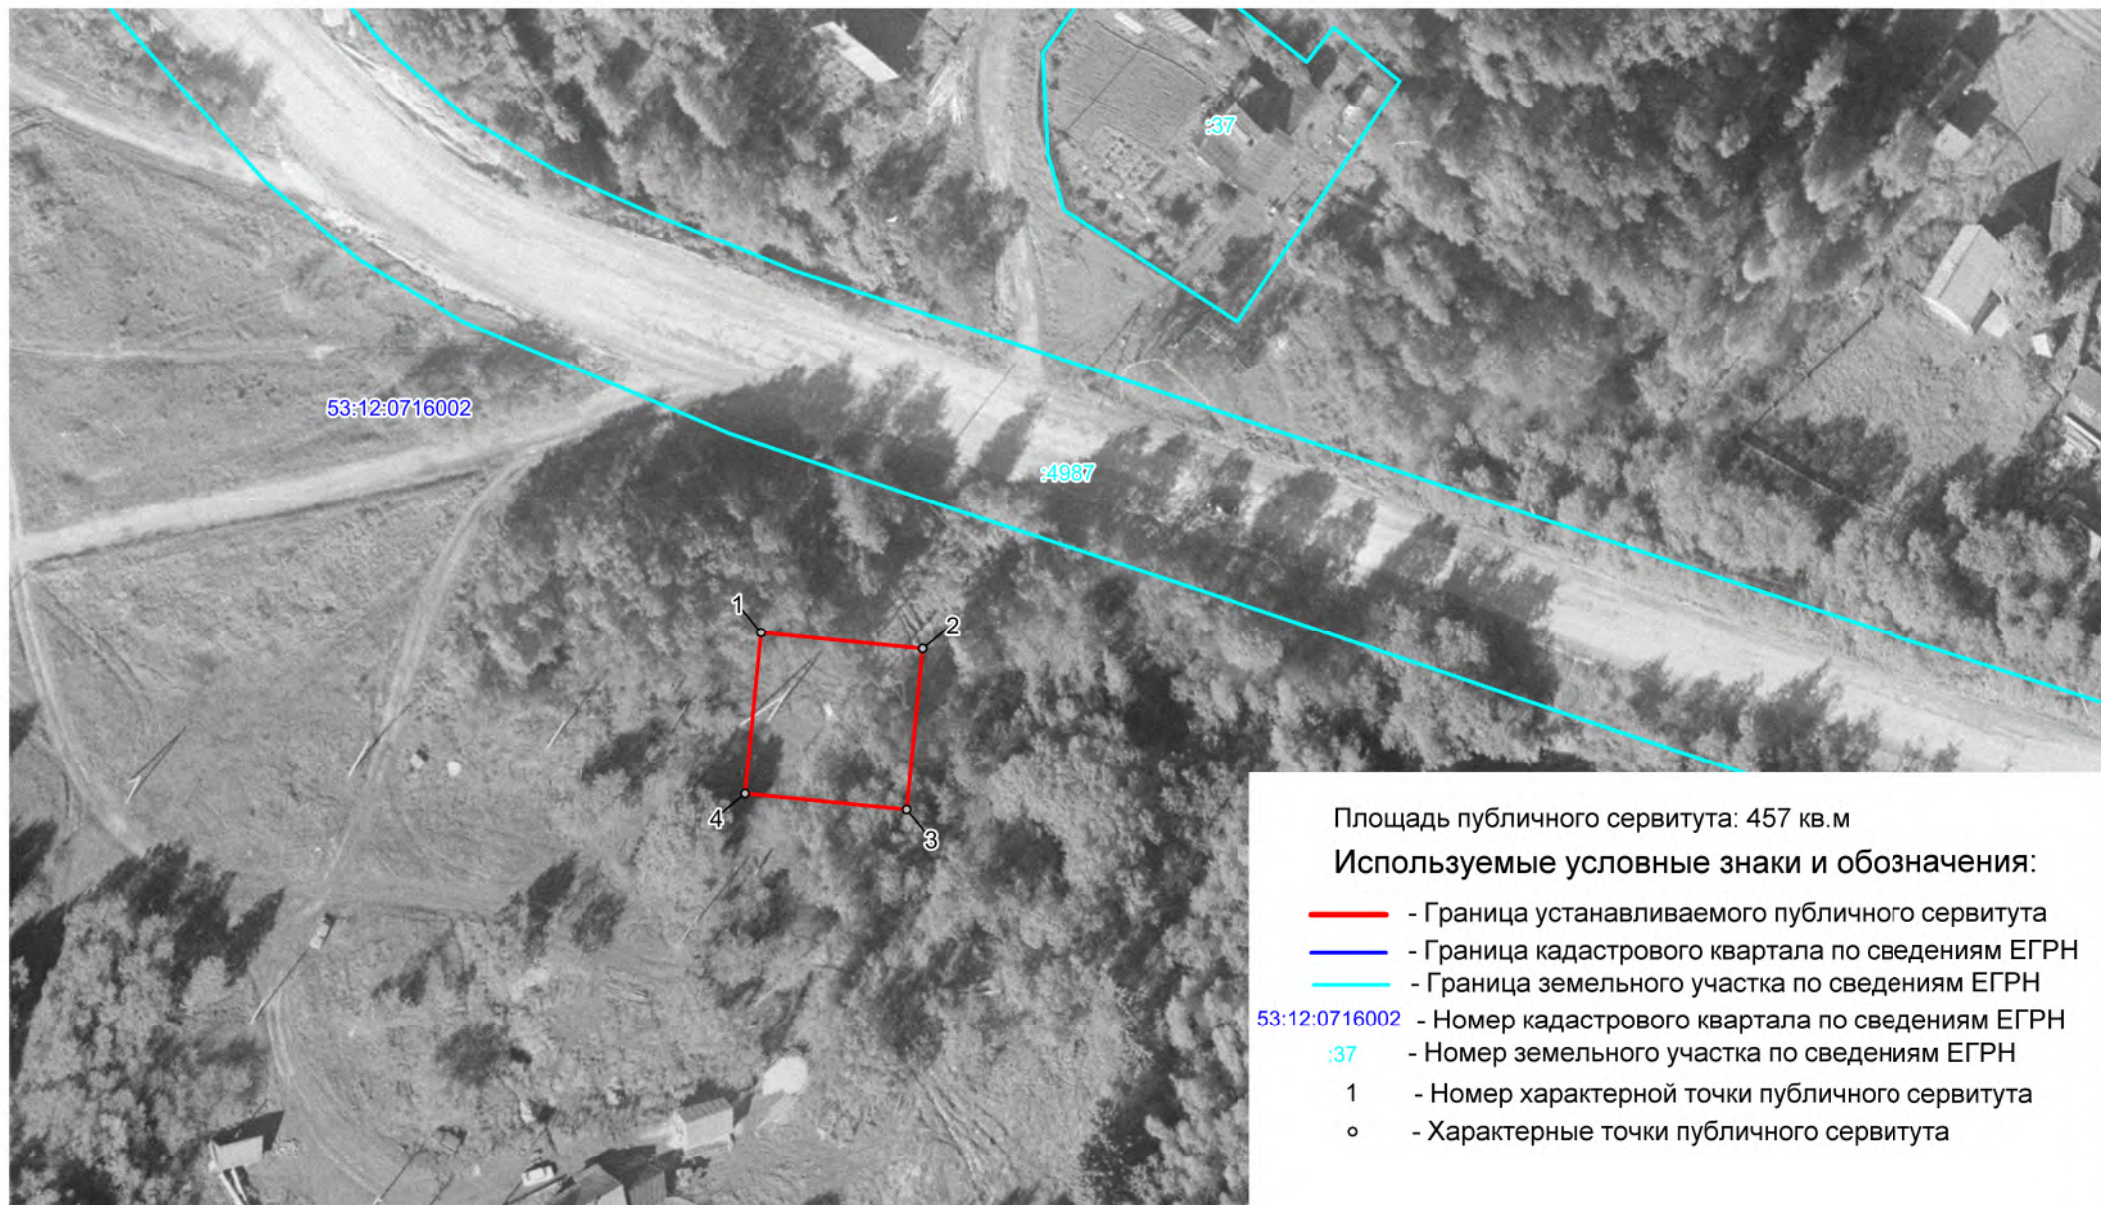

Площадь публичного сервитута: 457 кв.м

**Используемые условные знаки и обозначения:**

- - Граница устанавливаемого публичного сервитута
- - Граница кадастрового квартала по сведениям ЕГРН
- - Граница земельного участка по сведениям ЕГРН
- 53:12:0716002 - Номер кадастрового квартала по сведениям ЕГРН
- :37 - Номер земельного участка по сведениям ЕГРН
- 1 - Номер характерной точки публичного сервитута
- - Характерные точки публичного сервитута

Масштаб 1 : 1000