


**Схема расположения границ публичного сервитута
КТП-25 кВА "Рассвет" от ВЛ-10 кВ Л-5 ТПС "Угловка"**

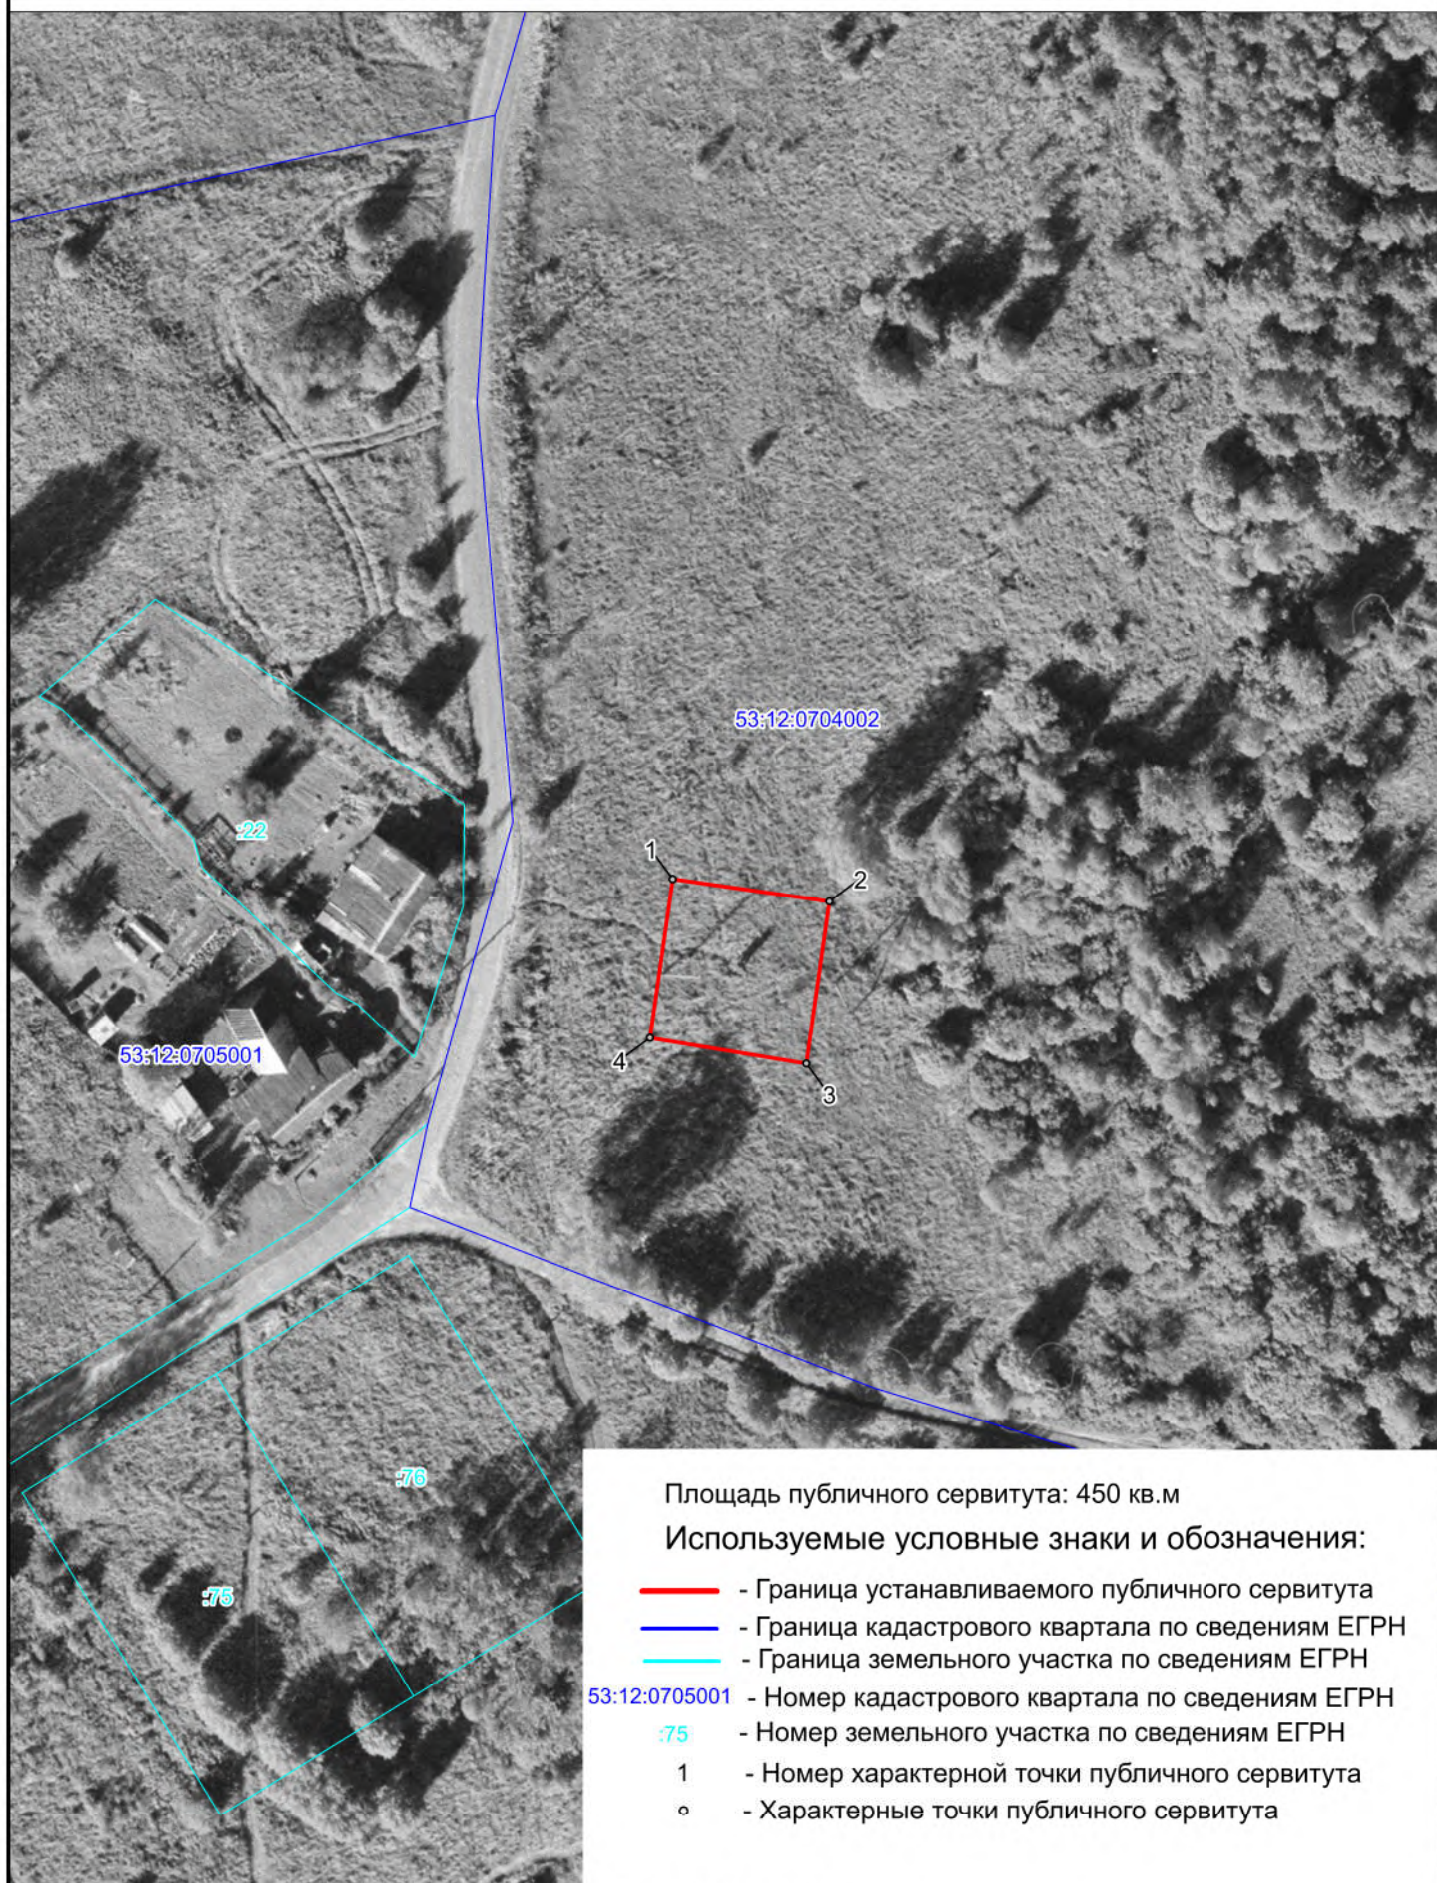

Масштаб 1 : 1000