


**Схема расположения границ публичного сервитута
КТП-160 кВА "М. Крестовая" от ВЛ-10 кВ Л-10 ТПС "Угловка"**

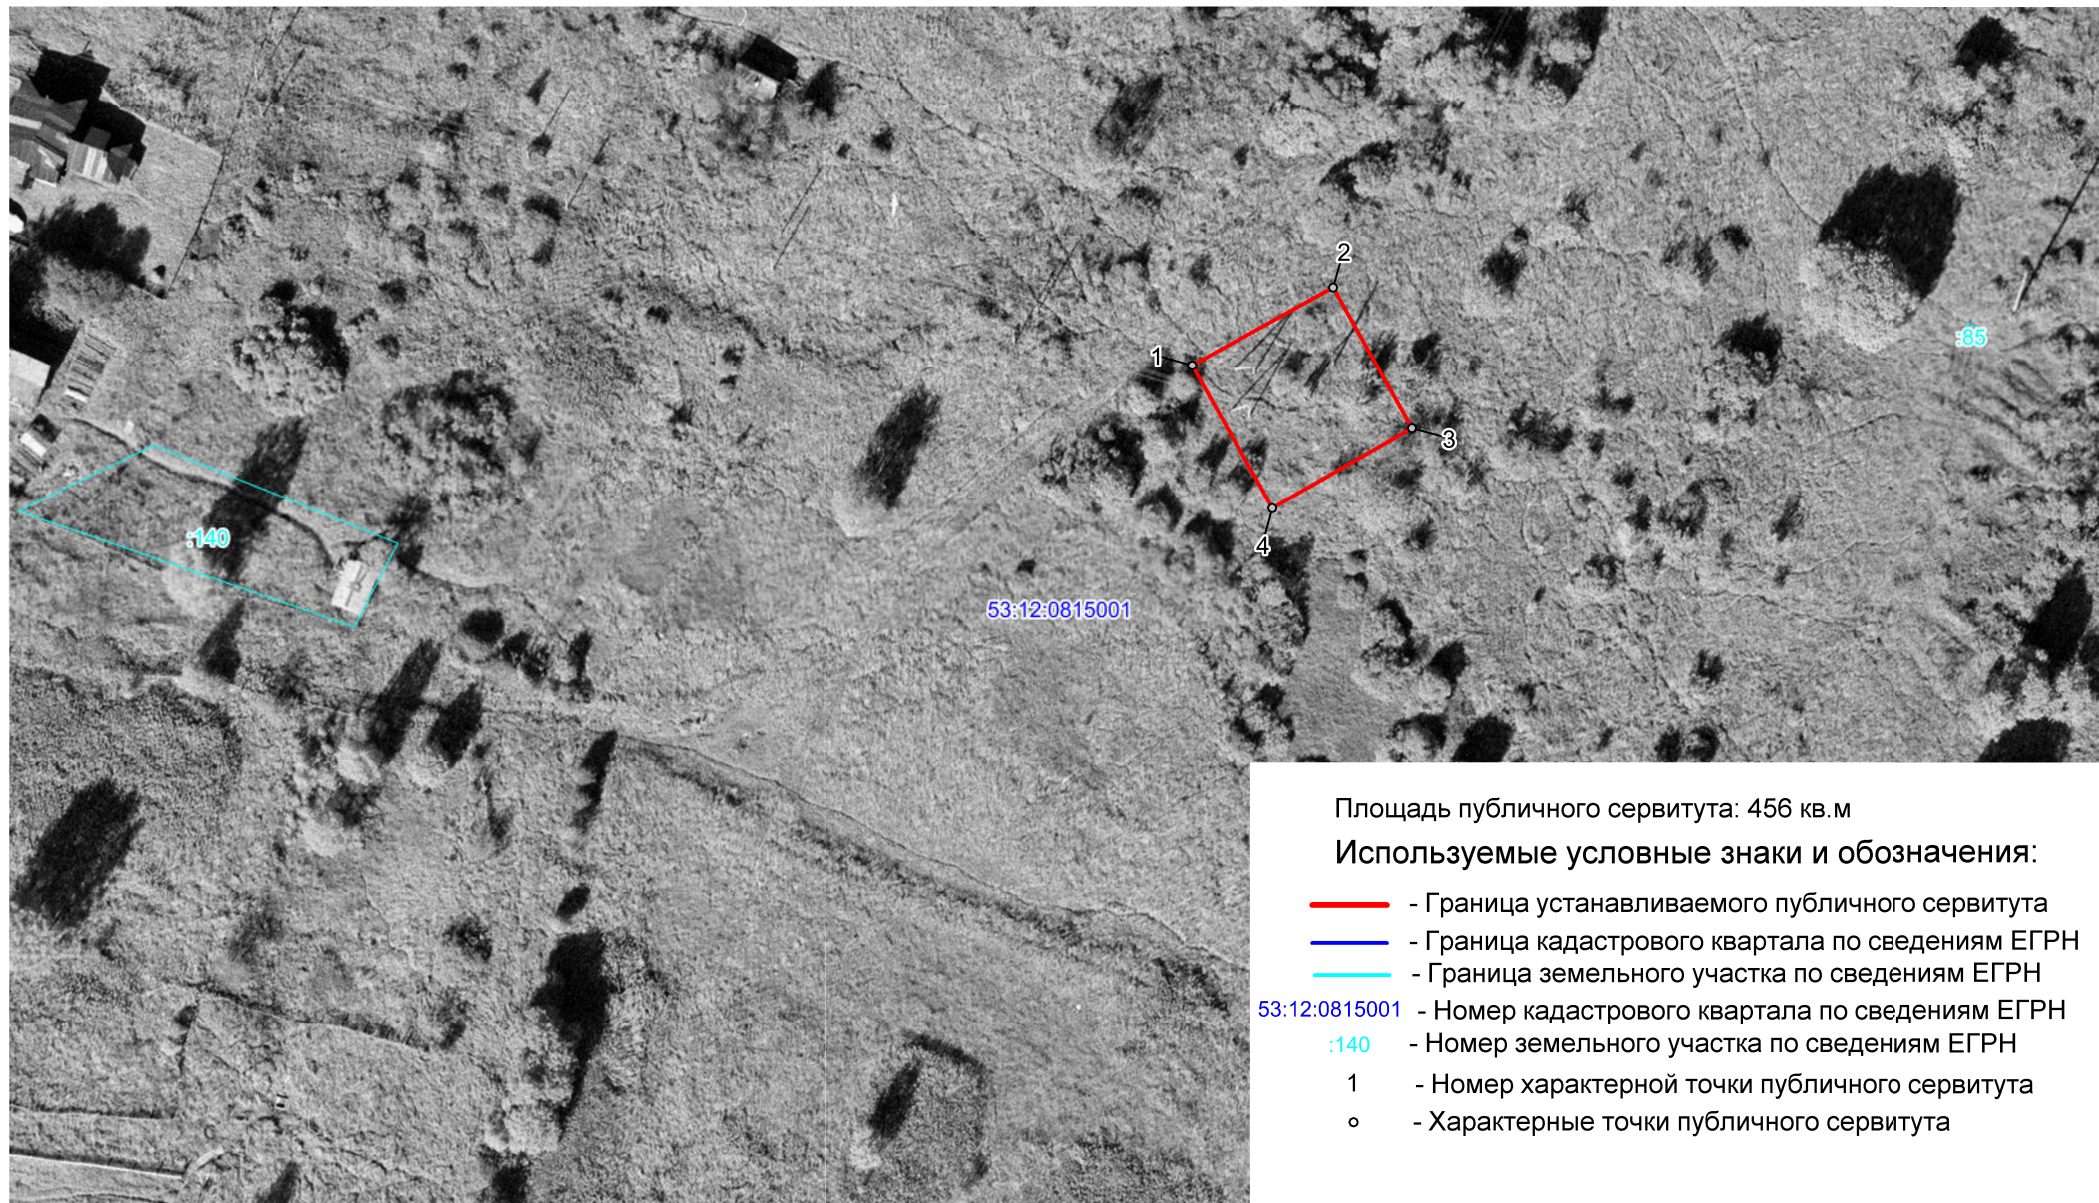

Масштаб 1 : 1000