


**Боровичский
муниципальный район**

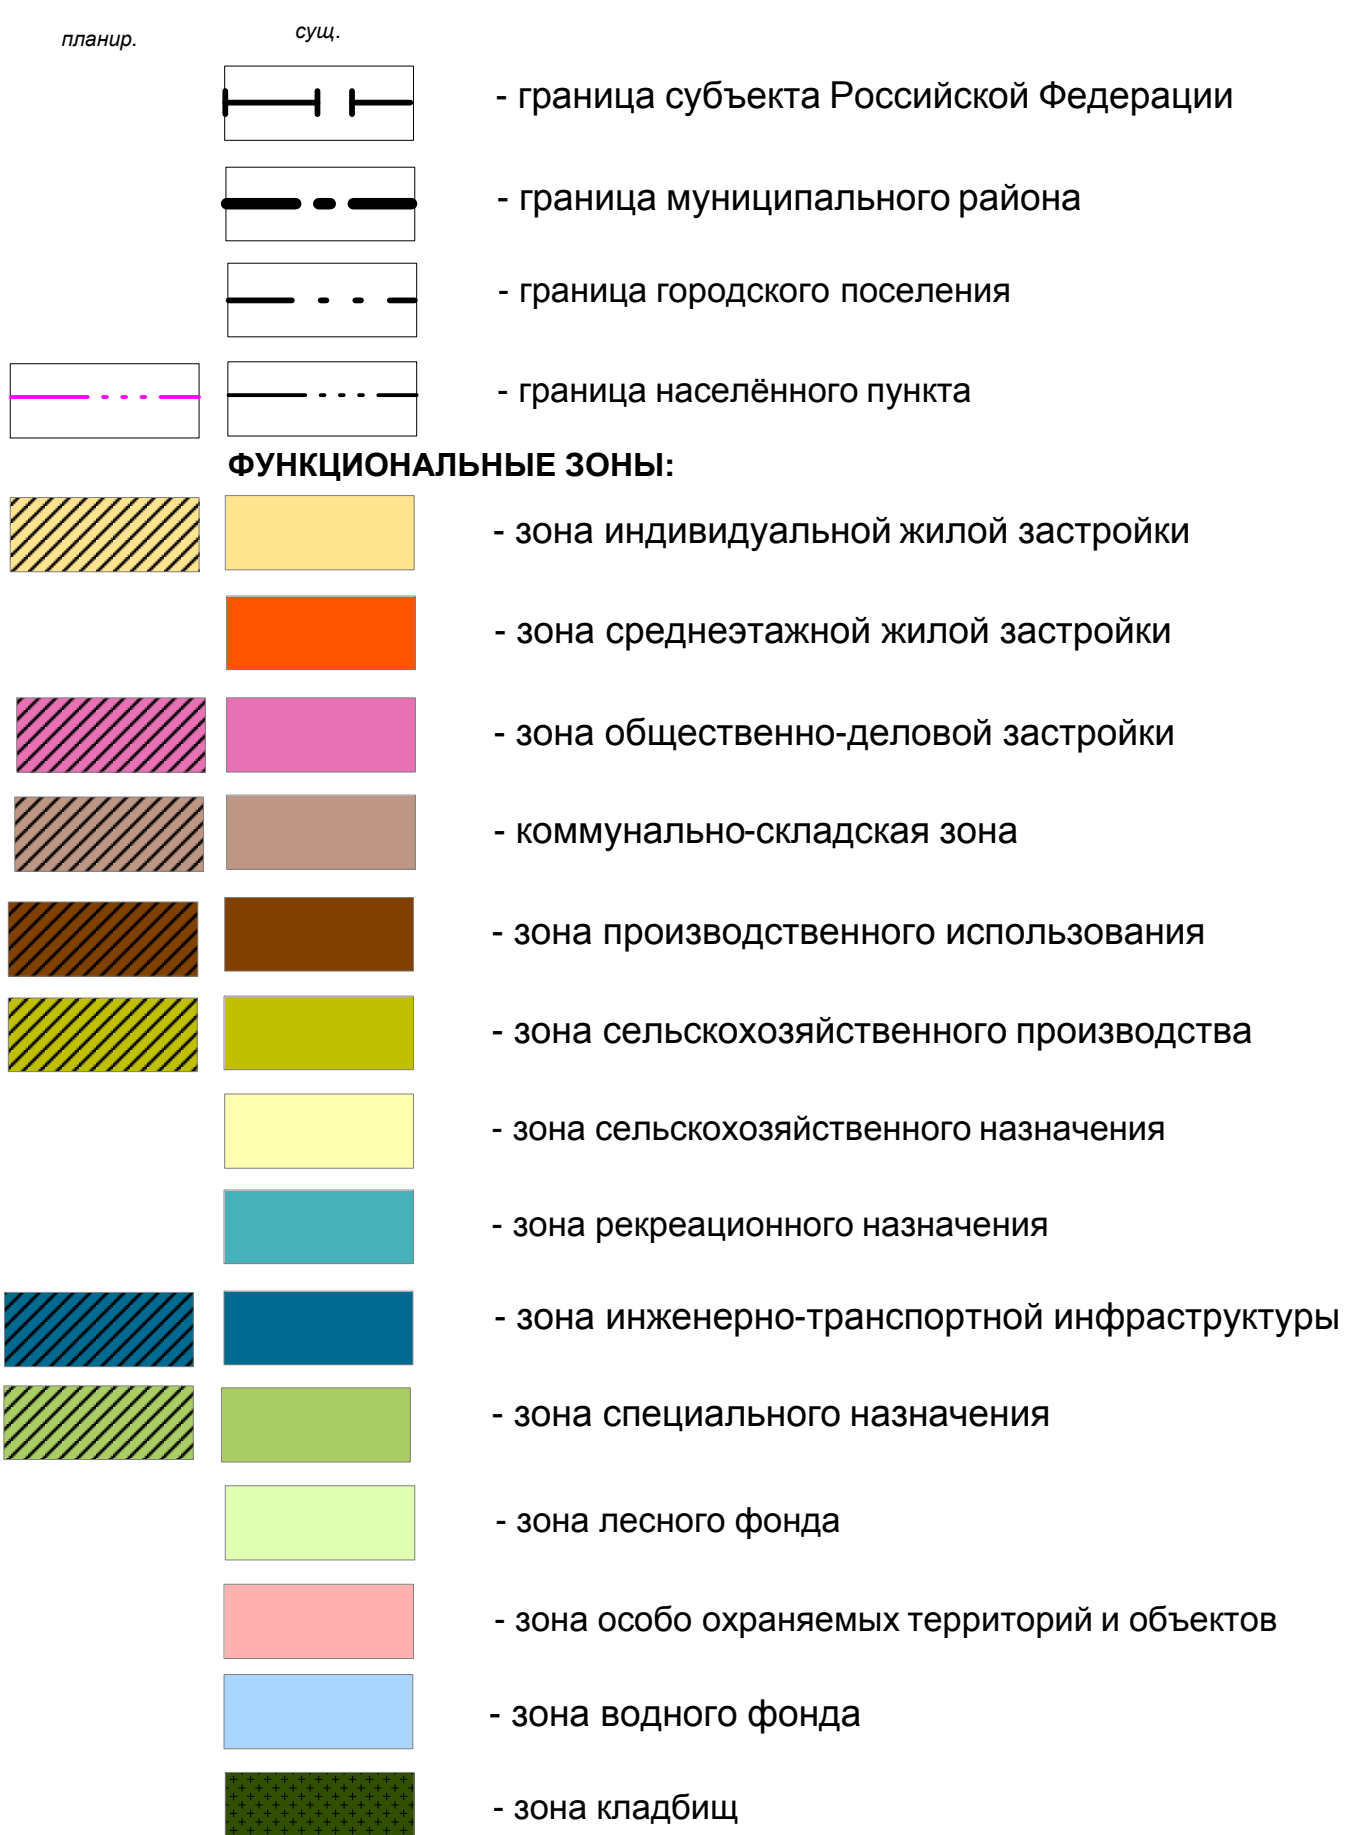

**Боровичский
муниципальный район**

Окуловский район

**Турбинное
сельское
поселение**

**Рощинское
сельское поселение**

**Валдайский
муниципальный район**

Тверская область

| | | | | | | | | | | |
|--------------|--------------|------|-------|---------|------|---|--------------------------------|------|--------|--|
| | | | | | | МК от 16.08.2019 | | | | |
| | | | | | | Генеральный план Угловского городского поселения | | | | |
| Изм. | Коп-ч | Лист | № док | Подпись | Дата | Карта функциональных зон Угловского городского поселения | Стадия | Лист | Листов | |
| Экз. проекта | Руководитель | | | | | | П | 3 | 3 | |
| Исполнит | Создатель | | | | | | М 1:25000 ООО "радиусЪ" | | | |
| Наименов | | | | | | | | | | |
| Учрежд. | Муниципальн | | | | | | | | | |