


# ГЕНЕРАЛЬНЫЙ ПЛАН УГЛОВСКОГО ГОРОДСКОГО ПОСЕЛЕНИЯ

КАРТА ГРАНИЦ НАСЕЛЕННЫХ ПУНКТОВ  
(В ТОМ ЧИСЛЕ ГРАНИЦ ОБРАЗУЕМЫХ НАСЕЛЕННЫХ ПУНКТОВ),  
ВХОДЯЩИХ В СОСТАВ УГЛОВСКОГО ГОРОДСКОГО ПОСЕЛЕНИЯ

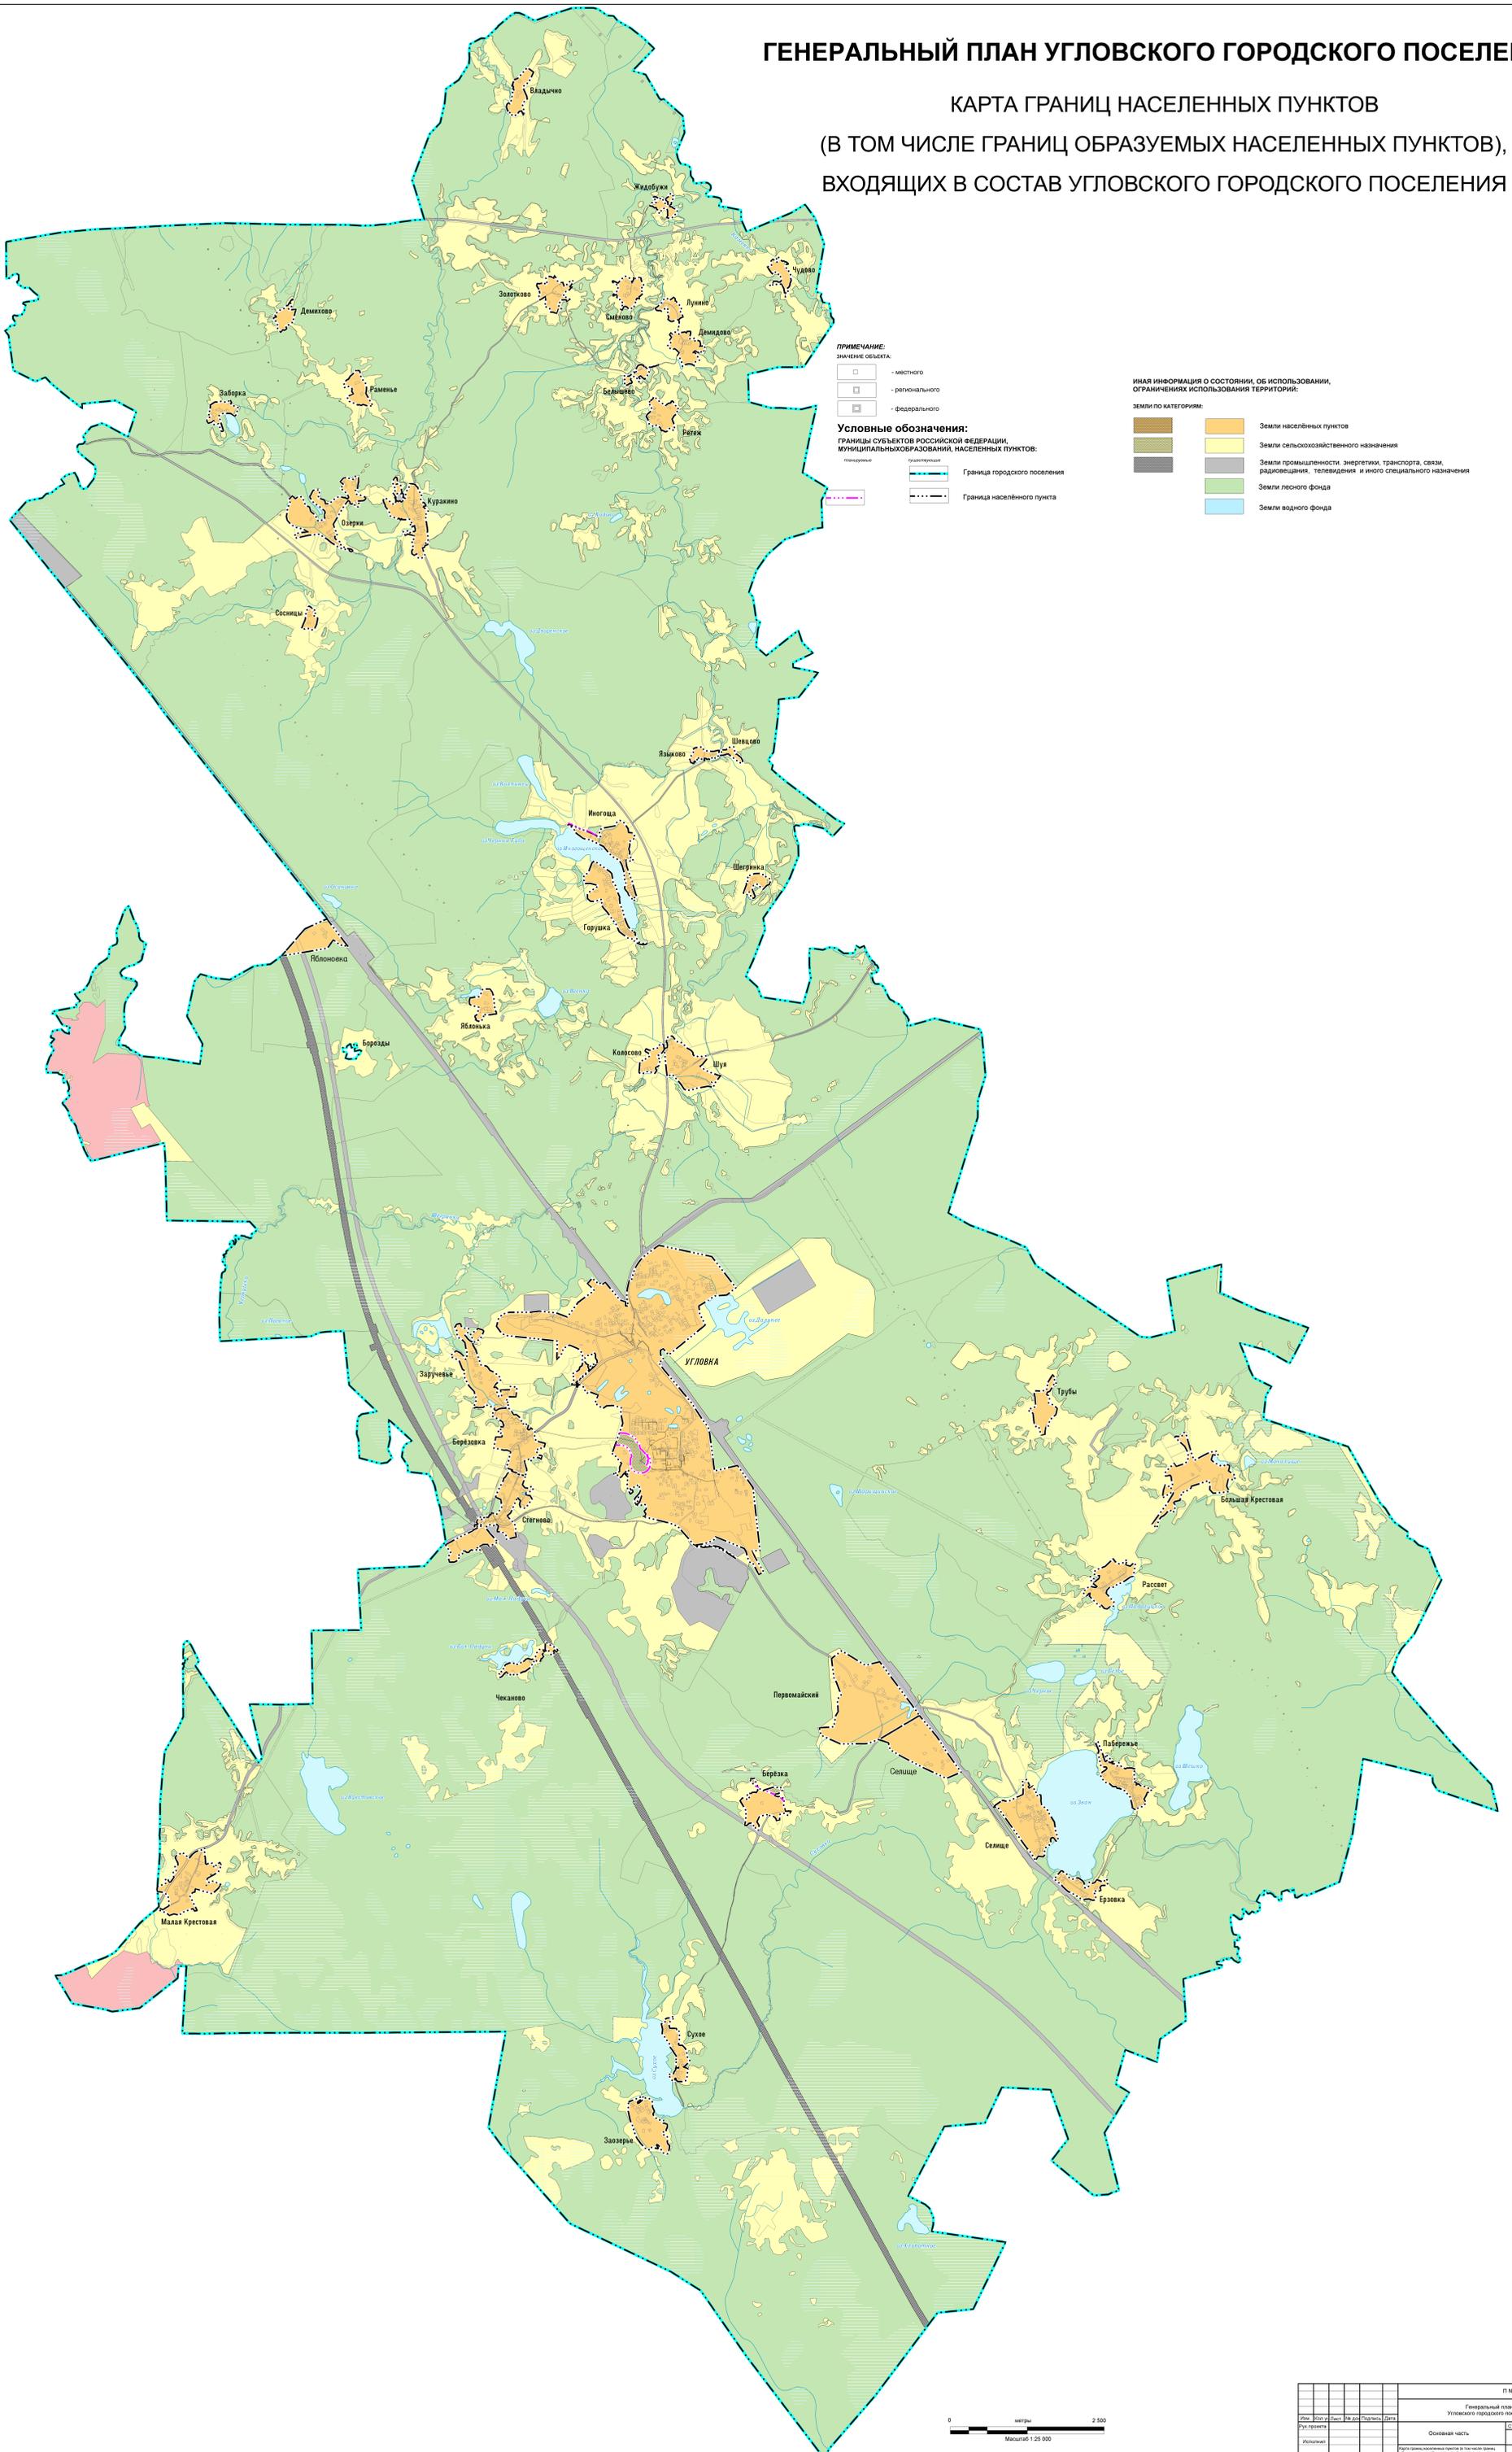

**ПРИМЕЧАНИЕ:**  
значение объекта:

- местного
- регионального
- федерального

**Условные обозначения:**  
ГРАНИЦЫ СУБЪЕКТОВ РОССИЙСКОЙ ФЕДЕРАЦИИ,  
МУНИЦИПАЛЬНЫХ ОБРАЗОВАНИЙ, НАСЕЛЕННЫХ ПУНКТОВ:

- Граница городского поселения
- Граница населенного пункта

**Иная информация о состоянии, об использовании, об ограничении использования территории:**

**Земли по категориям:**

- Земли населенных пунктов
- Земли сельскохозяйственного назначения
- Земли промышленности, энергетики, транспорта, связи, радиовещания, телевидения и иного специального назначения
- Земли лесного фонда
- Земли водного фонда



				П № 137 от 04.04.2023			
				Генеральный план Угловского городского поселения			
Рис.	Вид	Лист	№ док.	Страниц	Дата		
Уч. проект				Основная часть		Страниц	Лист
Исполнитель						Стр.	1
Уч.						Листов	3
				ООО "ГрадМир"			