


ГЕНЕРАЛЬНЫЙ ПЛАН УГЛОВСКОГО ГОРОДСКОГО ПОСЕЛЕНИЯ

КАРТА МЕСТОПОЛОЖЕНИЯ СУЩЕСТВУЮЩИХ И СТРОЯЩИХСЯ ОБЪЕКТОВ МЕСТНОГО ЗНАЧЕНИЯ, ИНЫХ ОБЪЕКТОВ, ТЕРРИТОРИЙ УГЛОВСКОГО ГОРОДСКОГО ПОСЕЛЕНИЯ

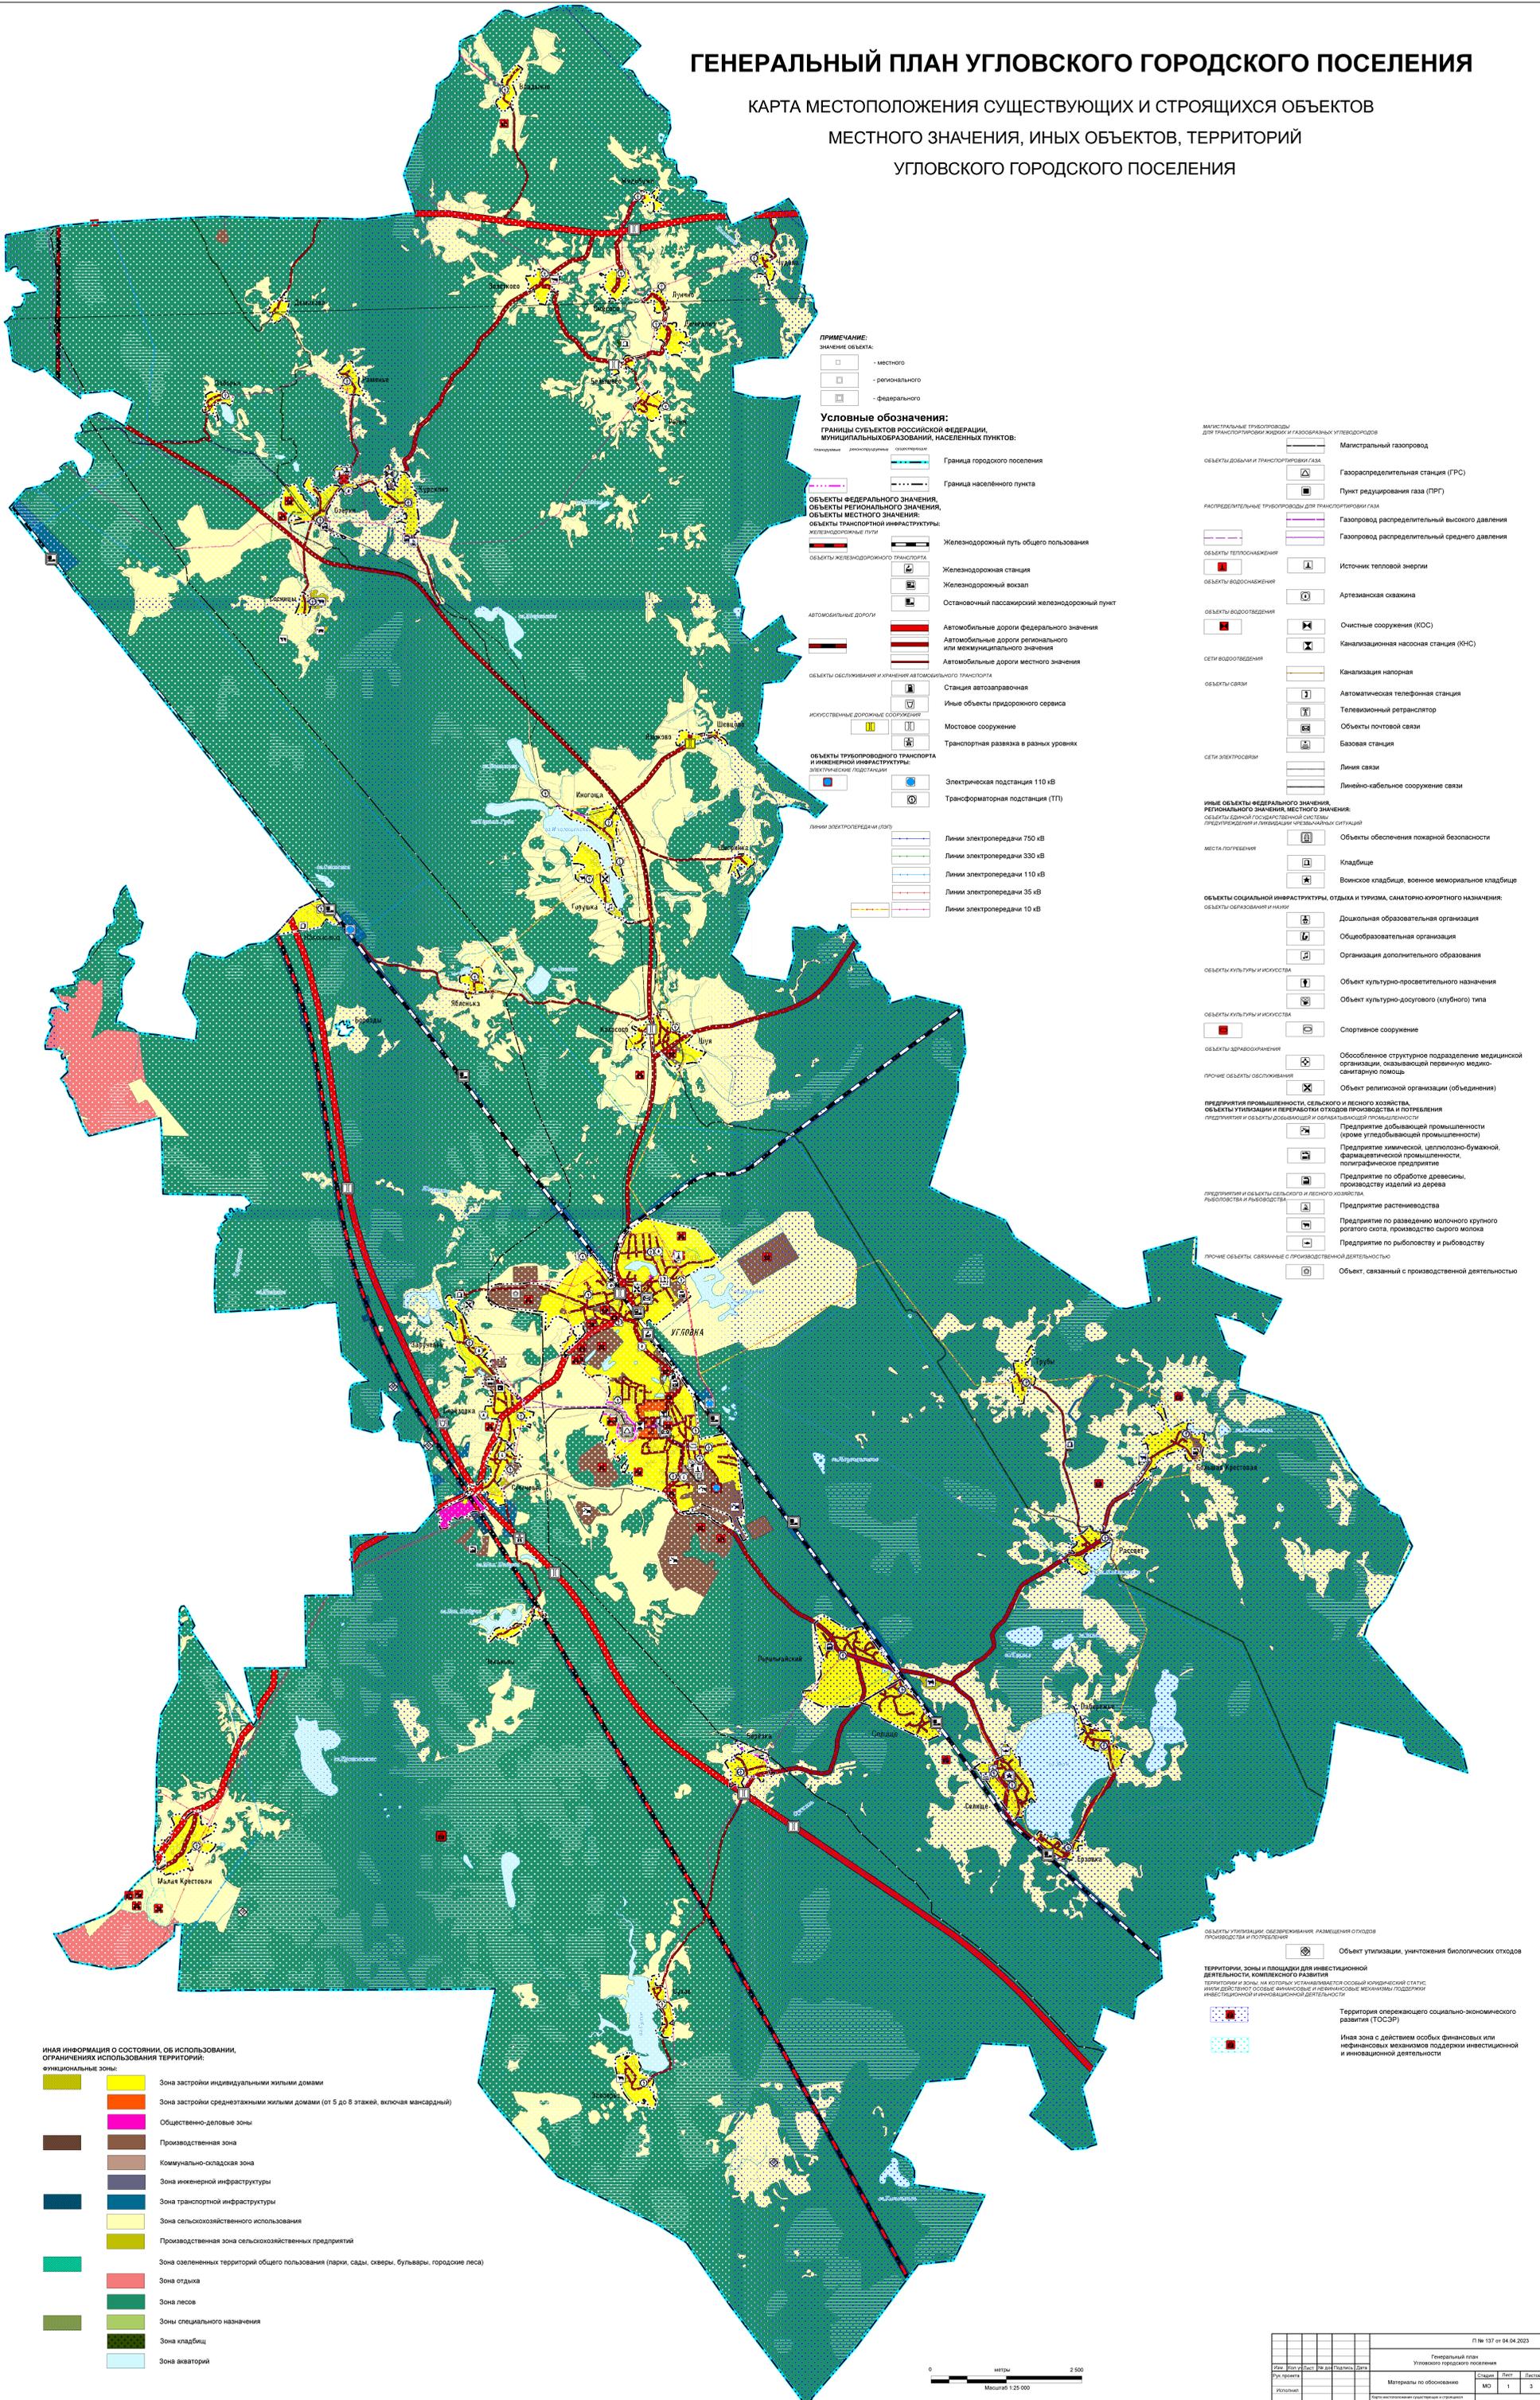

ПРИМЕЧАНИЕ:
 значению объекта:
 □ - местного
 □ - регионального
 □ - федерального

Условные обозначения:
 ГРАНИЦЫ СУБЪЕКТОВ РОССИЙСКОЙ ФЕДЕРАЦИИ,
 МУНИЦИПАЛЬНЫХ ОБРАЗОВАНИЙ, НАСЕЛЕННЫХ ПУНКТОВ:

- Граница городского поселения
- Граница населенного пункта
- Железнодорожный путь общего пользования
- Железнодорожная станция
- Железнодорожный вокзал
- Остановочный пассажирский железнодорожный пункт
- Автомобильные дороги федерального значения
- Автомобильные дороги регионального или межмуниципального значения
- Автомобильные дороги местного значения
- Станция автозаправочная
- Иные объекты придорожного сервиса
- Мостовое сооружение
- Транспортная развязка в разных уровнях
- Электрическая подстанция 110 кВ
- Трансформаторная подстанция (ТП)
- Линии электропередачи (ЛЭП)
- Линии электропередачи 750 кВ
- Линии электропередачи 330 кВ
- Линии электропередачи 110 кВ
- Линии электропередачи 35 кВ
- Линии электропередачи 10 кВ

- Магистральные трубопроводы для транспортировки нефти и газообразных углеводородов
- Магистральный газопровод
- Газораспределительная станция (ГРС)
- Пункт редуцирования газа (ПРГ)
- Распределительные трубопроводы для транспортировки газа
- Газопровод распределительный высокого давления
- Газопровод распределительный среднего давления
- Объекты теплоснабжения
- Источник тепловой энергии
- Объекты водоснабжения
- Артезианская скважина
- Объекты водоотведения
- Очистные сооружения (КОС)
- Канализационная насосная станция (КНС)
- Сети водоотведения
- Канализация напорная
- Объекты связи
- Автоматическая телефонная станция
- Телевизионный ретранслятор
- Объекты почтовой связи
- Базовая станция
- Сети электросвязи
- Линии связи
- Линейно-кабельное сооружение связи
- Иные объекты федерального значения, регионального значения, местного значения:
- Объекты единой государственной системы предупреждения и ликвидации чрезвычайных ситуаций
- Объекты обеспечения пожарной безопасности
- Кладбище
- Воинское кладбище, военное мемориальное кладбище
- Объекты социальной инфраструктуры, отдыха и туризма, санаторно-курортного назначения:
- Объекты образования и науки
- Детская образовательная организация
- Общественная образовательная организация
- Образовательная организация дополнительного образования
- Объекты культуры и искусства
- Объект культурно-просветительского назначения
- Объект культурно-досугового (клубного) типа
- Объекты культуры и искусства
- Спортивное сооружение
- Объекты здравоохранения
- Обособленное структурное подразделение медицинской организации, оказывающей первичную медико-санитарную помощь
- Прочие объекты обслуживания
- Объект религиозной организации (объединения)
- Предприятия промышленности, сельского и лесного хозяйства, объекты утилизации и переработки отходов производства и потребления
- Предприятие добывающей промышленности (кроме угледобывающей промышленности)
- Предприятие химической, целлюлозно-бумажной, фармацевтической промышленности, полиграфическое предприятие
- Предприятие по обработке древесины, производству изделий из дерева
- Предприятия и объекты сельского и лесного хозяйства, рыболовства и рыбозводства
- Предприятие растениеводства
- Предприятие по разведению молочного крупного рогатого скота, производству сырого молока
- Предприятие по рыболовству и рыбозоводству
- Прочие объекты, связанные с производственной деятельностью
- Объект, связанный с производственной деятельностью
- Объекты утилизации, обезвреживания, размещения отходов производства и потребления
- Объект утилизации, уничтожения биологических отходов

- Иная информация о состоянии, об использовании, ограничениях использования территории:**
 функциональные зоны:
- Зона застройки индивидуальными жилыми домами
 - Зона застройки среднетажными жилыми домами (от 5 до 8 этажей, включая мансардный)
 - Общественно-деловые зоны
 - Производственная зона
 - Коммунально-складская зона
 - Зона инженерной инфраструктуры
 - Зона транспортной инфраструктуры
 - Зона сельскохозяйственного использования
 - Производственная зона сельскохозяйственных предприятий
 - Зона озеленения территорий общего пользования (парки, сады, скверы, бульвары, городские леса)
 - Зона отдыха
 - Зона лесов
 - Зоны специального назначения
 - Зона кладбищ
 - Зона акваторий

				П. № 137 от 04.04.2023	
				Генеральный план Угловского городского поселения	
Изм.	Внесено	Исполнено	Дата	Страниц	Лист
1				1	3
Материалы по обоснованию				ООО "ГрандИнфо"	