


ГЕНЕРАЛЬНЫЙ ПЛАН УГЛОВСКОГО ГОРОДСКОГО ПОСЕЛЕНИЯ

КАРТА ТЕРРИТОРИЙ, ПОДВЕРЖЕННЫХ РИСКУ ВОЗНИКНОВЕНИЯ ЧРЕЗВЫЧАЙНЫХ СИТУАЦИЙ
ПРИРОДНОГО И ТЕХНОГЕННОГО ХАРАКТЕРА, ЗОН С ОСОБИМИ УСЛОВИЯМИ ИСПОЛЬЗОВАНИЯ
ТЕРРИТОРИИ, ГРАНИЦ ЛЕСНИЧЕСТВ УГЛОВСКОГО ГОРОДСКОГО ПОСЕЛЕНИЯ

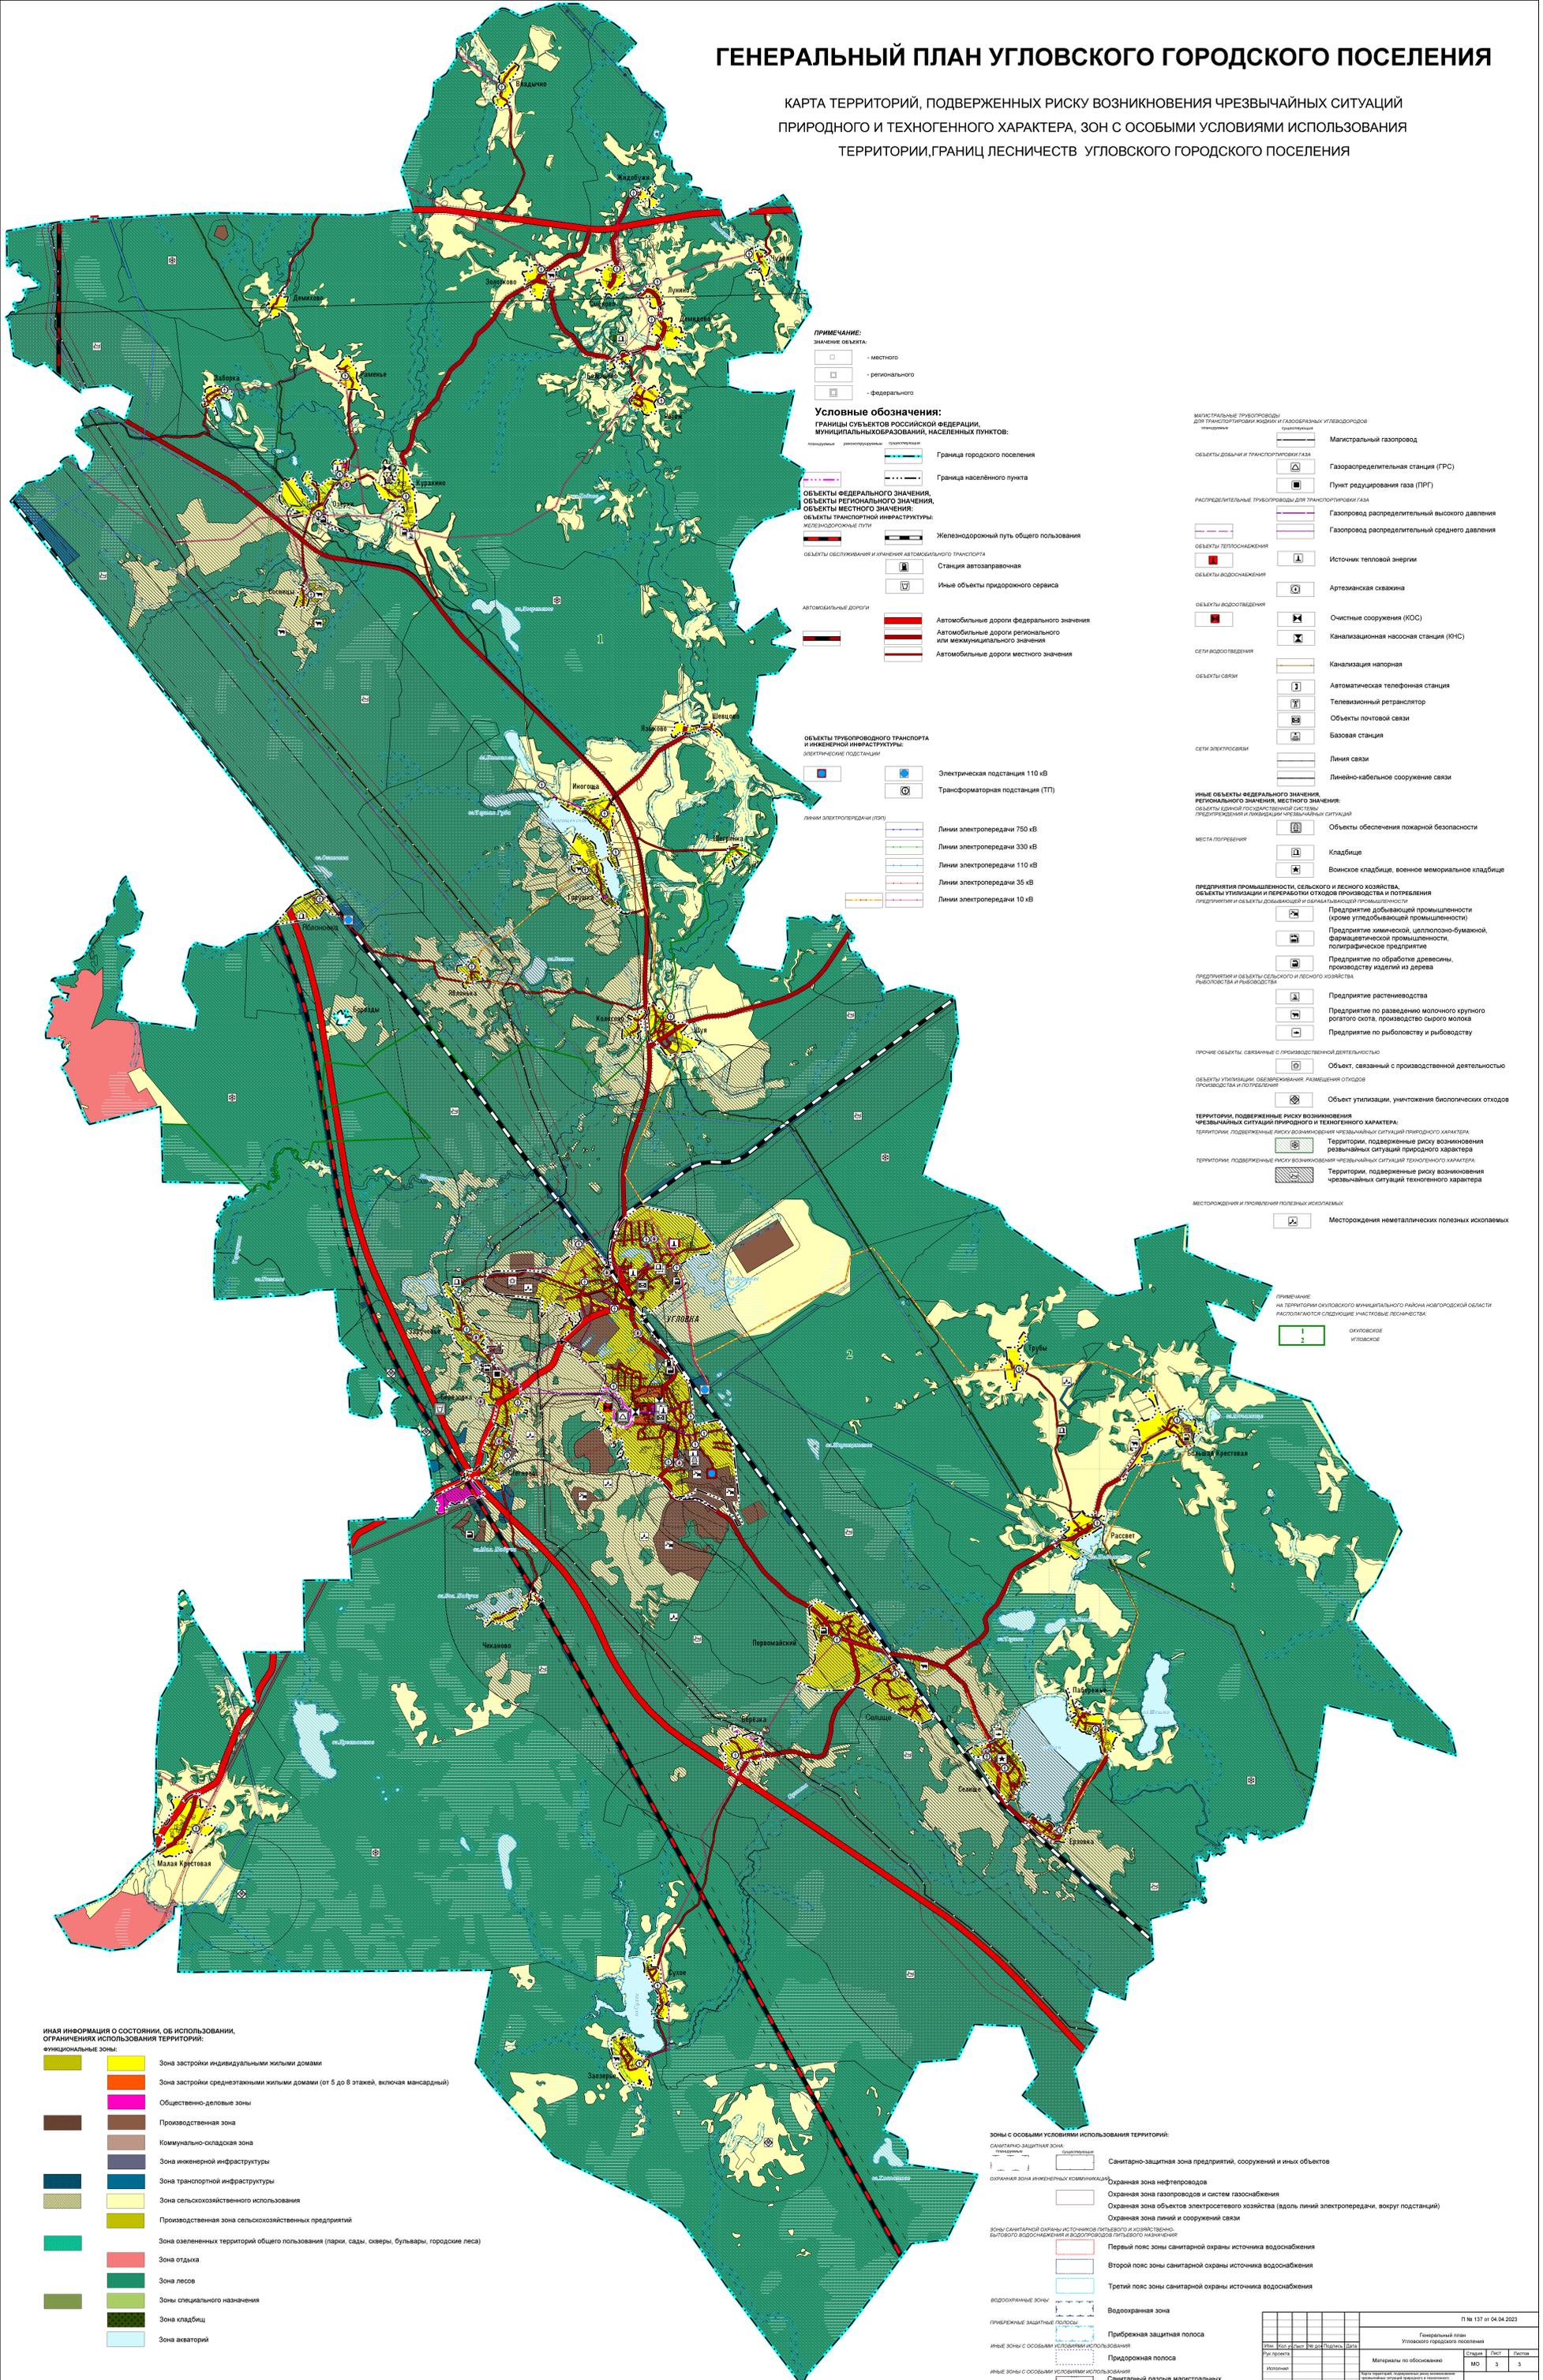

ПРИМЕЧАНИЕ:
значение цвета:
□ - местного
□ - регионального
□ - федерального

Условные обозначения:
ГРАНИЦЫ СУБЪЕКТОВ РОССИЙСКОЙ ФЕДЕРАЦИИ, МУНИЦИПАЛЬНЫХ ОБРАЗОВАНИЙ, НАСЕЛЕННЫХ ПУНКТОВ:
— граница субъекта Российской Федерации
— граница муниципального образования
— граница городского поселения
— граница населенного пункта
ОБЪЕКТЫ ФЕДЕРАЛЬНОГО ЗНАЧЕНИЯ, ОБЪЕКТЫ РЕГИОНАЛЬНОГО ЗНАЧЕНИЯ, ОБЪЕКТЫ МЕСТНОГО ЗНАЧЕНИЯ, ОБЪЕКТЫ ТРАНСПОРТНОЙ ИНФРАСТРУКТУРЫ:
ЖЕЛЕЗНОДОРОЖНЫЕ ПУТИ
— Железнодорожный путь общего пользования
— Станция автозаправки
— Иные объекты придорожного сервиса
АВТОМОБИЛЬНЫЕ ДОРОГИ
— Автомобильные дороги федерального значения
— Автомобильные дороги регионального или межмуниципального значения
— Автомобильные дороги местного значения

ОБЪЕКТЫ ТРУБОПРОВОДНОГО ТРАНСПОРТА И ИНЖЕНЕРНОЙ ИНФРАСТРУКТУРЫ:
ЭЛЕКТРИЧЕСКИЕ ПОДСТАЦИИ
— Электрическая подстанция 110 кВ
— Трансформаторная подстанция (ТП)
ЛИНИИ ЭЛЕКТРОПЕРЕДАЧИ (ЛЭП)
— Линии электропередачи 750 кВ
— Линии электропередачи 330 кВ
— Линии электропередачи 110 кВ
— Линии электропередачи 35 кВ
— Линии электропередачи 10 кВ

МАГИСТРАЛЬНЫЕ ТРУБОПРОВОДЫ ДЛЯ ТРАНСПОРТИРОВКИ ЖИДКИХ И ГАЗОВЫХ УГЛЕВОДОК
— Магистральный газопровод
ОБЪЕКТЫ ДОЗАКИ И ТРАНСПОРТИРОВКИ ГАЗА
— Газораспределительная станция (ГРС)
— Пункт регулирования газа (ПРГ)
РАСПРЕДЕЛИТЕЛЬНЫЕ ТРУБОПРОВОДЫ ДЛЯ ТРАНСПОРТИРОВКИ ГАЗА
— Газопровод распределительный высокого давления
— Газопровод распределительный среднего давления
ОБЪЕКТЫ ТЕПЛОСНАБЖЕНИЯ
— Источники тепловой энергии
ОБЪЕКТЫ ВОДОСНАБЖЕНИЯ
— Артезианская скважина
ОБЪЕКТЫ ВОДОСВЕДЕНИЯ
— Очистные сооружения (КОС)
— Канализационная насосная станция (КНС)
СЕТИ ВОДОСВЕДЕНИЯ
— Канализация напорная
ОБЪЕКТЫ СВЯЗИ
— Автоматическая телефонная станция
— Телевизионный ретранслятор
— Объекты почтовой связи
— Базовая станция
СЕТИ ЭЛЕКТРОСВЕТИ
— Линия связи
— Линейно-кабельное сооружение связи

ИНЫЕ ОБЪЕКТЫ ФЕДЕРАЛЬНОГО ЗНАЧЕНИЯ, РЕГИОНАЛЬНОГО ЗНАЧЕНИЯ, МЕСТНОГО ЗНАЧЕНИЯ:
ОБЪЕКТЫ ОБЩЕЙ ПРОДУКЦИОННОЙ СИСТЕМЫ ПРОДУКЦИИ И ПЕРЕРАБОТКИ ЧРЕЗВЫЧАЙНЫХ СИТУАЦИЙ
— Объекты обеспечения пожарной безопасности
— Кладбище
— Военное кладбище, военное мемориальное кладбище
ПРЕДПРИЯТИЯ ПРОМЫШЛЕННОСТИ, СЕЛЬСКОГО И ЛЕСНОГО ХОЗЯЙСТВА, ОБЪЕКТЫ УТИЛИЗАЦИИ И ПЕРЕРАБОТКИ ОТХОДОВ ПРОИЗВОДСТВА И ПОТРЕБЛЕНИЯ
— Предприятие добывающей промышленности (кроме угледобывающей промышленности)
— Предприятие химической, целлюлозно-бумажной, фармацевтической промышленности, полиграфического предприятия
— Предприятие по обработке древесины, производству изделий из дерева
ПРЕДПРИЯТИЯ И ОБЪЕКТЫ СЕЛЬСКОГО И ЛЕСНОГО ХОЗЯЙСТВА
— Предприятие растениеводства
— Предприятие по разведению молочного крупного рогатого скота, производство сырого молока
— Предприятие по рыболовству и рыбноводству

ПРОЧЕЕ ОБЪЕКТЫ, СВЯЗАННЫЕ С ПРОИЗВОДСТВЕННОЙ ДЕЯТЕЛЬНОСТЬЮ
— Объект, связанный с производственной деятельностью
ОБЪЕКТЫ УТИЛИЗАЦИИ, ОБЕСПЕЧЕНИЯ, РАЗМЕЩЕНИЯ ОТХОДОВ ПРОИЗВОДСТВА И ПОТРЕБЛЕНИЯ
— Объект утилизации, уничтожения биологических отходов
ТЕРРИТОРИИ, ПОДВЕРЖЕННЫЕ РИСКУ ВОЗНИКНОВЕНИЯ ЧРЕЗВЫЧАЙНЫХ СИТУАЦИЙ ПРИРОДНОГО И ТЕХНОГЕННОГО ХАРАКТЕРА:
— Территории, подверженные риску возникновения чрезвычайных ситуаций природного характера
— Территории, подверженные риску возникновения чрезвычайных ситуаций техногенного характера
— Территории, подверженные риску возникновения чрезвычайных ситуаций техногенного характера

МЕСТОРОЖДЕНИЯ И ПРОИЗВЕДЕНИЯ ПОЛЕЗНЫХ ИСКОПАЕМЫХ
— Месторождения неметаллических полезных ископаемых

ПРИМЕЧАНИЕ
на территории угловского муниципального района Новгородской области
распространяются следующие местные лесничества:
1 - угловское
2 - ильинское

ИНАЯ ИНФОРМАЦИЯ О СОСТОЯНИИ, ОБ ИСПОЛЬЗОВАНИИ, ОГРАНИЧЕНИЯХ ИСПОЛЬЗОВАНИЯ ТЕРРИТОРИИ:
ФУНКЦИОНАЛЬНЫЕ ЗОНЫ:
— Зона застройки индивидуальными жилыми домами
— Зона застройки среднетяжелыми жилыми домами (от 5 до 8 этажей, включая мансардный)
— Общественно-деловые зоны
— Производственная зона
— Коммунально-складская зона
— Зона инженерной инфраструктуры
— Зона транспортной инфраструктуры
— Зона сельскохозяйственного использования
— Производственная зона сельскохозяйственных предприятий
— Зона озелененных территорий общего пользования (парки, сады, скверы, бульвары, городские леса)
— Зона отдыха
— Зона лесов
— Зоны специального назначения
— Зона кладбищ
— Зона аэропортов

Зоны с особыми условиями использования территорий:
САНИТАРНО-ЗАЩИТНАЯ ЗОНА
— Санитарно-защитная зона предприятий, сооружений и иных объектов
ОХРАННАЯ ЗОНА ИНЖЕНЕРНЫХ КОММУНИКАЦИЙ
— Охранная зона нефтепроводов
— Охранная зона газопроводов и систем газоснабжения
— Охранная зона объектов электросетевого хозяйства (вдоль линий электропередачи, вокруг подстанций)
— Охранная зона линий и сооружений связи

Зоны санитарной охраны источников питьевого и хозяйственно-бытового водоснабжения и водопроводов питьевого назначения:
— Первый пояс зоны санитарной охраны источника водоснабжения
— Второй пояс зоны санитарной охраны источника водоснабжения
— Третий пояс зоны санитарной охраны источника водоснабжения

ВОДОХРАНИТЕЛЬНЫЕ ЗОНЫ
— Водоохранная зона
ПРИБРЕЖНЫЕ ЗАЩИТНЫЕ ПОЛОСЫ
— Прибрежная защитная полоса
ИНЫЕ ЗОНЫ С ОСОБИМИ УСЛОВИЯМИ ИСПОЛЬЗОВАНИЯ
— Придорожная полоса
ИНЫЕ ЗОНЫ С ОСОБИМИ УСЛОВИЯМИ ИСПОЛЬЗОВАНИЯ
— Санитарный разрыв магистральных трубопроводов углеводородного сырья

				П № 137 от 04.04.2023			
				Генеральный план Угловского городского поселения			
Исполнитель	Дата	Лист	Листов	Масштаб	Этап	Лист	Листов
Угловское		3	3		МД	3	3
				ООО "ГрадИнфо"			