




ПРОФИЛЬ УЛИЦЫ
1-1

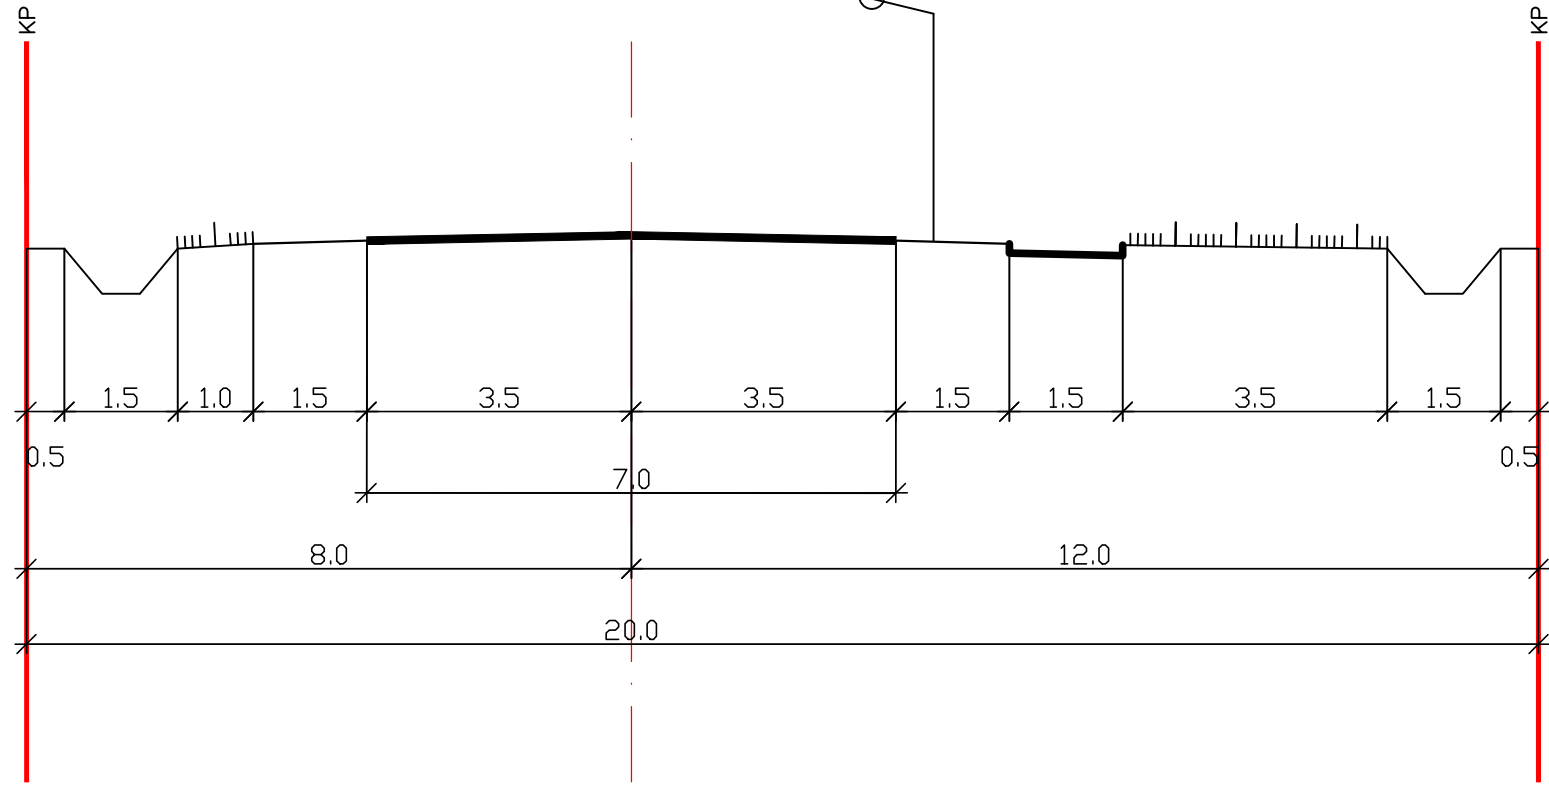

ПРОФИЛЬ УЛИЦЫ
2-2

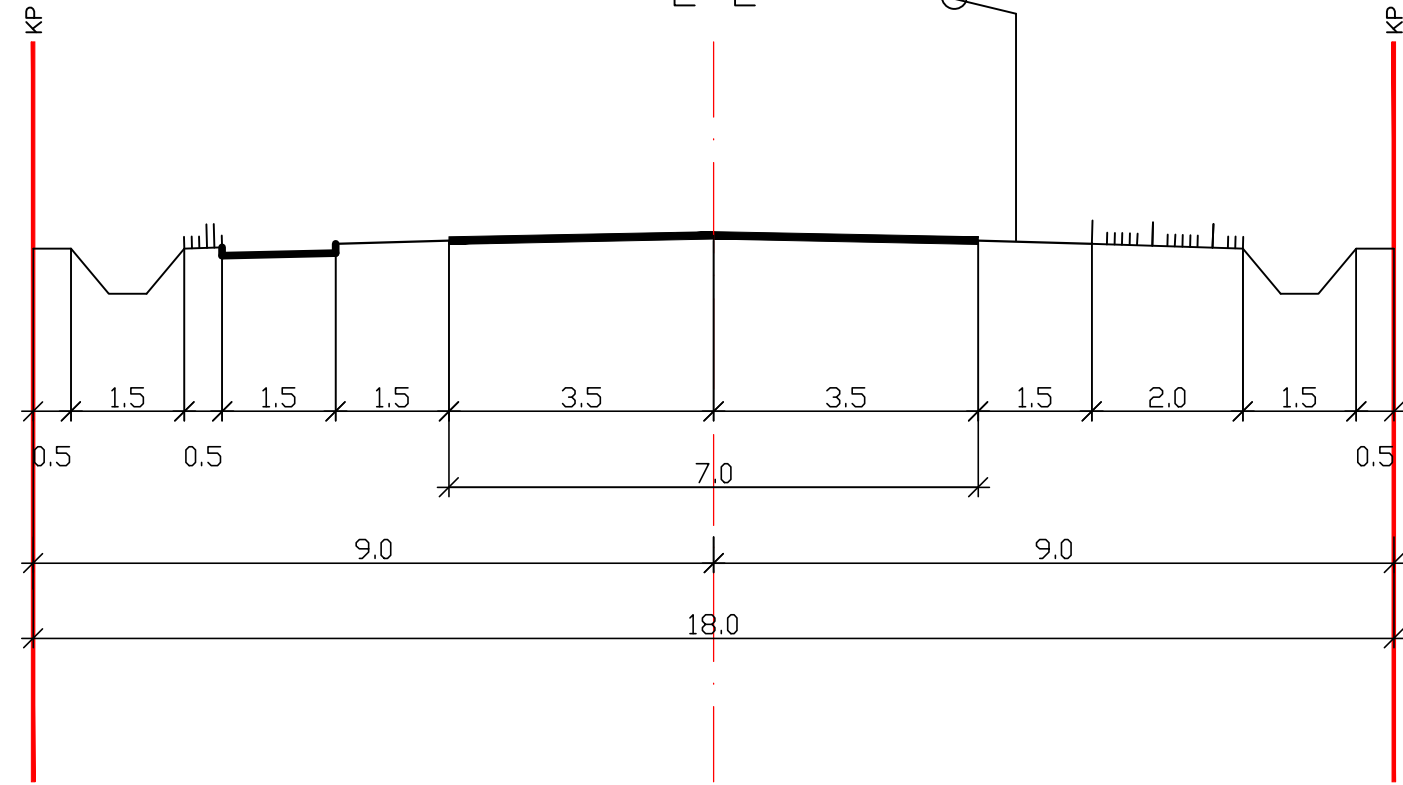

ПРОФИЛЬ УЛИЦЫ
3-3

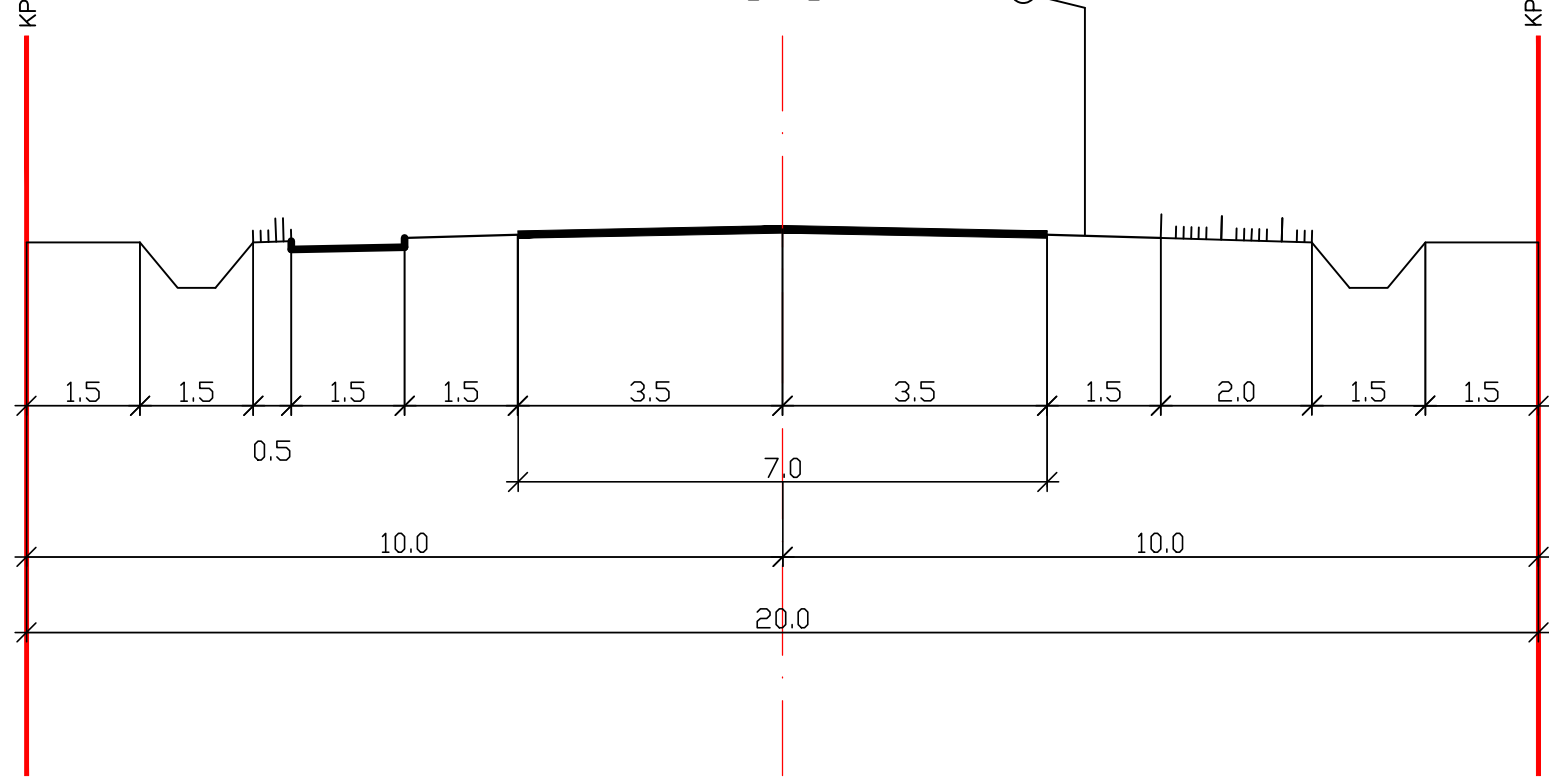

УСЛОВНЫЕ ОБОЗНАЧЕНИЯ И ИЗОБРАЖЕНИЯ	
Наименование изображения	Условное графическое изображение и обозначение
Граница населенного пункта	
Граница проектируемого участка	
Красные линии	

						886-ПП		
						Лист 1		
Изм.	Исполн.	Лист	№ док.	Подп.	Дата	Лист 1		
Г.АП	Винюкова					Лист 1		
Г.АП	Винюкова					Лист 1		
Разраб.	Винюкова					Лист 1		
						Лист 1		
						Лист 1		
