


(серийный номер сертификата ЭП) 02 ee 91 b6 00 f4 ac 2b bf 48 a0 1a 5b 18 06 70 a2	(срок действия сертификата ЭП) 23.06.2022	(выданы сертификаты ЭП) Раздел 3	Лист 6
---	--	-------------------------------------	--------

Выписка из Единого государственного реестра недвижимости об объекте недвижимости


Описание местоположения земельного участка

Земельный участок			
вид объекта недвижимости			
Лист № 1 раздела 3	Всего листов раздела 3: 1	Всего разделов: 8	Всего листов выписки: 12
25.12.2021г.			
Кадастровый номер:		53:12:0711001:85	

План (чертеж, схема) земельного участка

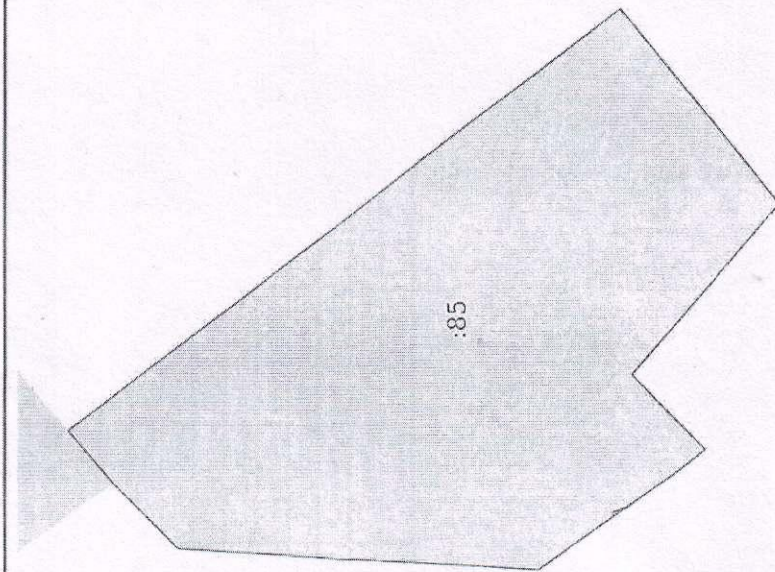

Масштаб 1:500	Условные обозначения:	подпись	Отдел Материально-технического районного управления
полное наименование должности		М.П.	1/43501, общ. Новороссийская, р-н Окуловский, г. Окуловская, д. 21

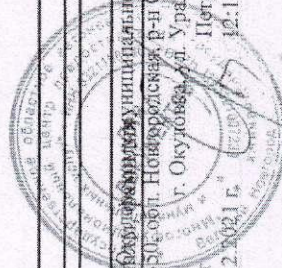

Специалист
Петраченко СВ
29.12.2021 г.
12:15