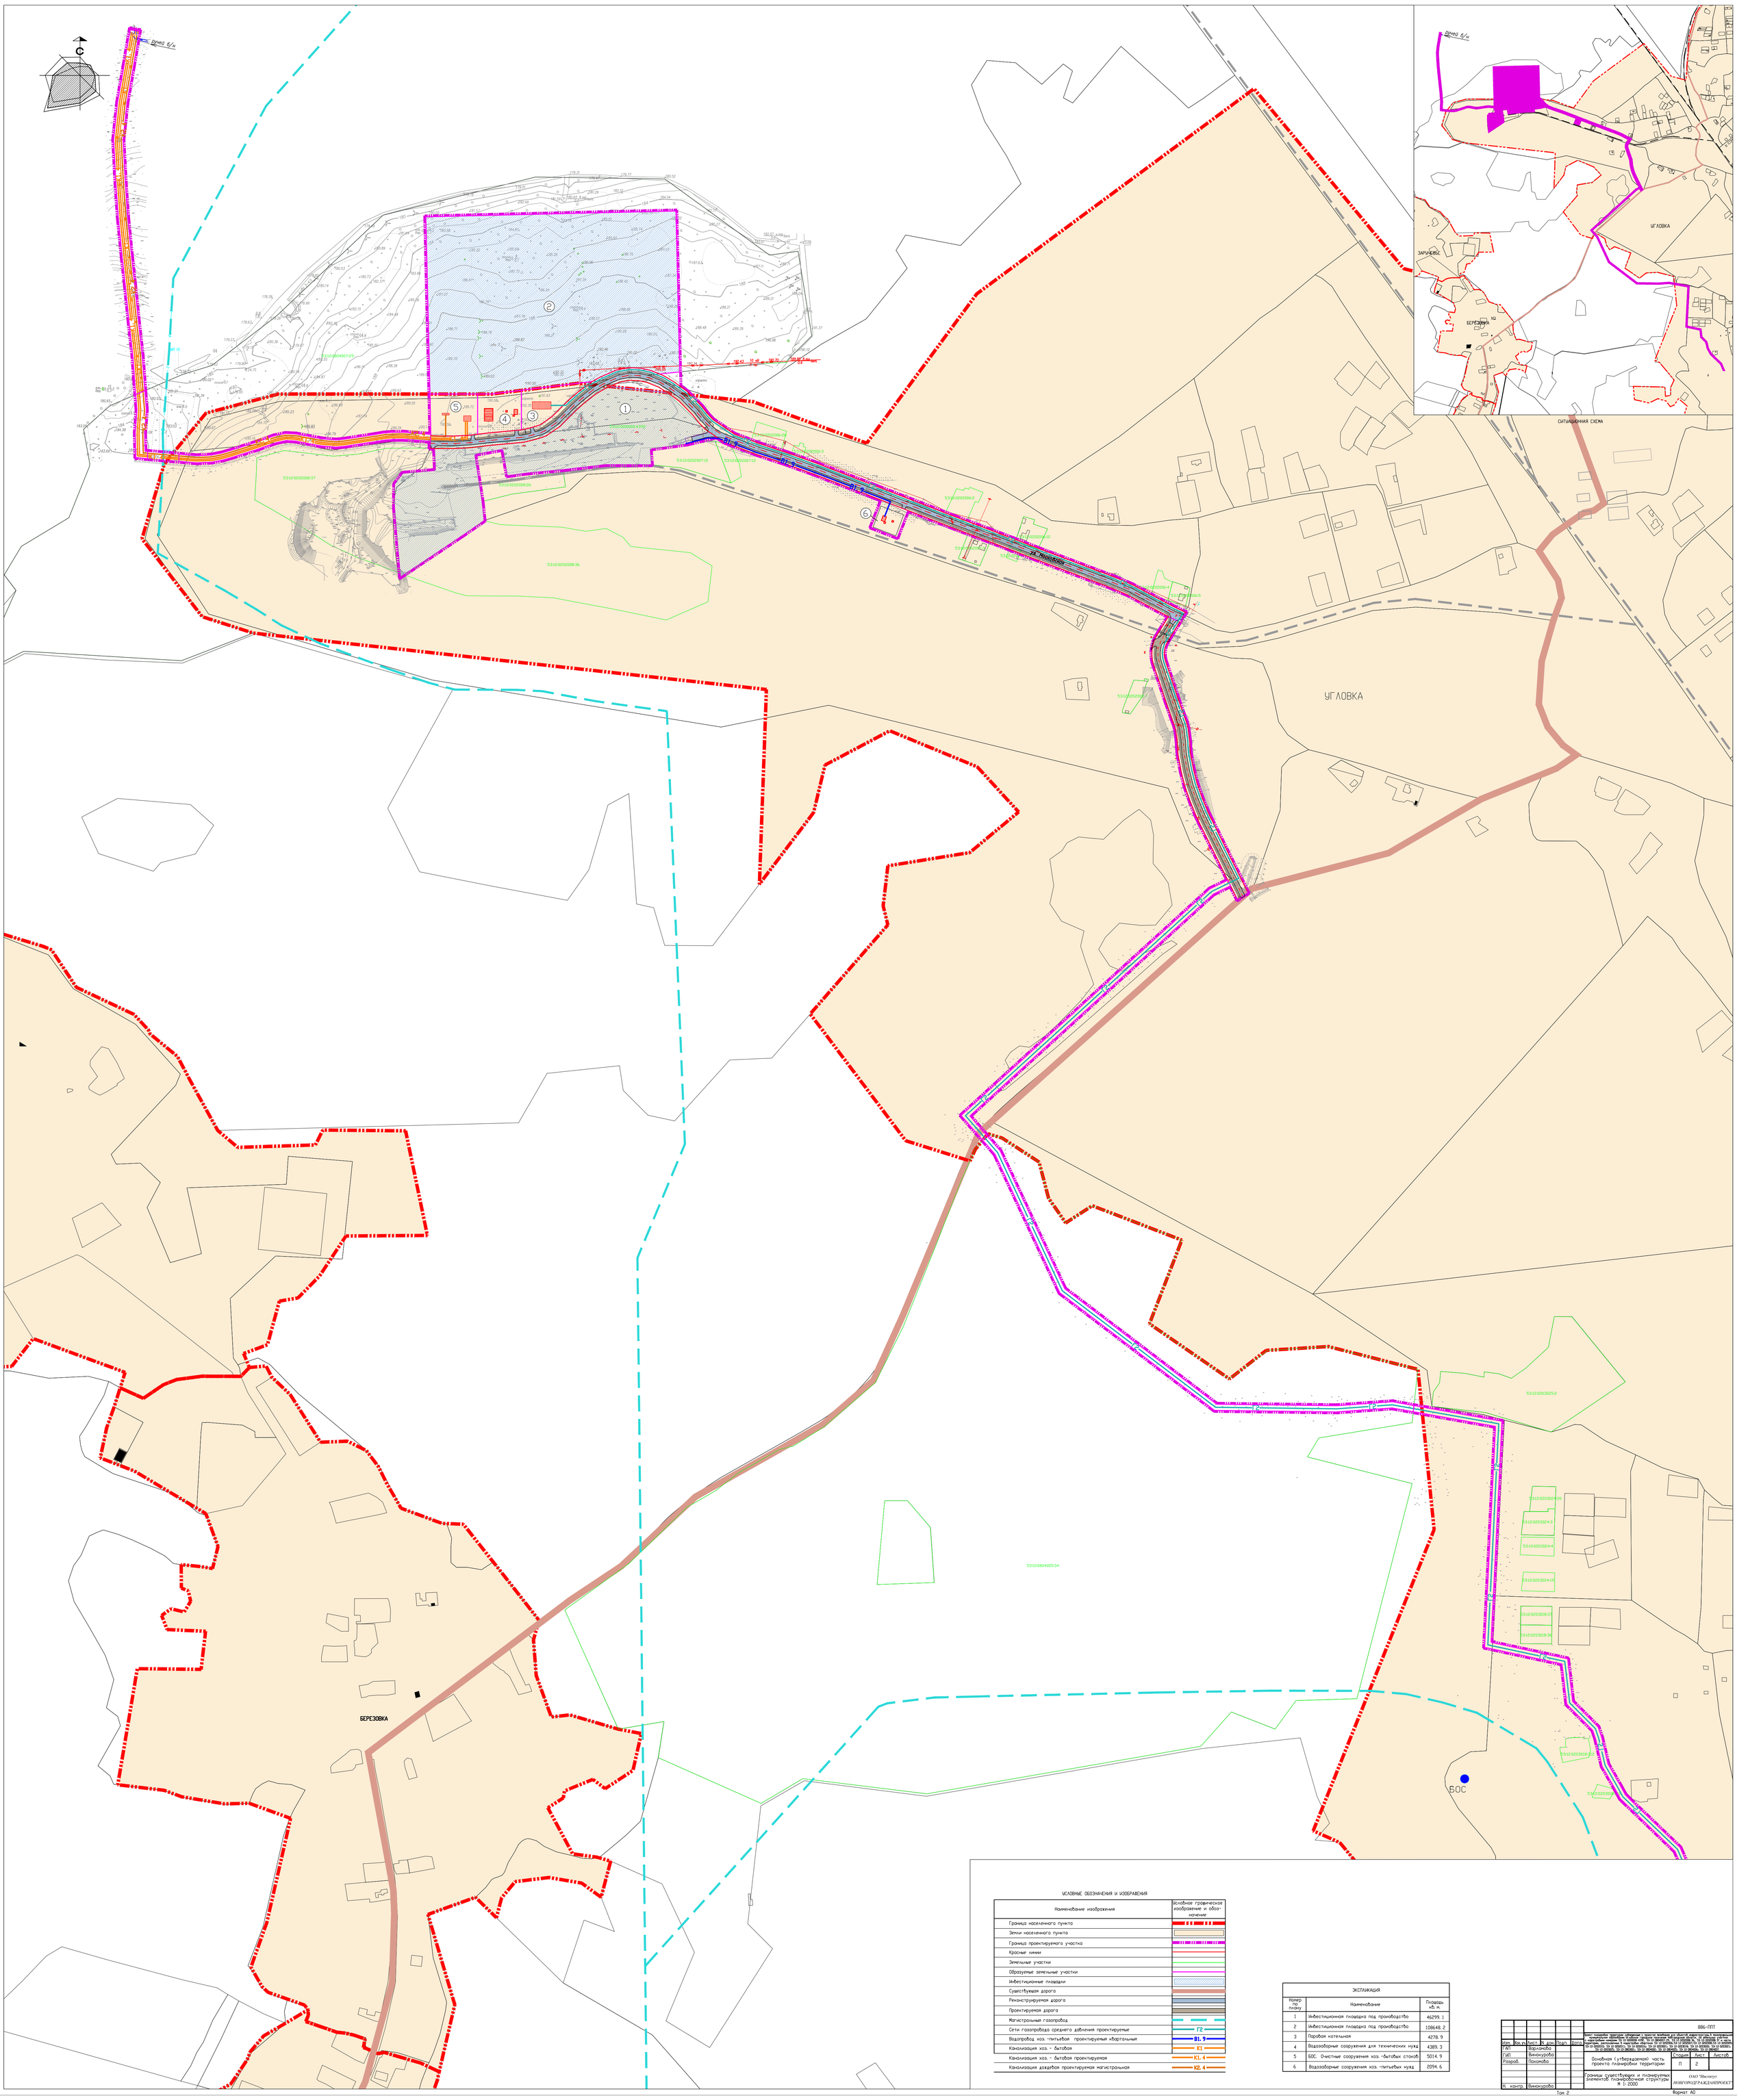

УСЛОВНЫЕ ОБОЗНАЧЕНИЯ И ИЗОБРАЖЕНИЯ

Наименование изображения	Условное графическое изображение и обозначение
Граница населенного пункта	
Земли населенного пункта	
Граница проектируемого участка	
Красные линии	
Земельные участки	
Образуемые земельные участки	
Инвестиционные площадки	
Существующая дорога	
Реконструируемая дорога	
Проектируемая дорога	
Магистральный газопровод	
Сети газопровода среднего давления проектируемые	Г2
Водопровод хоз.-питьевой проектируемый «кварталный	В1, 9
Канализация хоз. - бытовая	К1
Канализация хоз. - бытовая проектируемая	К1. 4
Канализация дождевая проектируемая магистральная	К2. 4

ЭКСПЛИКАЦИЯ

Номер по плану	Наименование	Площадь кв. м.
1	Инвестиционная площадка под производство	46299. 1
2	Инвестиционная площадка под производство	108648. 2
3	Паровая котельная	4278. 9
4	Водозаборные сооружения для технических нужд	4389. 3
5	БОС. Очистные сооружения хоз.-бытовых стоков	5014. 9
6	Водозаборные сооружения хоз.-питьевых нужд	2094. 6

886-ППТ

Текст основной надписи: Объект: Строительство инвестиционных площадок с инженерными коммуникациями в районе с.Березовка Нижегородского района Нижегородской области. Этапы проектирования: Проект планировки территории. Состав проекта: Основная (утверждаемая) часть проекта планировки территории. Чертежи: Ситуационная схема (1:10 000); Границы существующих и планируемых элементов планировочной структуры (1:2000); Границы существующих и планируемых элементов планировочной структуры (1:2000); Границы существующих и планируемых элементов планировочной структуры (1:2