

ВНЕСЕНИЕ ИЗМЕНЕНИЙ В ДОКУМЕНТАЦИЮ ПО ПЛАНИРОВКЕ ТЕРРИТОРИИ ОБЪЕКТА

**«Строительство скоростной автомобильной дороги
Москва - Санкт-Петербург на участке км 58 - км 684 (с последующей
эксплуатацией на платной основе): 6 этап км 334 - км 543, Тверская и
Новгородская области», утвержденную распоряжением Федерального
дорожного агентства от 06.05.2014 №881-р, на участках
ПК 3963+22- ПК 3964+96, ПК 4011+82-ПК 4013+70, ПК 4146+73-ПК 4153+41,
ПК 4414+00-ПК 4419+73, ПК 4433+12-ПК 4437+79, ПК 4507+71-ПК 4514+13,
ПК 4608+35-ПК 4613+08, ПК 4768+35-ПК 4775+00, ПК 4794+51-ПК 4798+12,
ПК 4896+78-ПК 4909+18, ПК 5130+90-ПК 5140+08, ПК 5247+08-ПК 5250+50,
ПК 5382+81-ПК 5387+66**

ПРОЕКТ ПЛАНИРОВКИ ТЕРРИТОРИИ

**Основная часть проекта планировки
Раздел 1 «Проект планировки территории. Графическая часть»**

**Том 1
ДПТПиИТ-2023-2323-ПП-1**



АКЦИОНЕРНОЕ ОБЩЕСТВО
Институт по проектированию и изысканиям автомобильных дорог
«СОЮЗДОРПРОЕКТ»

ЗАКАЗЧИК: Государственная компания «Автодор»

ВНЕСЕНИЕ ИЗМЕНЕНИЙ
В ДОКУМЕНТАЦИЮ ПО ПЛАНИРОВКЕ ТЕРРИТОРИИ ОБЪЕКТА
«СТРОИТЕЛЬСТВО СКОРОСТНОЙ АВТОМОБИЛЬНОЙ ДОРОГИ
МОСКВА - САНКТ-ПЕТЕРБУРГ НА УЧАСТКЕ КМ 58 - КМ 684
(С ПОСЛЕДУЮЩЕЙ ЭКСПЛУАТАЦИЕЙ НА ПЛАТНОЙ ОСНОВЕ):
6 ЭТАП КМ 334 - КМ 543, ТВЕРСКАЯ И НОВГОРОДСКАЯ ОБЛАСТИ»,
УТВЕРЖДЕННУЮ РАСПОРЯЖЕНИЕМ ФЕДЕРАЛЬНОГО
ДОРОЖНОГО АГЕНТСТВА ОТ 06.05.2014 №881-Р, НА УЧАСТКАХ
ПК 3963+22- ПК 3964+96, ПК 4011+82-ПК 4013+70, ПК 4146+73-
ПК 4153+41, ПК 4414+00-ПК 4419+73, ПК 4433+12-ПК 4437+79,
ПК 4507+71-ПК 4514+13, ПК 4608+35-ПК 4613+08, ПК 4768+35-
ПК 4775+00, ПК 4794+51-ПК 4798+12, ПК 4896+78-ПК 4909+18,
ПК 5130+90-ПК 5140+08, ПК 5247+08-ПК 5250+50, ПК 5382+81-
ПК 5387+66

ПРОЕКТ ПЛАНИРОВКИ ТЕРРИТОРИИ

Основная часть проекта планировки.
Раздел 1 «Проект планировки территории. Графическая часть»

Том 1
ДПТПиИТ-2023-2323-ПП-1

Москва
2024

**Внесение изменений в документацию по планировке территории объекта
«Строительство скоростной автомобильной дороги Москва - Санкт-Петербург
на участке км 58 - км 684 (с последующей эксплуатацией на платной основе): 6
этап км 334 - км 543, Тверская и Новгородская области»,
утвержденную распоряжением Федерального дорожного агентства от
06.05.2014 №881-р, на участках ПК 3963+22- ПК 3964+96, ПК 4011+82-
ПК 4013+70, ПК 4146+73-ПК 4153+41, ПК 4414+00-ПК 4419+73, ПК 4433+12-
ПК 4437+79, ПК 4507+71-ПК 4514+13, ПК 4608+35-ПК 4613+08, ПК 4768+35-
ПК 4775+00, ПК 4794+51-ПК 4798+12, ПК 4896+78-ПК 4909+18, ПК 5130+90-
ПК 5140+08, ПК 5247+08-ПК 5250+50, ПК 5382+81-ПК 5387+66**

ПРОЕКТ ПЛАНИРОВКИ ТЕРРИТОРИИ

**Основная часть проекта планировки
Раздел 1 «Проект планировки территории. Графическая часть»**

**Том 1
ДПТПиИТ-2023-2323-ПП-1**

Заказчик:	АО «Союздорпроект»
Исполнитель:	ООО «КРТ Система»

Генеральный директор

Исполнительный директор



А.В. Сердюков

В.В. Алексеев

Состав документации по планировке территории

Номер тома	Шифр	Наименование
ПРОЕКТ ПЛАНИРОВКИ ТЕРРИТОРИИ		
1. Основная часть проекта планировки территории		
<i>Раздел 1 «Проект планировки территории. Графическая часть»</i>		
Том 1	ДПТПиИТ-2023-2323-ПП-1	Проект планировки территории. Графическая часть
<i>Раздел 2 «Положение о размещении линейных объектов»</i>		
Том 2	ДПТПиИТ-2023-2323-ПП-2	Проект планировки территории. Положение о размещении линейных объектов
2. Материалы по обоснованию проекта планировки территории		
<i>Раздел 3 «Материалы по обоснованию проекта планировки территории. Графическая часть»</i>		
Том 3	ДПТПиИТ-2023-2323-ПП-3	Материалы по обоснованию проекта планировки территории. Графическая часть
<i>Раздел 4 «Материалы по обоснованию проекта планировки территории. Пояснительная записка»</i>		
Том 4	ДПТПиИТ-2023-2323-ПП-4	Материалы по обоснованию проекта планировки территории. Пояснительная записка
ПРОЕКТ МЕЖЕВАНИЯ ТЕРРИТОРИИ		
1. Основная часть проекта межевания территории		
<i>Раздел 1 «Проект межевания территории. Графическая часть»</i>		
Том 5	ДПТПиИТ-2023-2323-ПМ-1	Проект межевания территории. Графическая часть.
<i>Раздел 2 «Проект межевания территории. Текстовая часть»</i>		
Том 6	ДПТПиИТ-2023-2323-ПМ-2	Проект межевания территории. Текстовая часть
2. Материалы по обоснованию межевания территории		
<i>Раздел 3 «Материалы по обоснованию проекта межевания территории. Графическая часть»</i>		
Том 7	ДПТПиИТ-2023-2323-ПМ-3	Материалы по обоснованию проекта межевания территории. Графическая часть.
<i>Раздел 4 «Материалы по обоснованию проекта межевания территории. Пояснительная записка»</i>		
Том 8	ДПТПиИТ-2023-2323-ПМ-4	Материалы по обоснованию проекта межевания территории. Пояснительная записка


Выписки из ЕГРН и отчеты о выполнении инженерных изысканий приложены в электронном виде.

						ДПТПиИТ-2023-2323-ДПТ			
Изм.	Кол.уч.	Лист	№ док	Подпись	Дата				
						Состав документации по планировке территории	Стадия	Лист	Листов
							ДПТ	1	1
Рук. отдела	Божук		Божук	06.2024			ООО «КРТ Система»		
Нормоконтроль	Косынкина				06.2024				

Содержание

№ п/п	Наименование	№ стр.
	Графические материалы	
1.	Чертеж красных линий М 1:2000	5
	Приложение 1. Перечень координат характерных точек устанавливаемых красных линий	19
2.	Чертеж границ зон планируемого размещения линейных объектов, подлежащих реконструкции в связи с изменением их местоположения (автомобильных дорог) М 1:2000	57

						ДПТПИТ-2023-2323-ПП-1		
Изм.	Кол.уч.	Лист	№ док	Подпись	Дата			
Разработал	Казакова				06.24	Содержание		
Проверил	Божук				06.24			
Рук. отдела	Божук				06.24			
Нормоконтроль	Косынкина				06.24	ООО «КРТ Система»		

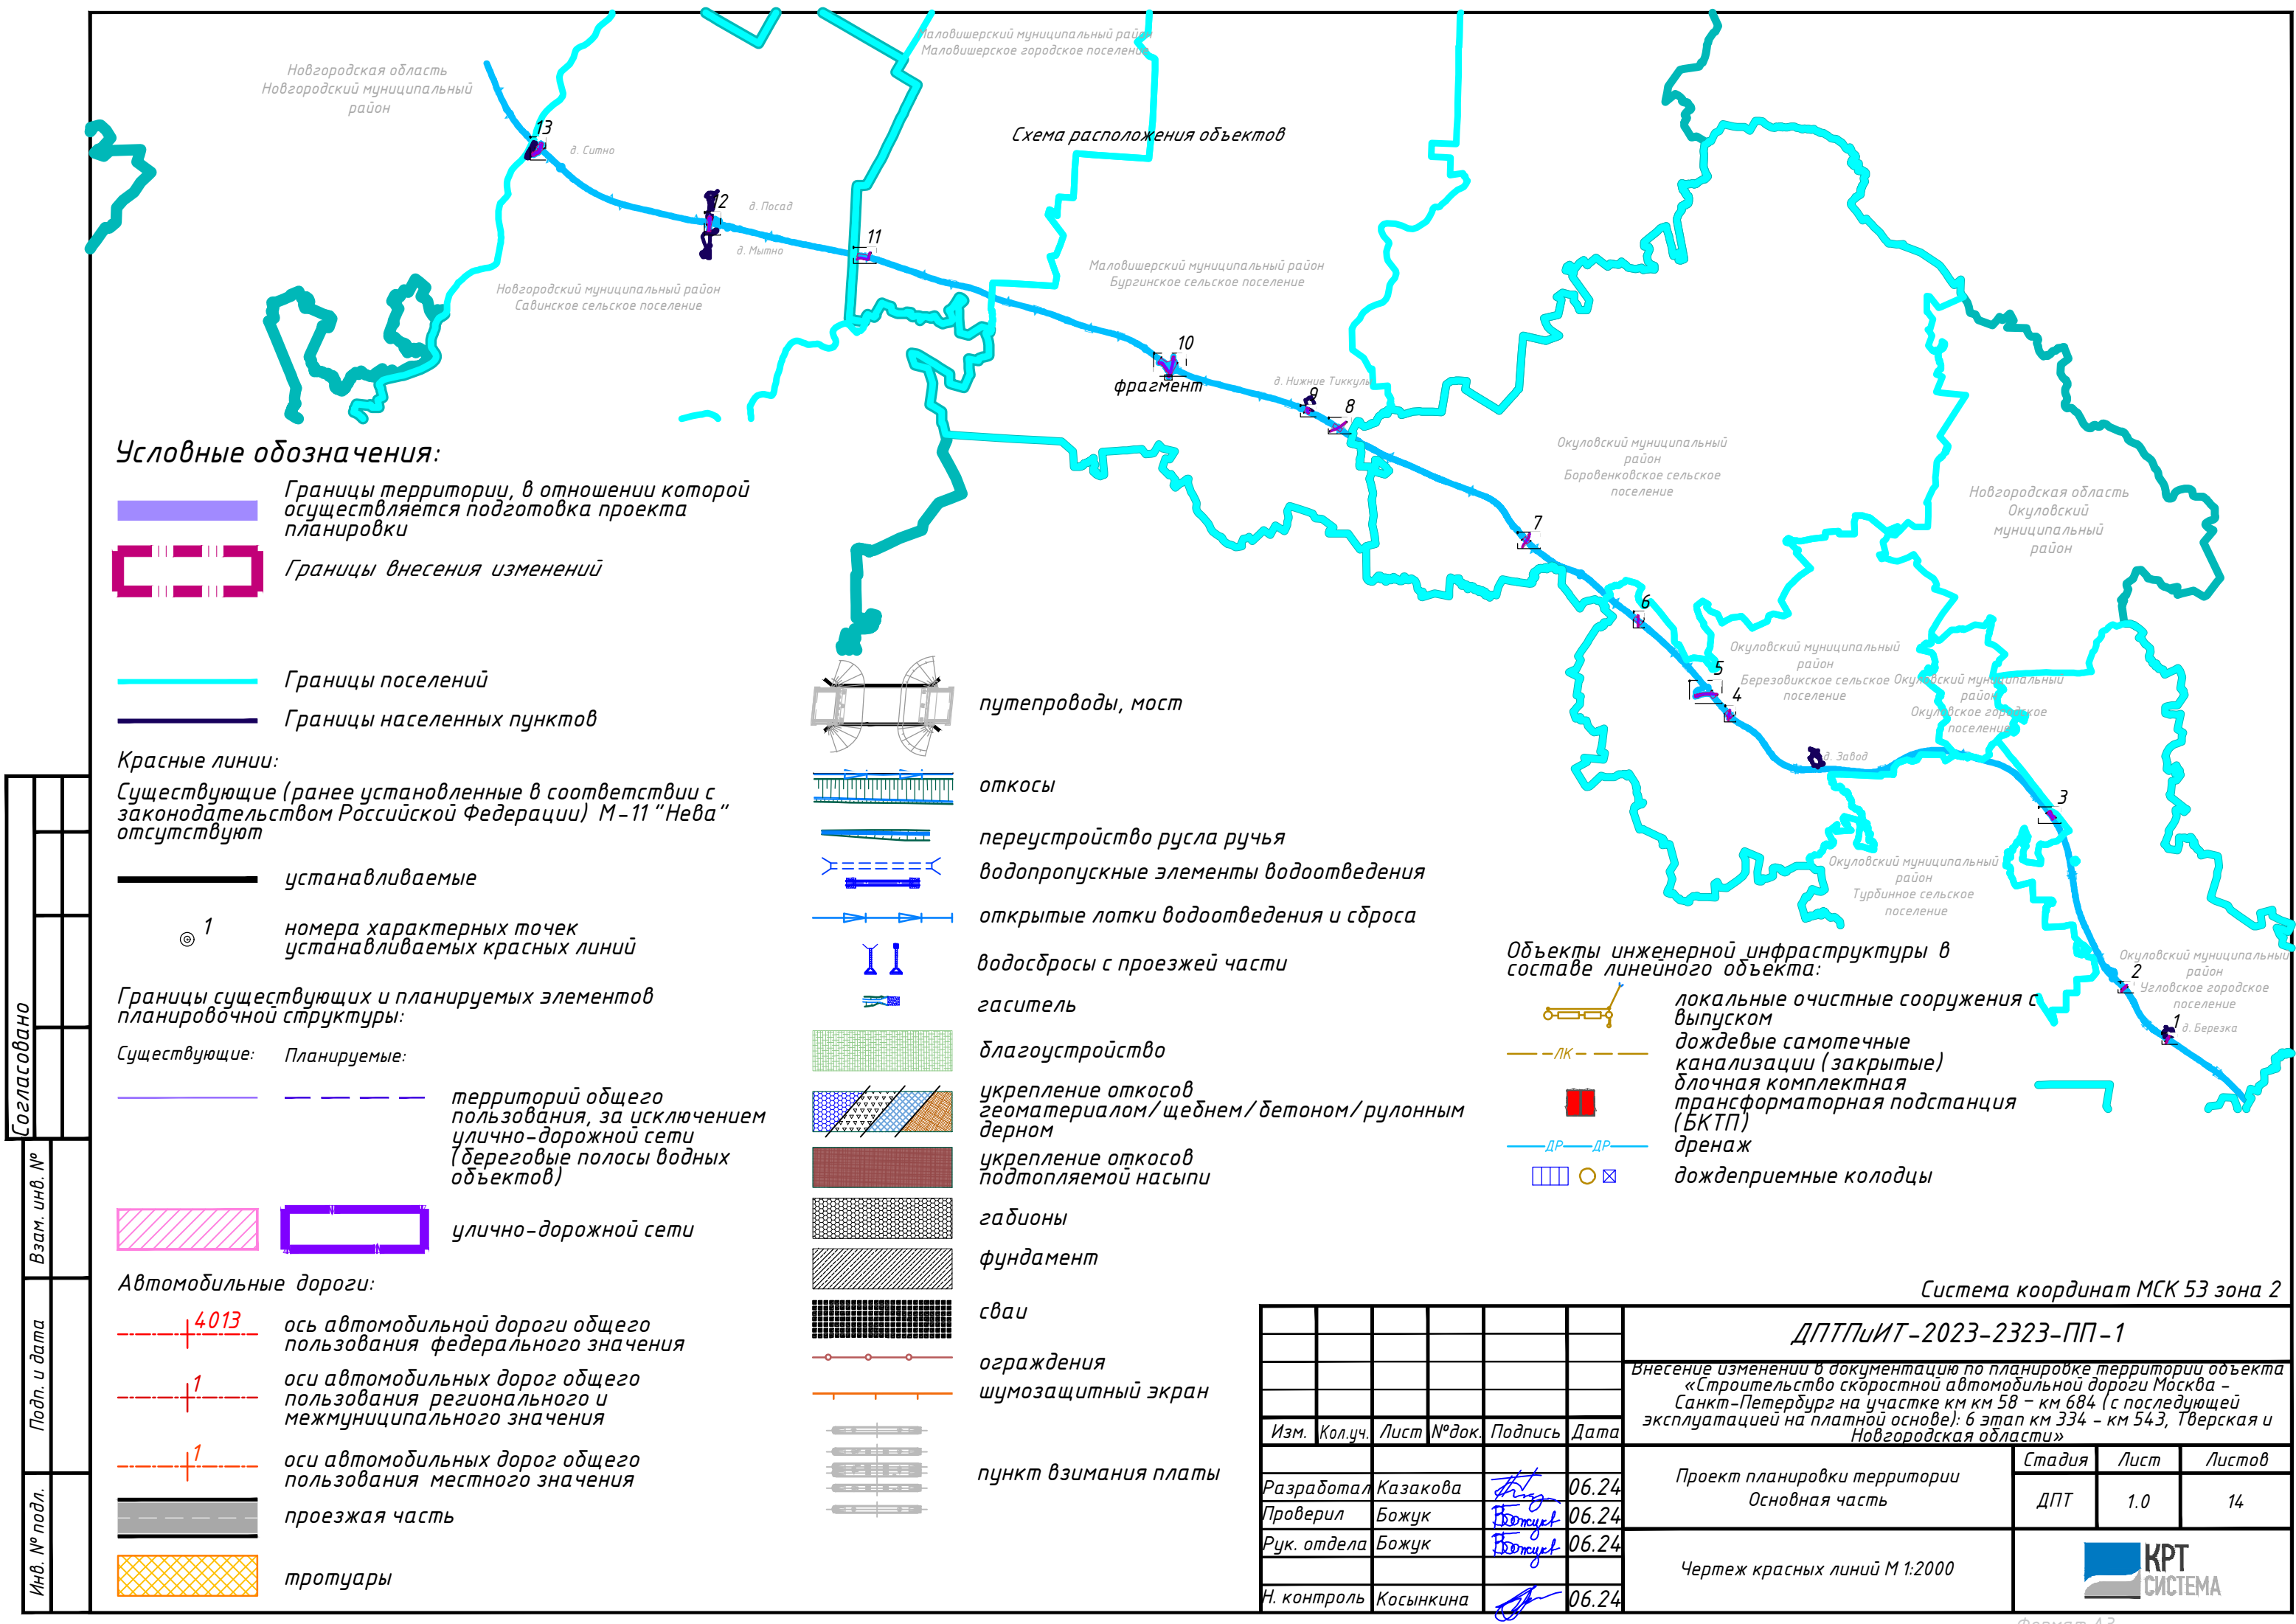

Условные обозначения:

- Границы территории, в отношении которой осуществляется подготовка проекта планировки
- Границы внесения изменений

- Границы поселений
- Границы населенных пунктов

Красные линии:

Существующие (ранее установленные в соответствии с законодательством Российской Федерации) М-11 "Нева" отсутствуют

- устанавливаемые
- номера характерных точек устанавливаемых красных линий

Границы существующих и планируемых элементов планировочной структуры:

- Существующие: Планируемые:
- территорий общего пользования, за исключением улично-дорожной сети (дерезовые полосы водных объектов)

- улично-дорожной сети

Автомобильные дороги:

- ось автомобильной дороги общего пользования федерального значения
- оси автомобильных дорог общего пользования регионального и межмуниципального значения
- оси автомобильных дорог общего пользования местного значения
- проезжая часть
- тротуары

- путепроводы, мост
- откосы
- переустройство русла ручья
- водопрпускные элементы водоотведения
- открытые лотки водоотведения и сброса
- водосбросы с проезжей части
- гаситель
- благоустройство
- укрепление откосов геоматериалом/щебнем/бетоном/рулонным дерном
- укрепление откосов подтопленной насыпи
- габионы
- фундамент
- сваи
- ограждения
- шумозащитный экран
- пункт взимания платы

- Объекты инженерной инфраструктуры в составе линейного объекта:
- локальные очистные сооружения с выпуском
- дождевые самотечные канализации (закрытые)
- дочная комплектная трансформаторная подстанция (БКТП)
- дренаж
- дождеприемные колодцы

Система координат МСК 53 зона 2

						ДПТП/ИТ-2023-2323-ПП-1			
						Внесение изменений в документацию по планировке территории объекта «Строительство скоростной автомобильной дороги Москва – Санкт-Петербург на участке км км 58 – км 684 (с последующей эксплуатацией на платной основе): 6 этап км 334 – км 543, Тверская и Новгородская области»			
Изм.	Кол.уч.	Лист	№ док.	Подпись	Дата	Проект планировки территории Основная часть	Стадия	Лист	Листов
Разработал	Казакова				06.24		ДПТ	1.0	14
Проверил	Божук				06.24				
Рук. отдела	Божук				06.24				
Н. контроль	Косынкина				06.24	Чертеж красных линий М 1:2000	КРТ СИСТЕМА		

Инв. № подл.	Подп. и дата	Взам. инв. №

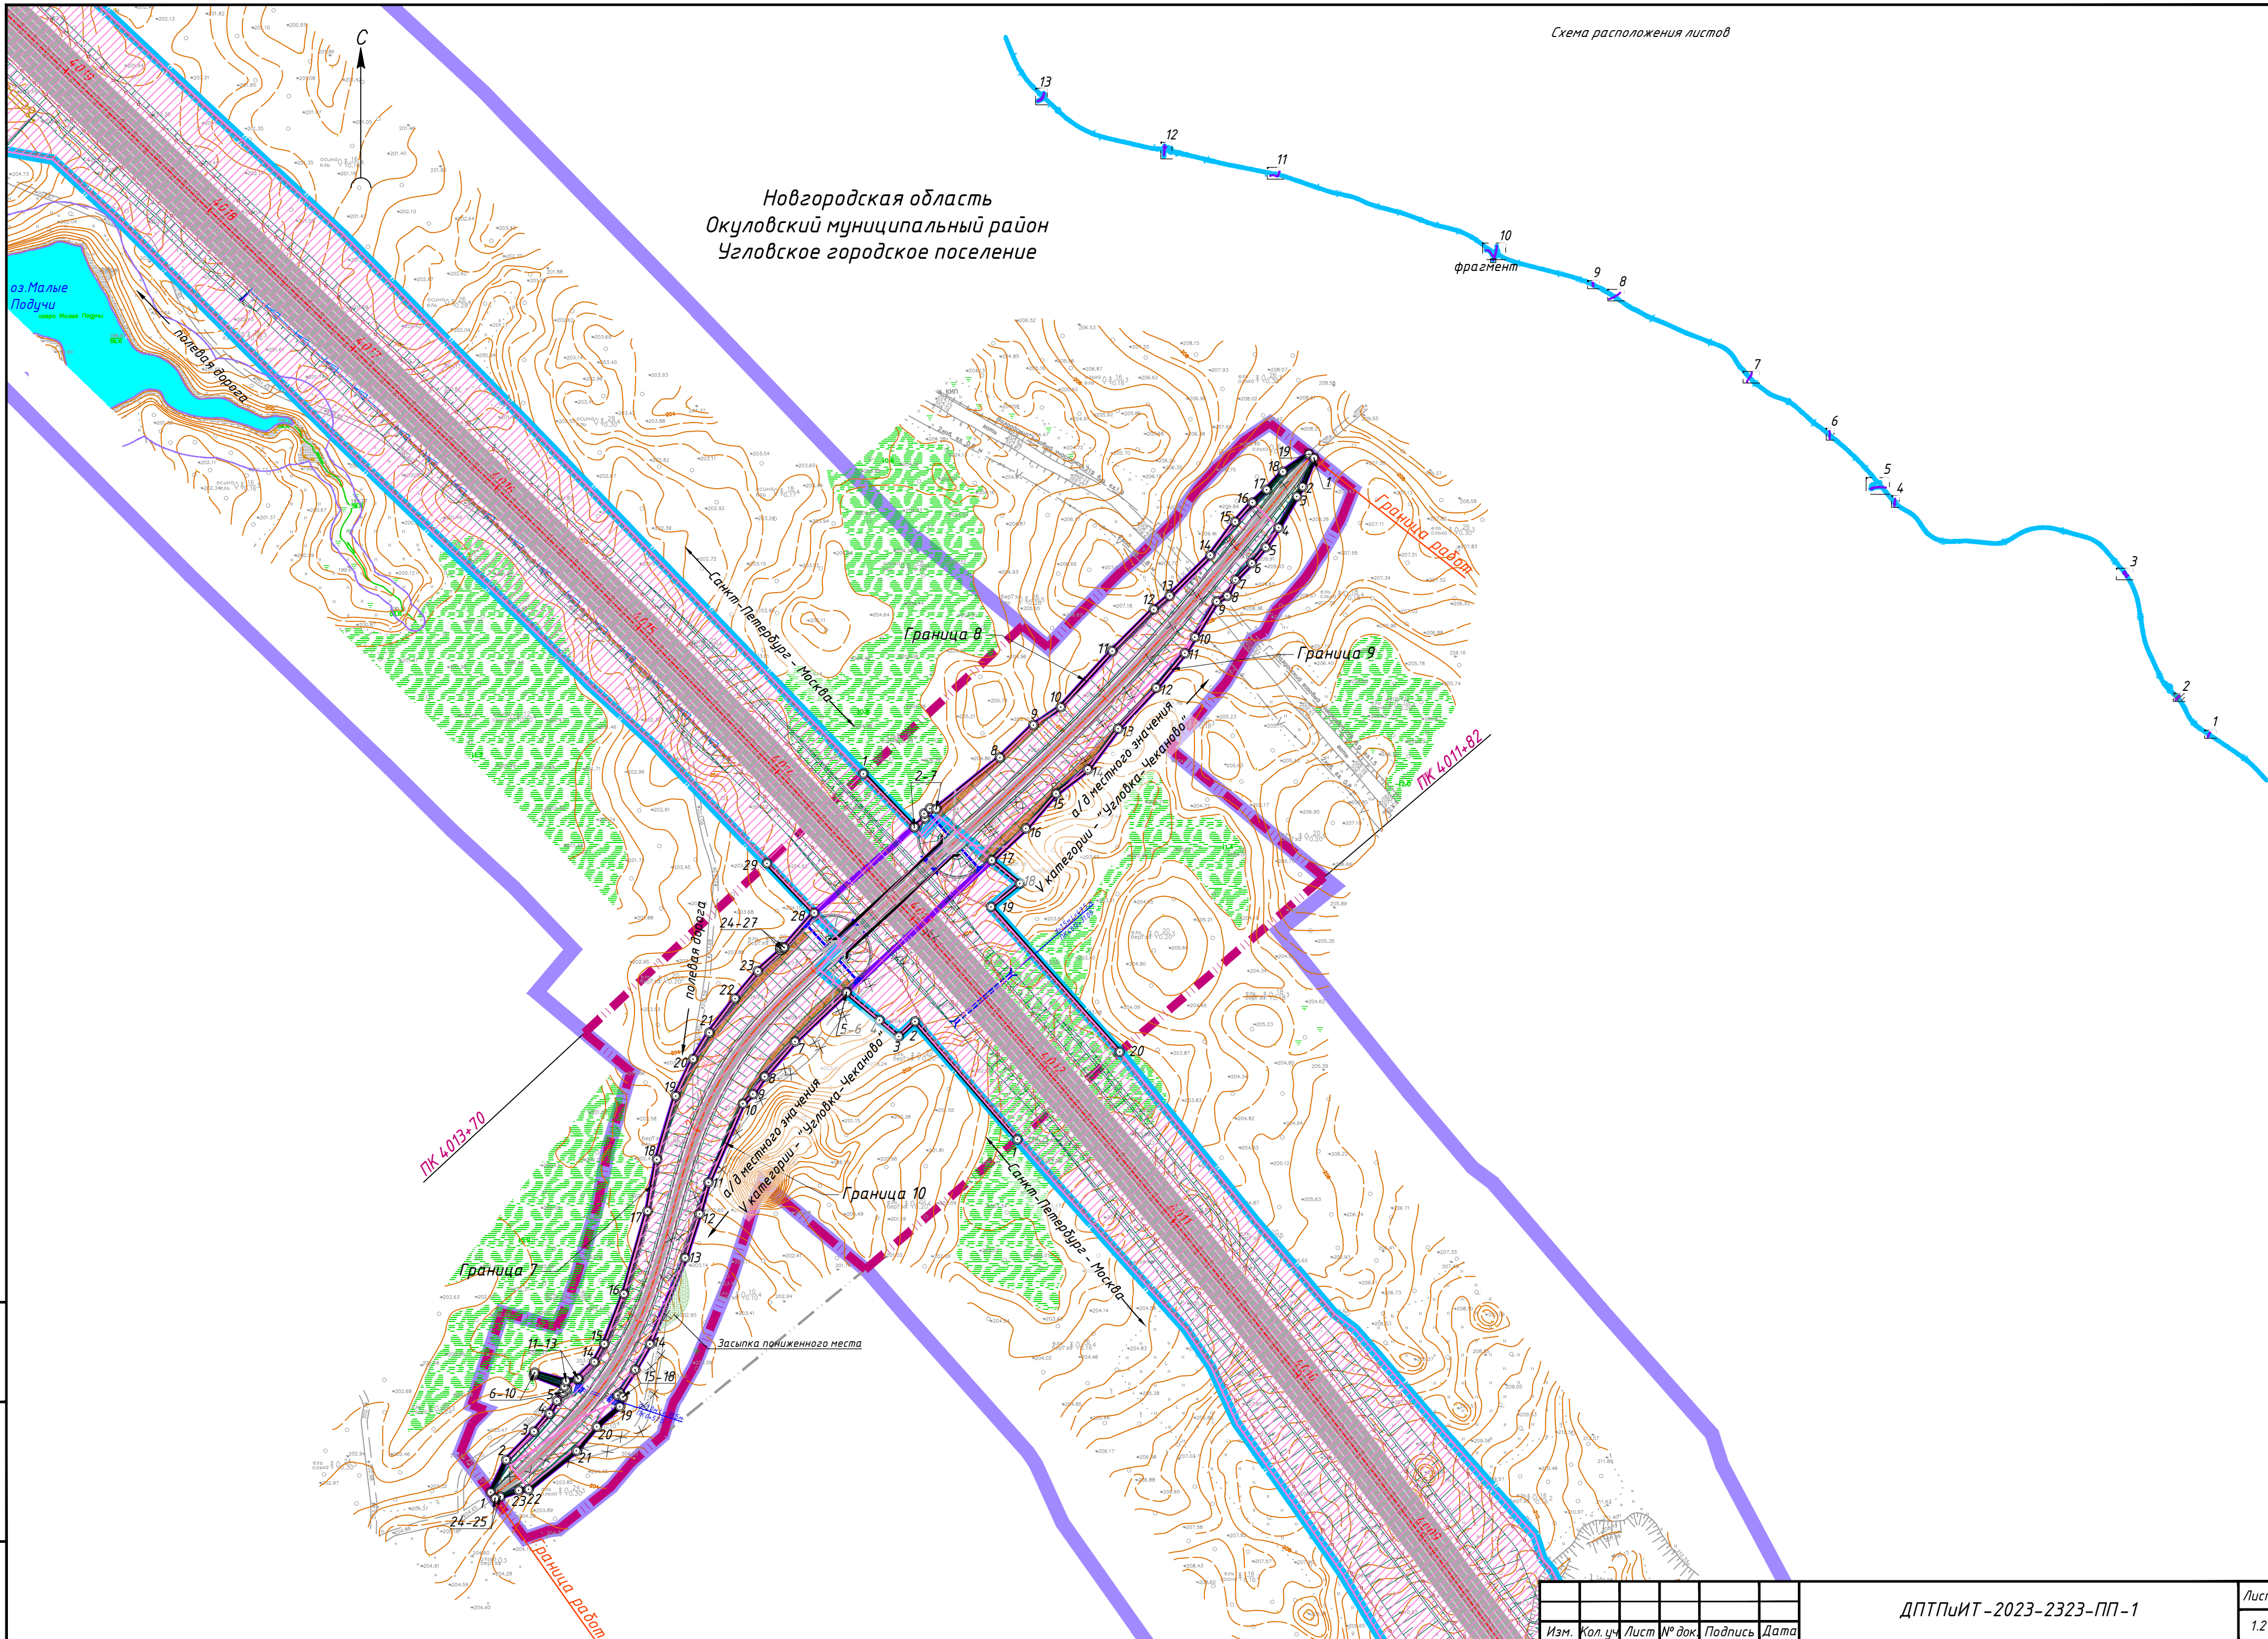




Схема расположения листов

фрагмент

Новгородская область
Окуловский муниципальный район
Угловское городское поселение

Новгородская область
Окуловский муниципальный район
Турбинное сельское поселение

а/д местного значения
Угловский
"Яблоновка - Варусово"
полевая дорога

ПК 4146+73

а/д местного значения
Угловский
"Яблоновка - Варусово"

Граница 15

Угловский

Граница 14

Граница 13

Граница 12

подкритическая в мостовом на
ПК 4146+66.1

Граница 11

Самый Лепедрог - Носов

полевая дорога

полевая дорога

Изм.	Кол. уч.	Лист	№ док.	Подпись	Дата

ДПТПИИТ-2023-2323-ПП-1

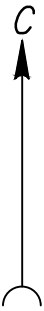


Схема расположения листов

Новгородская область
Окуловский муниципальный район
Березовикское сельское поселение

фрагмент

а/д местного значения
"Подол - Малый Борок"

Граница работ

ПК 44.19+73

Граница 18

Санкт-Петербург - Москва

Граница 19

Ж.д. переезд ПК 4+29.36
16 соответствует ПК 4.16+99.74 по оси СПАД

Граница 17

руч. 8/н

Граница 21

Граница 20

ПК 44.14+00

Граница 22

Граница 16


Граница работ


а/д местного значения
"Подол - Малый Борок"


Инв. № подл.	Подп. и дата	Взам. инв. №

Изм.	Кол.уч.	Лист	№ док.	Подпись	Дата

ДПТПИИТ-2023-2323-ПП-1

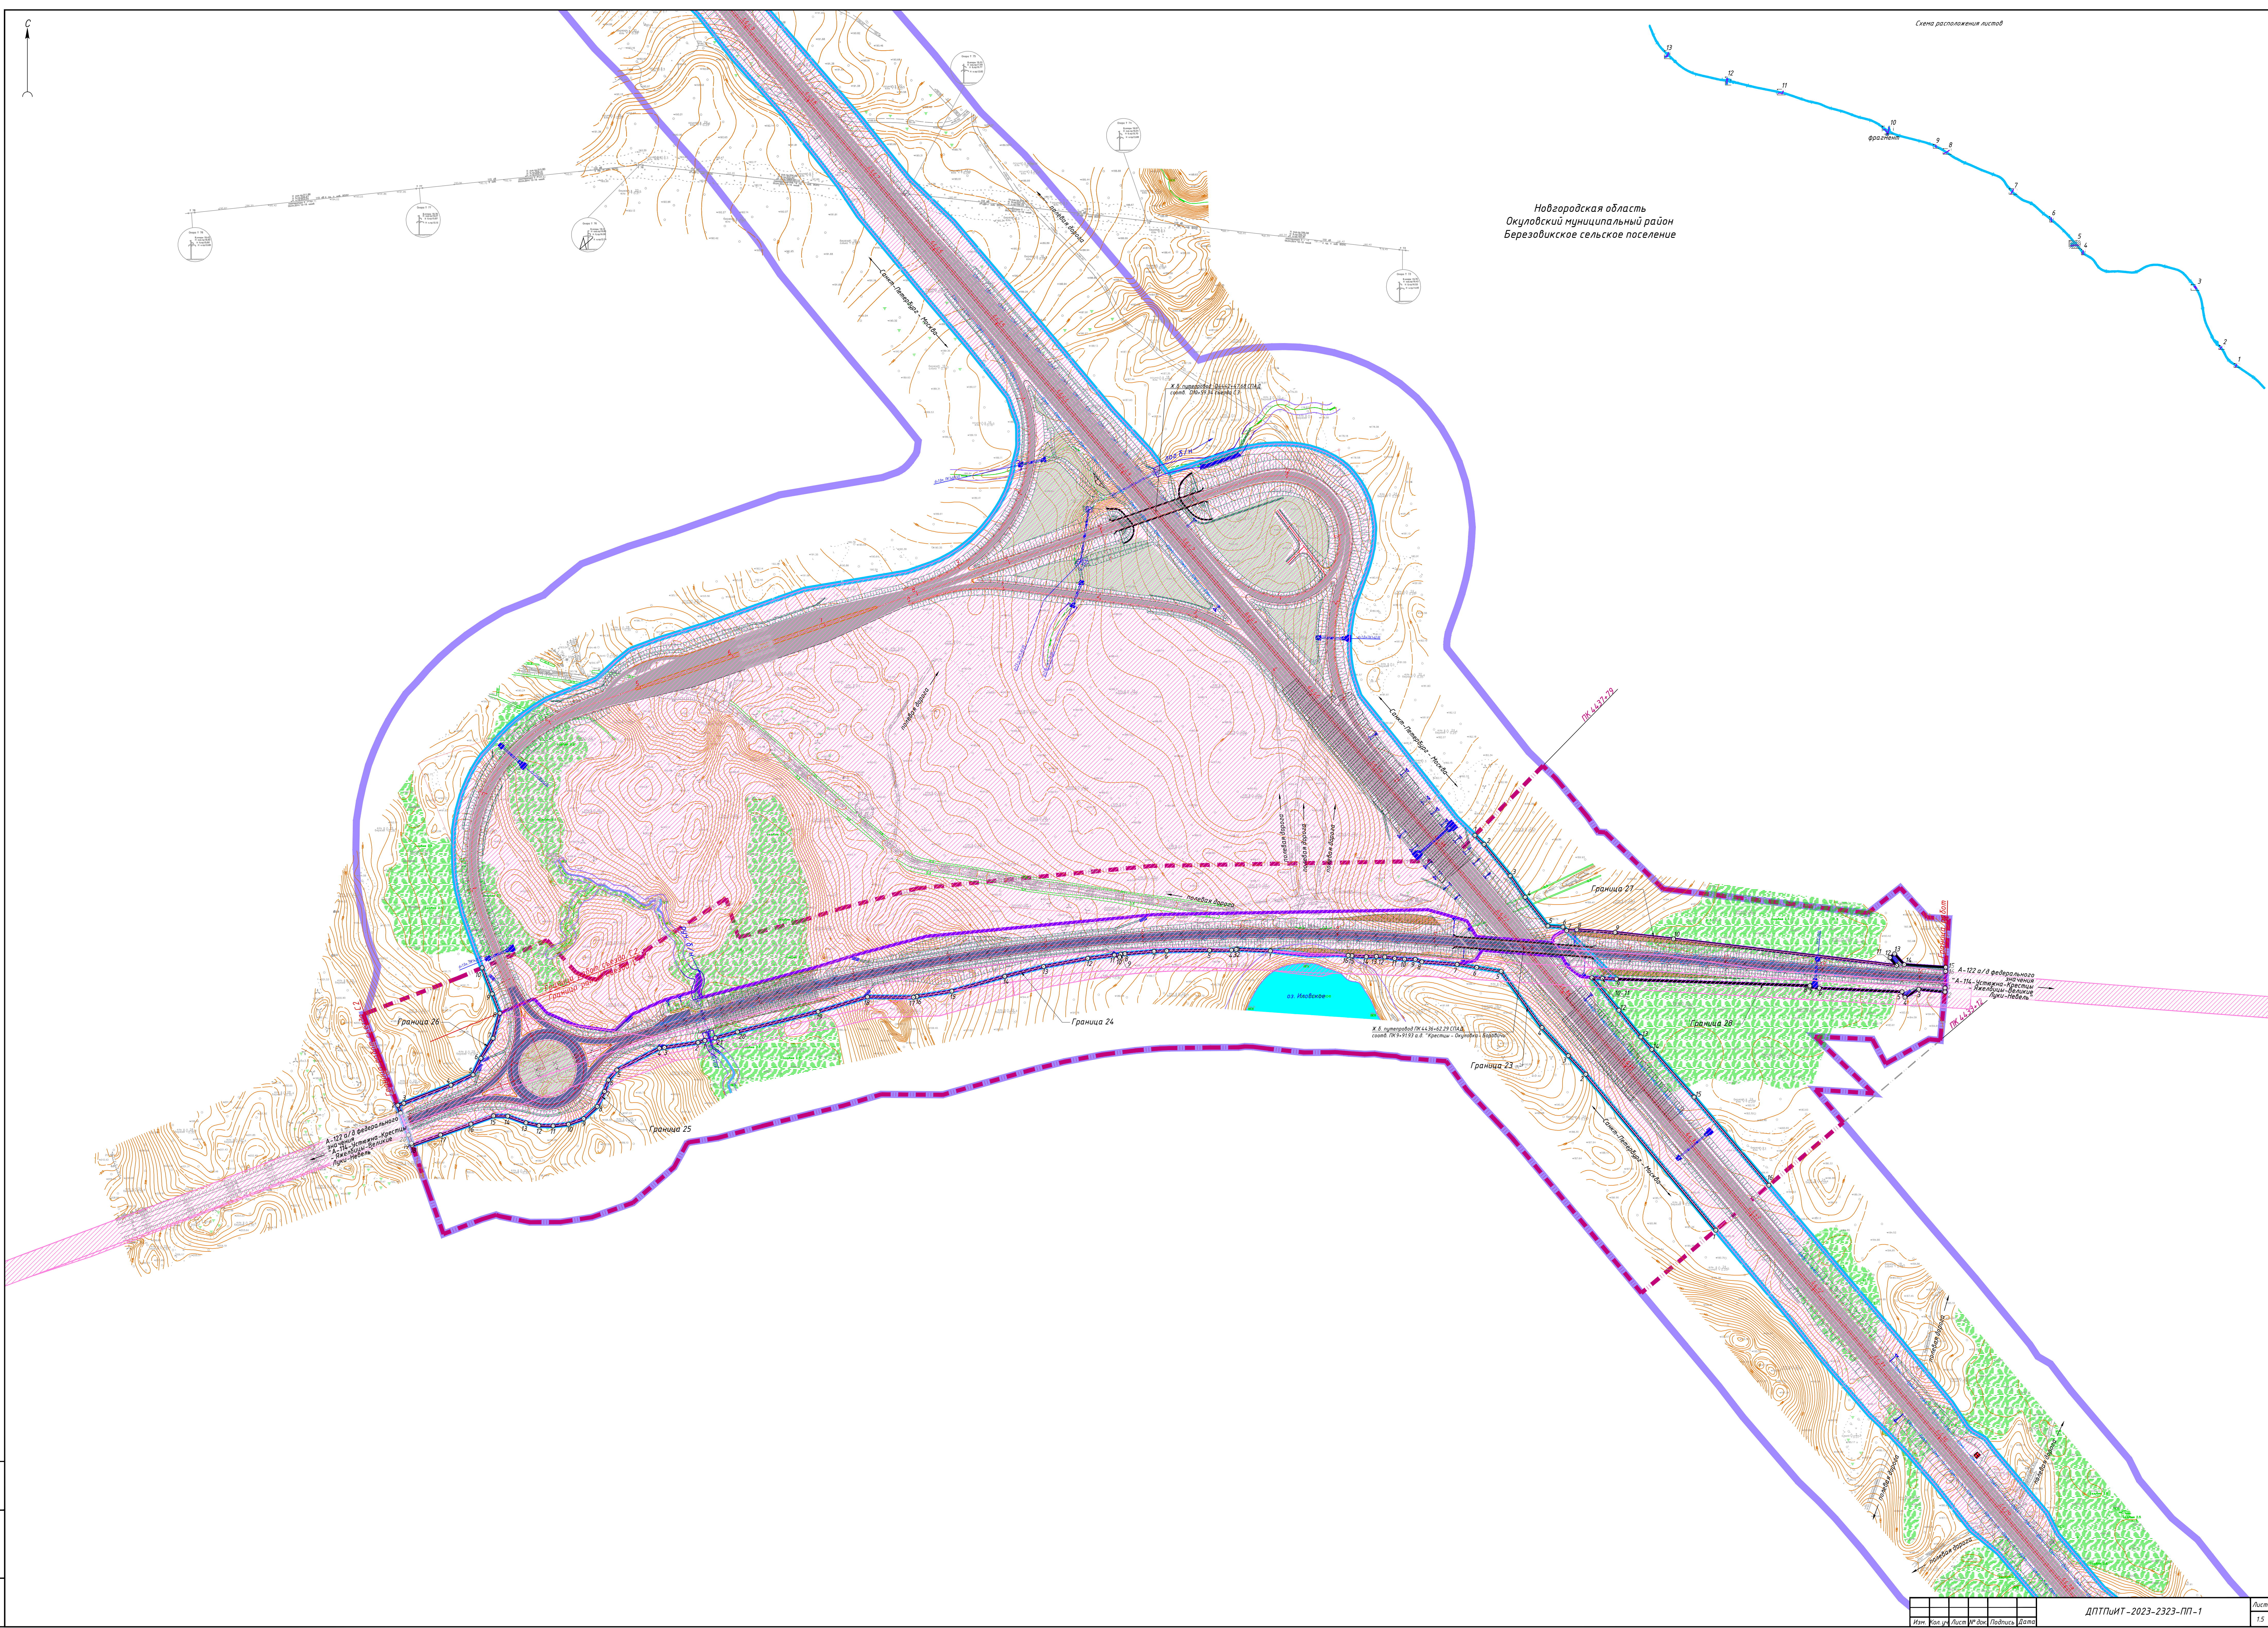

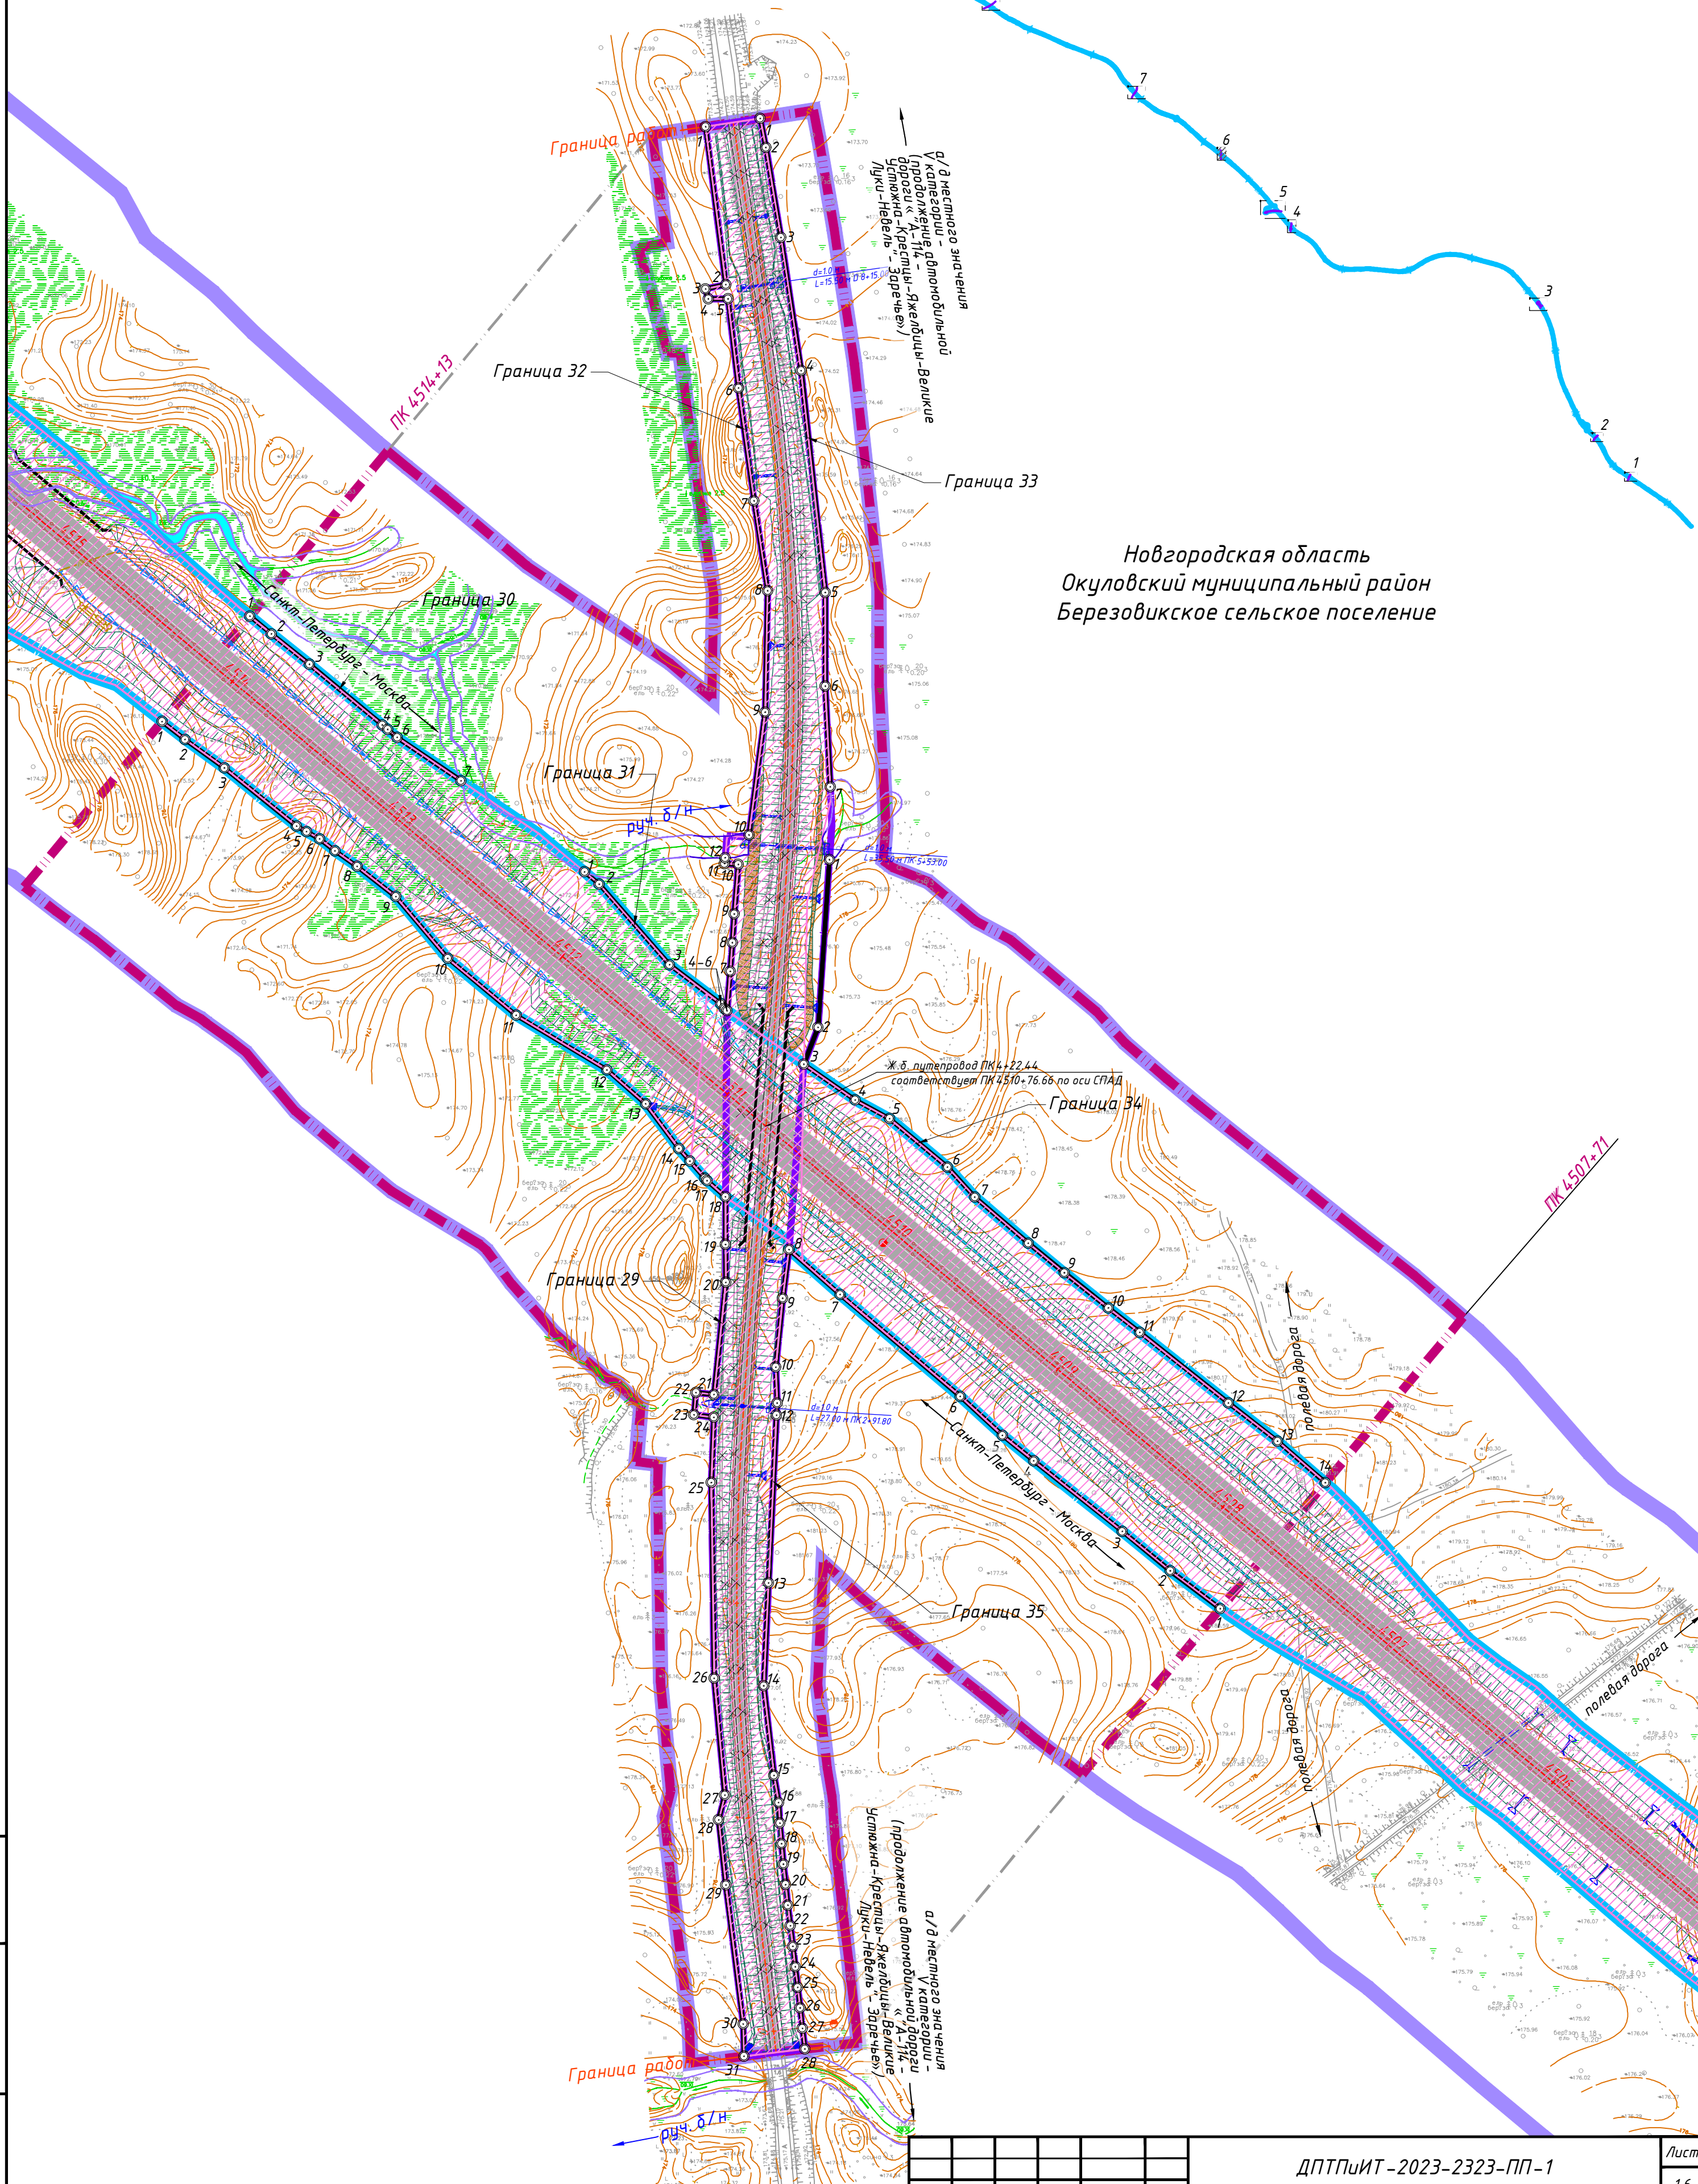

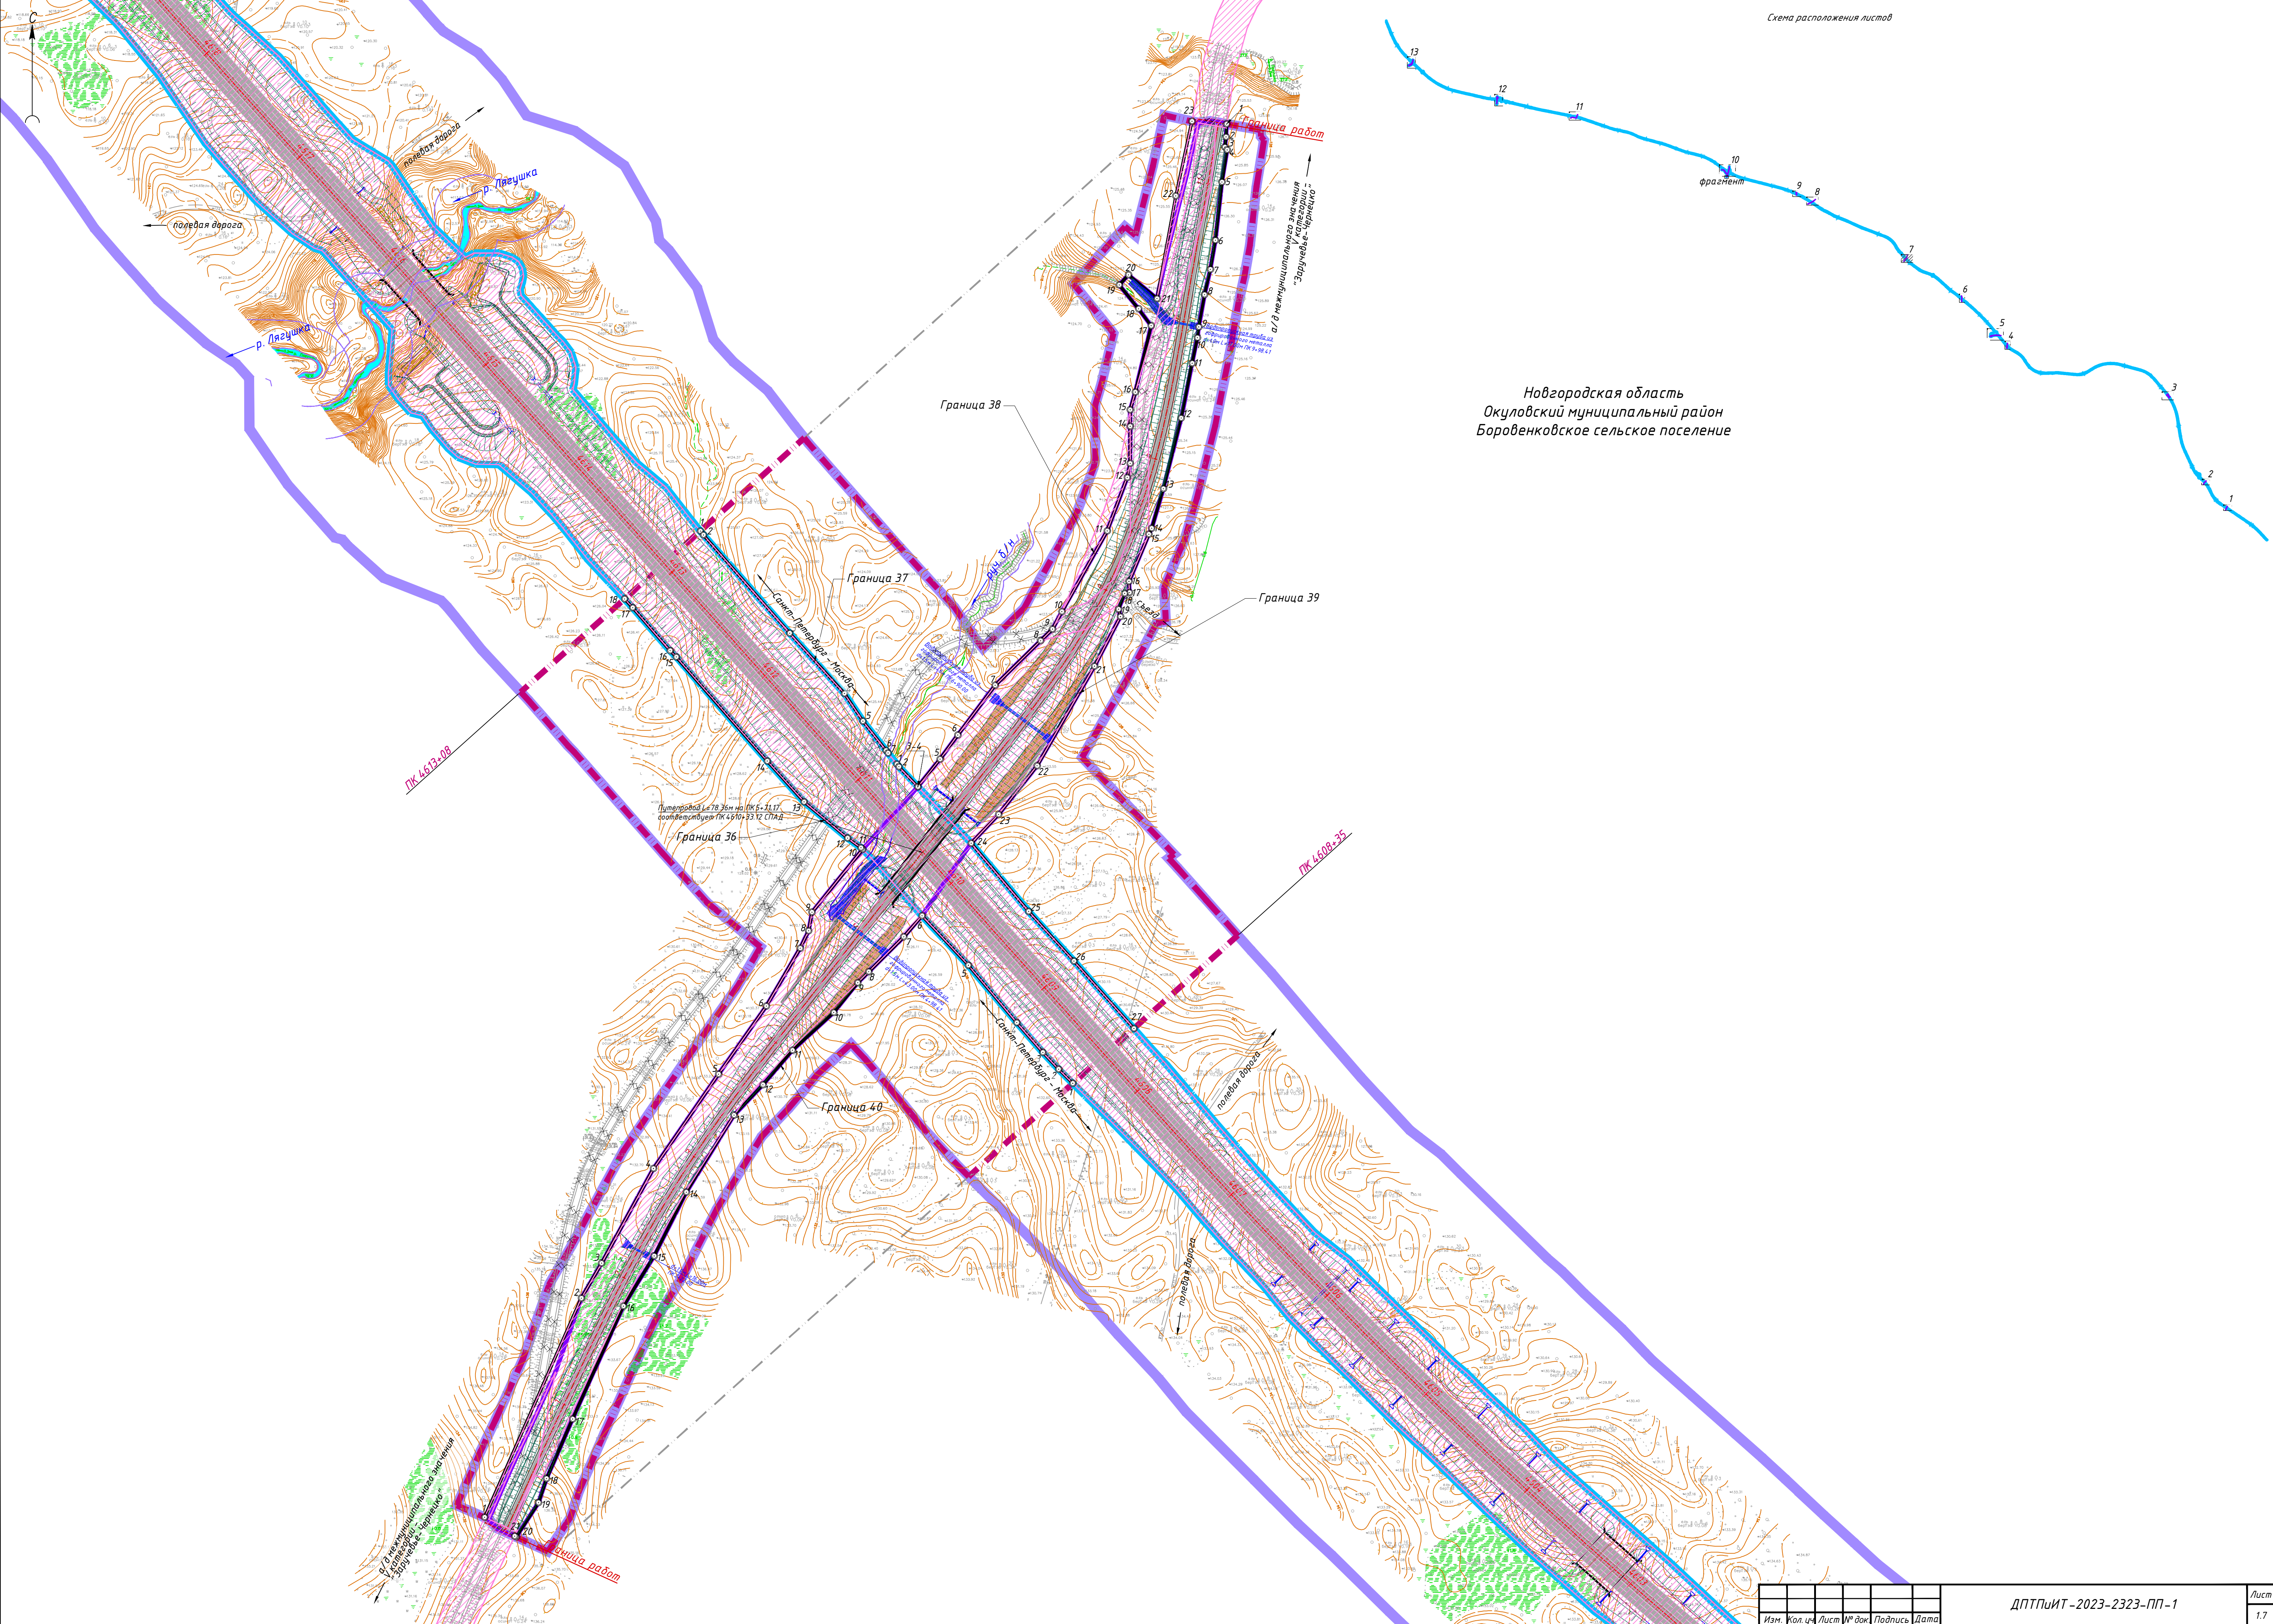

Изм.	Кол. уч.	Лист	№ док.	Подпись	Дата

фрагмент

