


Новгородская область
Маловишерский муниципальный район
Бурзинское сельское поселение

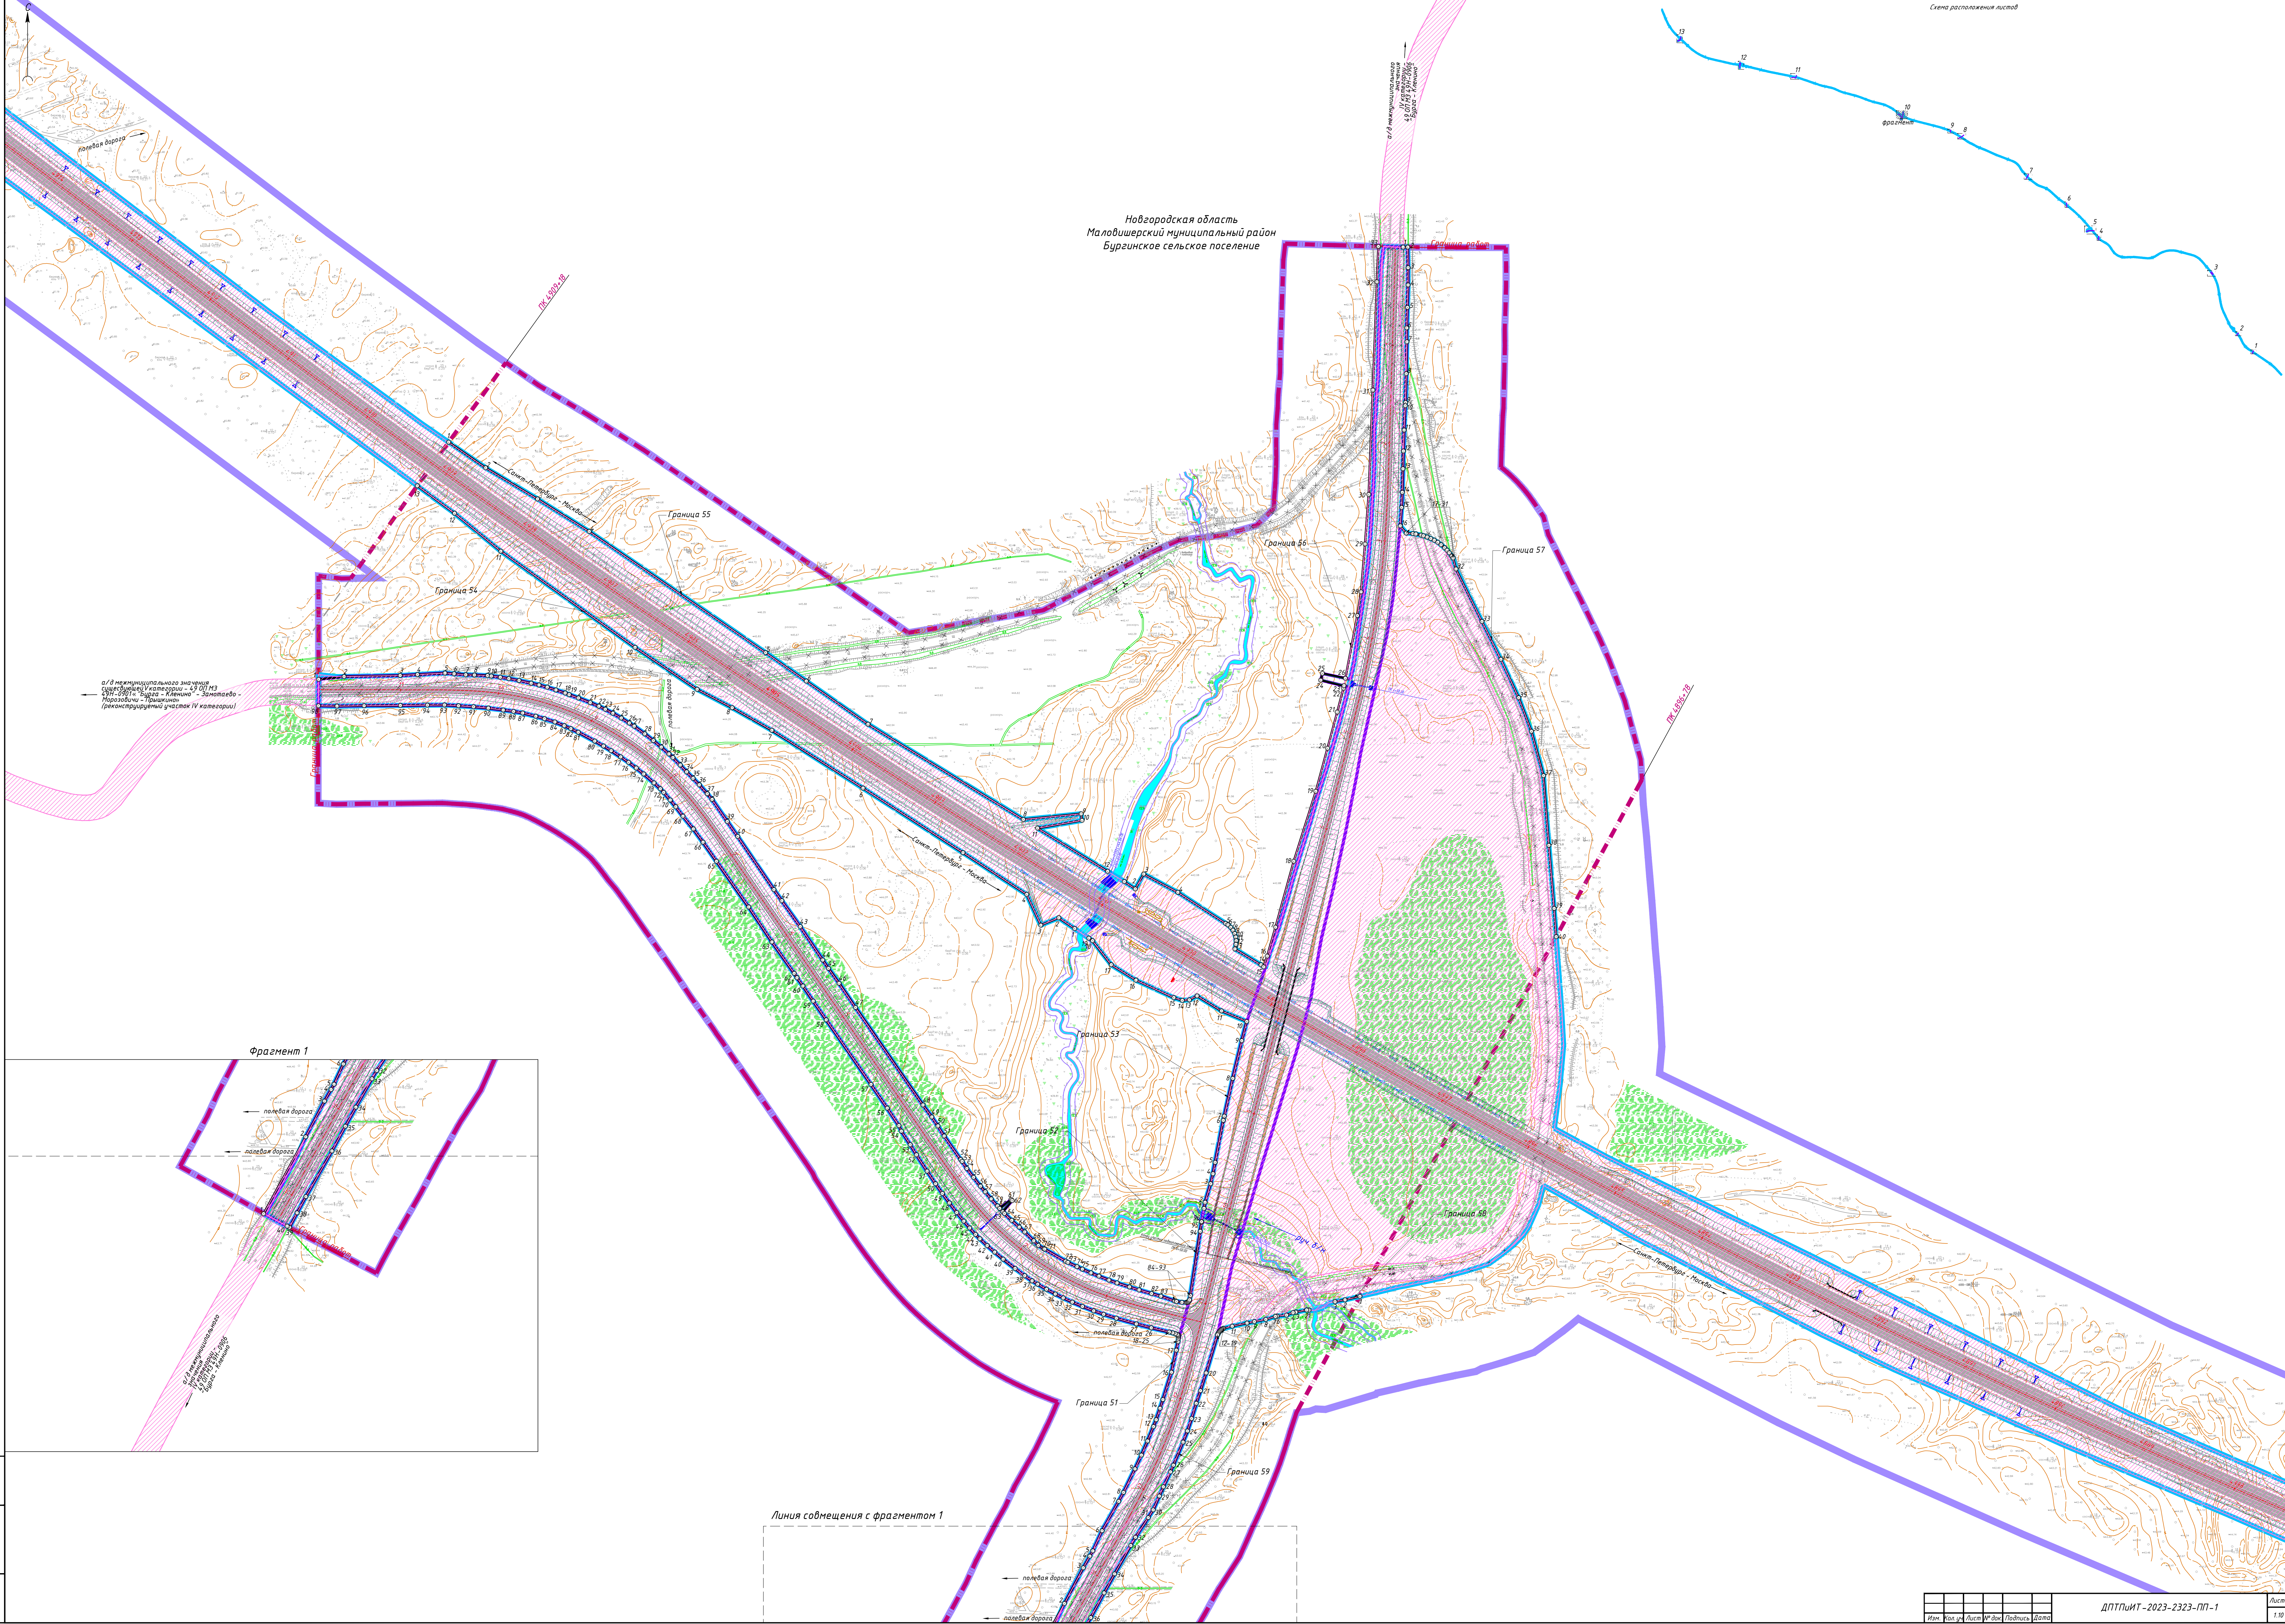

Фрагмент 1

Линия сообщения с фрагментом 1

Новгородская область
Маловишерский муниципальный район
Маловишерское городское поселение

Схема расположения листов

фрагмент

а/в местного значения
существующей 4-й категории
с/х угодий (проектно-проектный
участок IV в категории)

Граница 67

Граница 66

Граница 65

Граница 64

Граница 62

Граница 61

Граница 63

Граница 60

а/в местного значения
существующей 4-й категории
с/х угодий (проектно-проектный
участок IV в категории)

ПК 5140-08


15.08.2019


Изм.	Кол. уч.	Лист	№ док.	Подпись	Дата

ДПТПИИТ-2023-2323-ПП-1

Лист
1.11

Формат А1

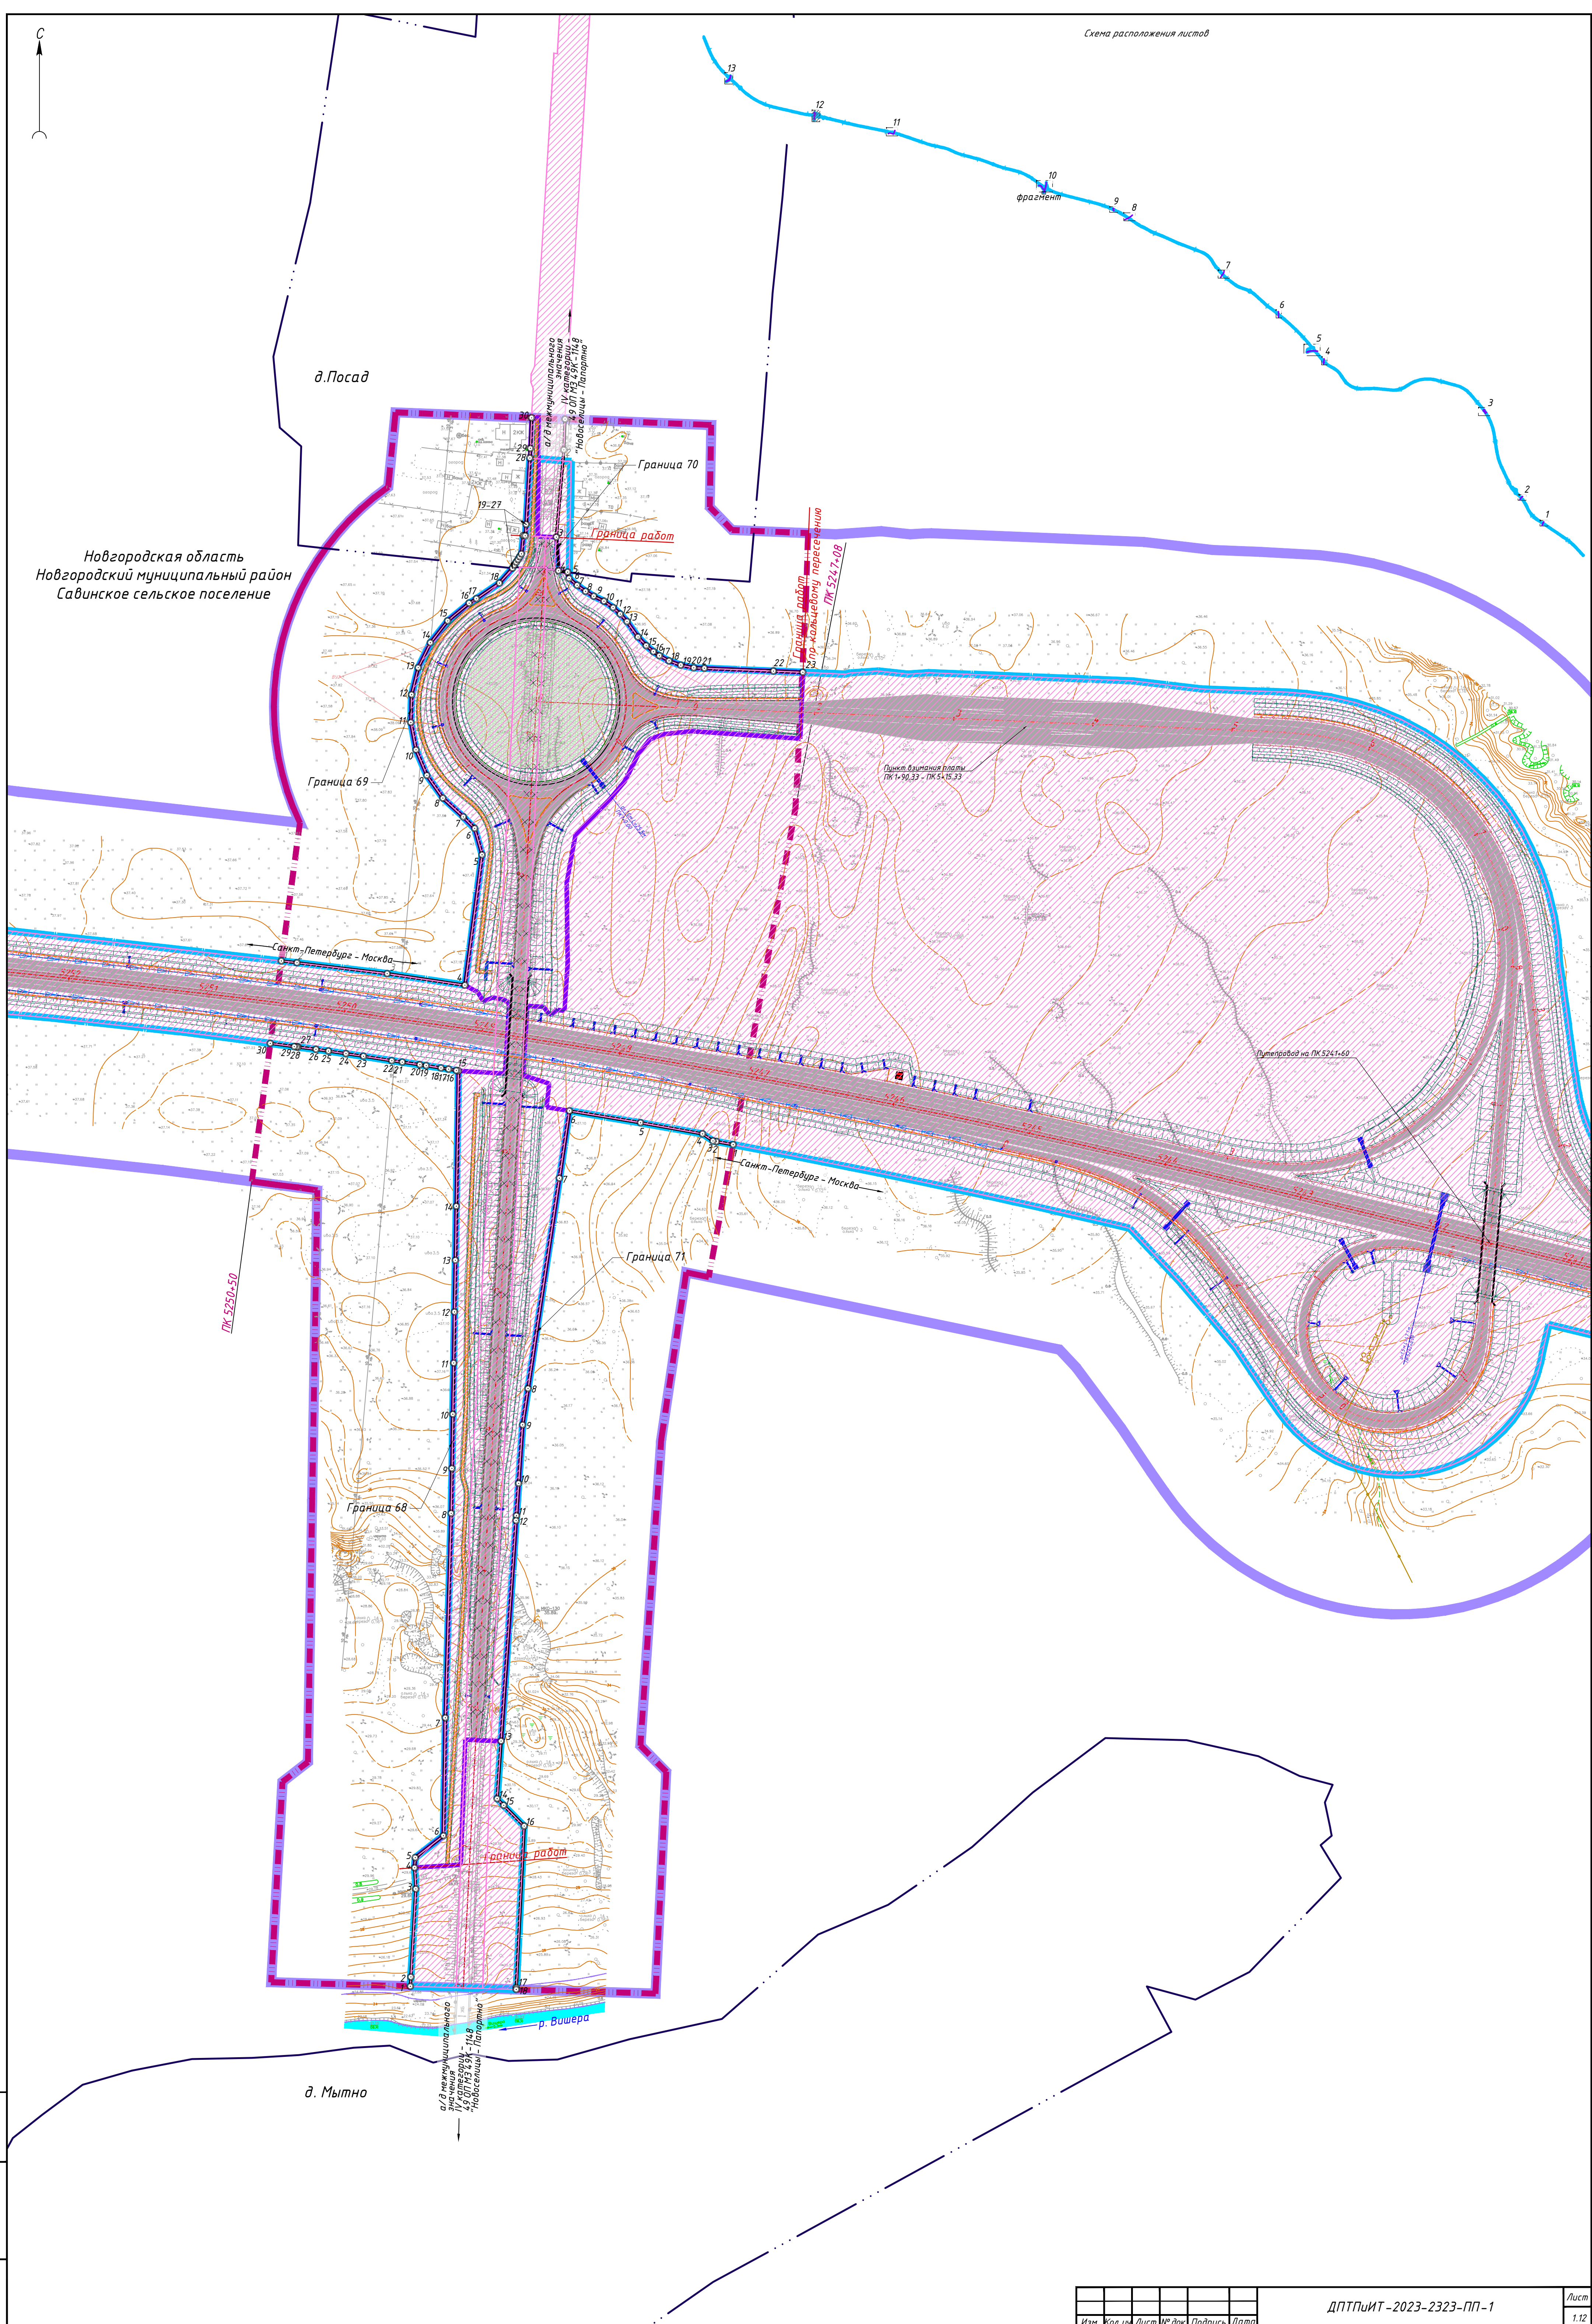

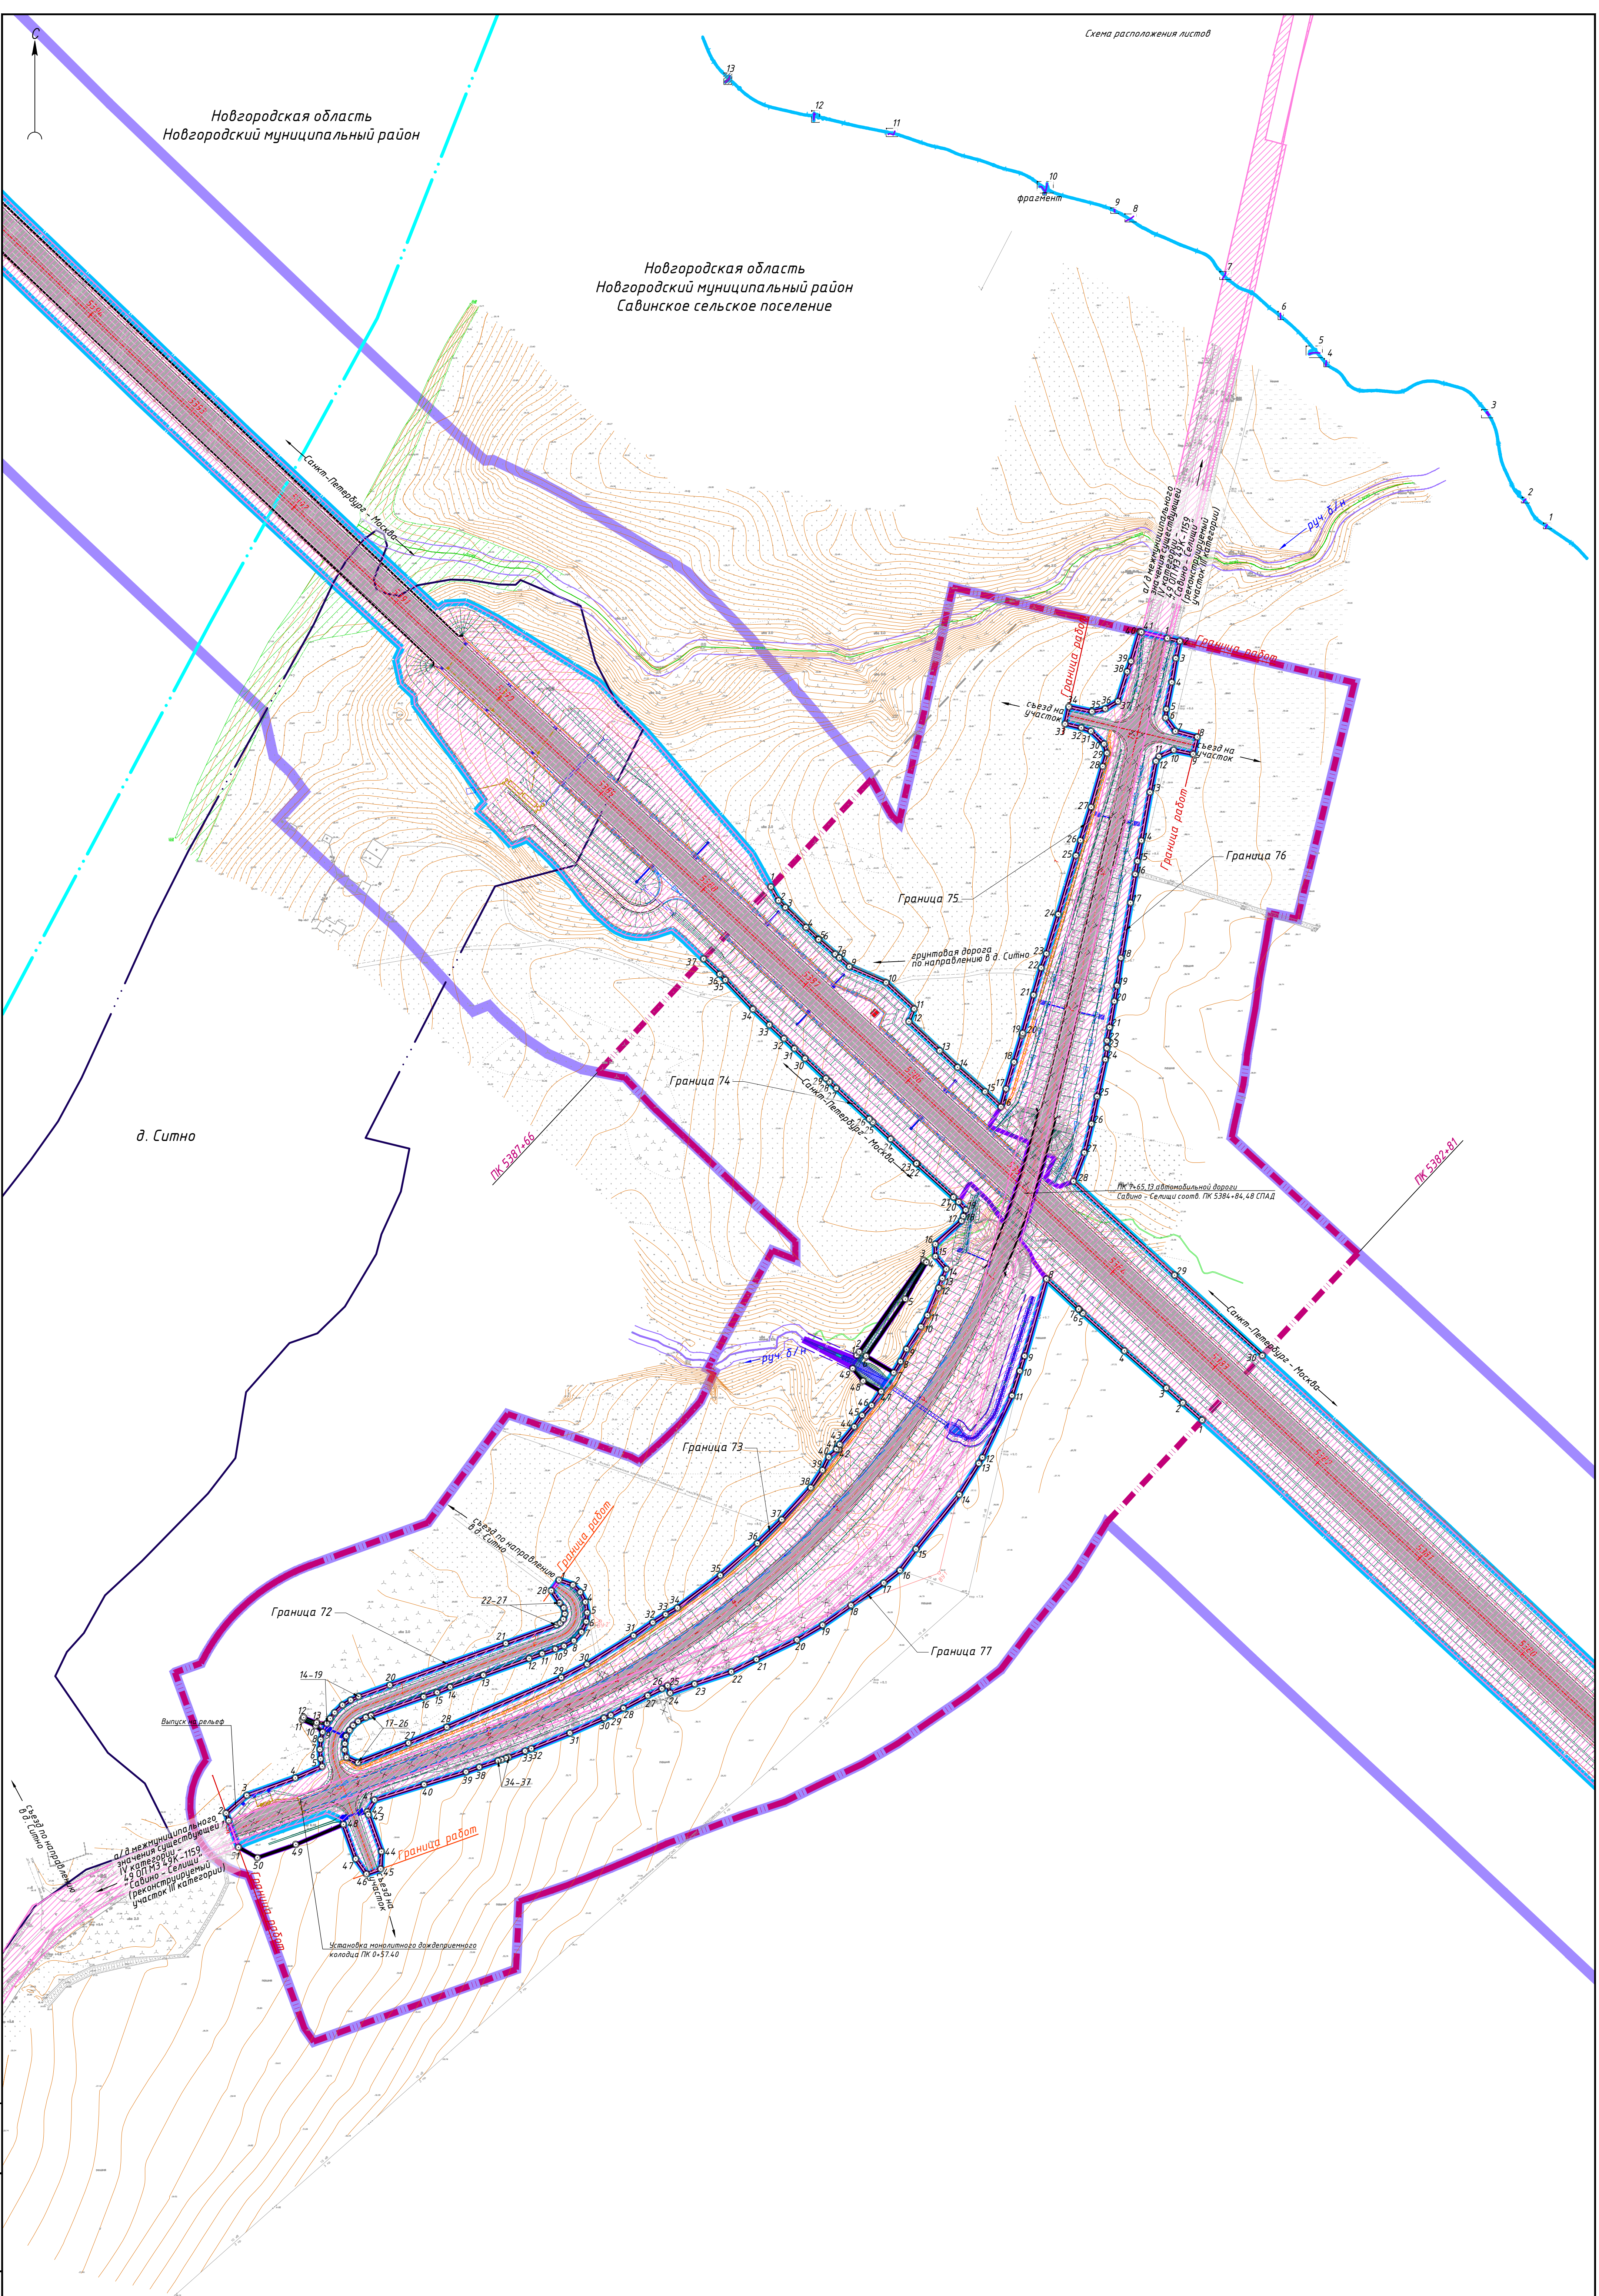

Перечень координат характерных точек устанавливаемых красных линий		
Новгородская область		
Система координат: МСК53 зона 2		
№	X	Y
Граница 1		
1	536631.64	2312013.01
2	536649.68	2312022.87
3	536663.82	2312037.27
4	536701.38	2312055.00
5	536731.97	2312069.60
6	536735.68	2312068.82
7	536745.19	2312071.69
8	536750.45	2312073.28
Граница 2		
1	536866.66	2312115.45
2	536882.00	2312120.81
3	536920.26	2312112.60
4	536937.27	2312108.80
5	536950.20	2312087.38
Граница 3		
1	537005.32	2312123.79
2	536992.29	2312147.74
3	536985.88	2312159.52
4	536981.32	2312167.89
5	536989.70	2312171.96
6	536987.78	2312176.37
7	537005.89	2312188.57
8	537032.24	2312202.03
9	537069.90	2312220.70
10	537086.77	2312229.42
11	537093.54	2312226.55
12	537104.18	2312237.59
13	537126.94	2312250.00
14	537168.54	2312276.97
15	537189.14	2312282.40
16	537200.17	2312288.66
Граница 4		
1	537186.75	2312310.49
2	537185.69	2312312.20
3	537168.94	2312304.87
4	537160.51	2312297.00
5	537146.42	2312287.69
6	537142.91	2312285.78
7	537113.69	2312267.38

8	537053.69	2312235.79
9	537034.67	2312227.48
10	537000.13	2312215.83
11	536973.08	2312210.20
12	536970.91	2312215.20
13	536952.98	2312202.91
14	536910.96	2312270.48
Граница 5		
1	536853.76	2312232.70
2	536893.80	2312178.30
3	536882.28	2312173.32
4	536883.76	2312169.95
5	536873.85	2312160.29
6	536852.40	2312151.83
7	536821.80	2312140.58
8	536792.69	2312127.25
9	536774.46	2312119.48
10	536772.76	2312118.67
11	536748.82	2312107.27
12	536743.08	2312113.69
13	536738.53	2312113.47
Граница 6		
1	536729.56	2312109.03
2	536728.03	2312100.10
3	536703.98	2312082.99
4	536700.14	2312080.79
5	536675.25	2312064.94
6	536662.59	2312059.27
7	536661.31	2312055.44
8	536636.37	2312044.96
9	536619.86	2312033.03
Граница 7		
1	540316.67	2308833.09
2	540332.87	2308840.79
3	540347.13	2308854.74
4	540356.17	2308862.47
5	540362.51	2308866.16
6	540366.73	2308869.27
7	540368.41	2308871.11
8	540369.69	2308869.88
9	540375.42	2308854.72
10	540376.57	2308855.10
11	540372.33	2308870.79
12	540373.21	2308876.37
13	540373.62	2308876.82
14	540382.03	2308884.95

15	540391.05	2308890.00
16	540416.09	2308899.75
17	540457.62	2308911.58
18	540483.45	2308916.26
19	540515.25	2308925.71
20	540533.71	2308934.41
21	540546.96	2308942.51
22	540564.02	2308955.39
23	540577.70	2308966.86
24	540588.49	2308978.97
25	540588.54	2308978.04
26	540589.73	2308978.09
27	540589.64	2308980.03
28	540606.97	2308995.01
29	540631.77	2308971.40
Граница 8		
1	540676.61	2309019.68
2	540649.87	2309045.26
3	540649.87	2309045.26
4	540654.41	2309050.50
5	540656.69	2309050.12
6	540659.27	2309052.99
7	540659.11	2309056.16
8	540684.75	2309088.08
9	540701.04	2309104.90
10	540710.04	2309118.54
11	540738.11	2309144.32
12	540759.02	2309165.14
13	540765.84	2309173.09
14	540786.11	2309193.46
15	540802.91	2309205.88
16	540812.57	2309214.53
17	540819.00	2309221.65
18	540827.98	2309229.86
19	540836.83	2309242.86
Граница 9		
1	540834.79	2309245.43
2	540820.46	2309239.66
3	540815.61	2309236.80
4	540799.95	2309227.67
5	540790.20	2309221.08
6	540782.15	2309214.21
7	540773.83	2309206.05
8	540765.81	2309201.90
9	540762.96	2309196.67
10	540745.09	2309185.69

11	540737.05	2309180.75
12	540719.68	2309166.33
13	540699.27	2309147.28
14	540678.80	2309132.04
15	540666.76	2309116.21
16	540649.29	2309101.01
17	540633.34	2309084.02
18	540621.68	2309098.01
19	540610.00	2309083.60
20	540537.34	2309148.07
Граница 10		
1	540493.52	2309096.84
2	540552.56	2309045.54
3	540545.07	2309037.43
4	540553.27	2309027.70
5	540567.13	2309011.26
6	540567.13	2309011.26
7	540542.49	2308985.42
8	540524.96	2308970.27
9	540516.21	2308964.40
10	540511.40	2308959.37
11	540471.95	2308942.14
12	540456.15	2308937.61
13	540434.19	2308930.46
14	540390.99	2308912.77
15	540378.11	2308905.38
16	540366.46	2308897.67
17	540365.27	2308896.58
18	540364.43	2308899.23
19	540359.61	2308897.72
20	540349.57	2308886.14
21	540337.52	2308875.95
22	540318.24	2308852.02
23	540317.64	2308847.04
24	540314.52	2308837.88
25	540313.62	2308835.24
Граница 11		
1	552688.88	2303880.07
2	552709.92	2303895.29
3	552728.21	2303903.18
4	552740.53	2303904.94
5	552750.75	2303902.29
6	552761.82	2303896.51
7	552776.90	2303884.75
8	552833.38	2303844.88
9	552968.14	2303734.62

10	552984.75	2303719.42
11	553022.28	2303686.33
12	553053.14	2303649.89
13	553076.30	2303615.26
14	553090.56	2303588.60
15	553094.91	2303583.12
16	553114.94	2303577.17
17	553127.01	2303572.75
18	553150.30	2303568.32
19	553166.53	2303571.31
20	553182.29	2303581.12
21	553215.72	2303605.75
22	553219.05	2303610.18
23	553239.48	2303595.01
Граница 12		
1	553284.17	2303654.24
2	553270.17	2303666.41
3	553265.36	2303670.04
4	553267.82	2303673.43
5	553272.89	2303687.82
6	553285.78	2303713.64
7	553287.00	2303725.84
8	553287.12	2303743.52
9	553280.75	2303762.76
10	553272.74	2303778.66
11	553256.91	2303797.60
12	553237.33	2303805.98
13	553203.75	2303811.75
14	553135.01	2303826.21
15	553070.23	2303846.90
16	553016.57	2303880.76
17	552954.32	2303917.58
18	552934.01	2303934.32
19	552930.19	2303940.21
20	552921.98	2303970.05
21	552917.84	2303996.90
22	552894.75	2304089.91
Граница 13		
1	553009.27	2303849.85
2	553052.94	2303827.12
3	553070.44	2303818.05
4	553110.46	2303803.67
5	553144.58	2303795.67
6	553200.37	2303786.42
7	553206.00	2303785.55
8	553228.99	2303779.29

9	553243.87	2303772.20
10	553253.79	2303764.34
11	553262.13	2303751.19
12	553265.28	2303740.38
13	553265.27	2303730.56
14	553261.97	2303716.75
15	553257.79	2303709.12
16	553242.03	2303692.65
17	553240.28	2303690.31
18	553216.51	2303708.31
19	553200.10	2303719.85
20	553188.62	2303728.07
21	553182.21	2303737.32
22	553168.41	2303747.09
23	553164.30	2303745.31
24	553138.64	2303763.33
25	553128.93	2303768.72
26	553125.99	2303769.84
27	553072.21	2303802.70
28	553040.09	2303829.42
29	552972.92	2303873.15
Граница 14		
1	552869.35	2304084.85
2	552871.88	2304070.32
3	552882.03	2304011.90
4	552883.70	2304002.28
5	552885.45	2303993.45
6	552890.33	2303967.64
7	552896.77	2303944.03
8	552903.64	2303929.89
9	552913.25	2303917.29
10	552972.92	2303873.15
11	552909.82	2303914.65
12	552883.66	2303938.80
13	552834.13	2303969.05
14	552792.03	2303994.77
15	552785.53	2303998.74
16	552761.10	2304018.19
17	552732.94	2304035.57
Граница 15		
1	552696.59	2303978.77
2	552703.00	2303974.98
3	552733.81	2303956.75
4	552762.21	2303937.02
5	552853.80	2303873.38
6	552956.81	2303803.23

7	553009.47	2303770.79
8	553064.49	2303724.91
9	553081.83	2303702.98
10	553111.85	2303682.58
11	553132.19	2303668.21
12	553148.25	2303656.40
13	553167.05	2303642.41
14	553176.36	2303635.66
15	553191.09	2303624.35
16	553185.20	2303611.81
17	553180.47	2303605.44
18	553174.25	2303599.66
19	553161.51	2303593.66
20	553144.07	2303592.33
21	553135.78	2303593.59
22	553128.68	2303595.81
23	553120.24	2303600.16
24	553113.58	2303605.53
25	553102.84	2303616.27
26	553096.18	2303625.51
27	553060.89	2303680.43
28	553043.38	2303701.67
29	553017.36	2303727.59
30	552896.62	2303822.51
31	552795.69	2303906.05
32	552774.62	2303921.04
33	552761.57	2303928.42
34	552746.75	2303931.05
35	552731.53	2303929.78
36	552714.52	2303925.77
37	552701.76	2303919.55
38	552690.89	2303912.26
39	552674.75	2303895.88
Граница 16		
1	559782.73	2280637.50
2	559871.03	2280639.28
3	559927.30	2280632.25
4	559941.77	2280635.51
5	559989.90	2280629.60
6	560002.82	2280629.92
7	559995.31	2280603.56
8	559996.91	2280603.43
Граница 17		
1	560006.89	2280602.65
2	560013.69	2280602.12
3	560024.06	2280625.88

4	560040.52	2280628.26
5	560075.31	2280618.13
6	560085.08	2280628.66
7	560105.50	2280631.07
8	560130.78	2280630.67
9	560150.16	2280631.02
10	560171.36	2280628.42
11	560189.49	2280637.41
12	560189.49	2280637.41
13	560192.14	2280628.87
14	560206.94	2280610.01
15	560219.38	2280598.65
16	560230.34	2280586.55
17	560249.55	2280568.24
18	560265.60	2280548.88
19	560279.84	2280530.63
20	560291.53	2280519.82
21	560317.69	2280504.11
22	560341.03	2280490.26
23	560363.63	2280476.91
24	560374.40	2280468.64
25	560382.37	2280460.96
Граница 18		
1	560441.03	2280530.32
2	560425.38	2280547.72
3	560410.73	2280561.67
4	560384.81	2280585.56
5	560356.90	2280606.90
6	560334.96	2280624.62
7	560314.89	2280644.54
8	560307.65	2280649.68
9	560282.36	2280665.58
10	560267.54	2280672.05
11	560275.71	2280674.60
12	560314.89	2280691.22
13	560343.38	2280699.48
14	560404.94	2280709.81
15	560473.68	2280720.28
16	560497.62	2280720.72
17	560517.04	2280725.99
18	560558.37	2280731.43
19	560590.22	2280734.09
Граница 19		
1	560589.52	2280750.33
2	560555.56	2280749.82
3	560499.48	2280751.45

4	560486.46	2280752.34
5	560476.46	2280755.60
6	560461.84	2280774.15
7	560456.37	2280769.79
8	560473.17	2280750.40
9	560456.13	2280743.75
10	560371.78	2280736.88
11	560306.61	2280725.30
12	560279.59	2280721.23
13	560252.05	2280717.29
14	560220.40	2280706.23
15	560207.85	2280719.74
16	560186.92	2280742.25
17	560132.28	2280788.03
18	560088.31	2280835.48
Граница 20		
1	560081.16	2280842.47
2	560044.23	2280871.70
3	560025.44	2280901.04
4	560017.68	2280909.70
Граница 21		
1	560123.42	2280710.82
2	560147.63	2280683.61
3	560143.99	2280682.49
4	560118.38	2280670.99
5	560086.85	2280662.69
6	560043.36	2280658.90
7	560021.95	2280659.09
8	560026.83	2280680.85
9	560043.62	2280763.67
10	560045.22	2280778.60
11	560047.30	2280776.22
12	560059.87	2280761.83
Граница 22		
1	559967.27	2280861.42
2	560032.85	2280792.75
3	560038.00	2280786.85
4	560039.19	2280785.49
5	560032.75	2280764.84
6	560024.74	2280724.57
7	560018.03	2280681.17
8	560014.77	2280659.15
9	560006.56	2280659.22
10	559969.87	2280659.43
11	559945.47	2280660.01
12	559922.53	2280670.27

13	559891.94	2280671.28
14	559861.09	2280669.94
15	559830.62	2280663.13
16	559795.73	2280657.03
17	559780.79	2280655.51
Граница 23		
1	561411.79	2279603.48
2	561572.03	2279469.86
3	561591.15	2279451.94
4	561620.00	2279424.91
5	561677.86	2279382.94
6	561681.79	2279357.82
7	561684.95	2279337.67
8	561687.64	2279301.47
9	561690.10	2279294.71
10	561690.33	2279283.71
11	561691.08	2279273.55
12	561692.60	2279263.33
13	561693.18	2279254.74
14	561692.80	2279244.31
15	561693.85	2279229.58
16	561694.16	2279225.79
Граница 24		
1	561698.81	2279145.72
2	561700.45	2279111.94
3	561700.33	2279110.57
4	561699.67	2279105.80
5	561699.54	2279083.29
6	561698.97	2279039.28
7	561698.42	2279026.22
8	561695.97	2278996.35
9	561695.43	2278991.97
10	561692.44	2278990.81
11	561694.61	2278985.47
12	561691.16	2278958.10
13	561682.78	2278912.85
14	561672.77	2278872.84
15	561657.47	2278818.44
16	561652.01	2278782.50
17	561651.22	2278778.97
18	561651.63	2278731.74
19	561636.45	2278681.02
20	561615.57	2278598.21
21	561609.47	2278575.37
Граница 25		
1	561606.61	2278564.67

2	561604.72	2278557.59
3	561599.54	2278523.13
4	561598.75	2278517.87
5	561576.42	2278474.14
6	561566.11	2278465.54
7	561554.42	2278461.48
8	561538.95	2278454.07
9	561526.38	2278440.17
10	561520.65	2278424.51
11	561519.03	2278408.73
12	561519.25	2278394.07
13	561522.20	2278380.82
14	561529.04	2278362.06
15	561529.22	2278347.54
16	561520.84	2278324.26
17	561509.59	2278292.99
18	561499.09	2278263.82
19	561500.98	2278263.15
20	561509.69	2278260.07
Граница 26		
1	561532.38	2278251.93
2	561540.19	2278249.14
3	561542.24	2278255.28
4	561560.86	2278303.66
5	561571.51	2278326.43
6	561588.46	2278334.49
7	561609.09	2278347.01
8	561634.87	2278353.97
9	561654.68	2278346.22
10	561681.46	2278335.76
Граница 27		
1	561817.72	2279355.94
2	561808.42	2279365.44
3	561776.05	2279392.26
4	561754.07	2279407.64
5	561724.49	2279430.99
6	561723.42	2279446.38
7	561719.67	2279450.24
8	561720.56	2279460.62
9	561717.82	2279500.00
10	561711.10	2279559.97
11	561683.87	2279789.21
12	561692.07	2279782.61
13	561695.73	2279787.28
14	561684.74	2279797.19
15	561682.06	2279839.78

16	561677.88	2279839.65
Граница 28		
1	561660.73	2279839.12
2	561656.71	2279839.00
3	561659.29	2279812.15
4	561651.27	2279797.85
5	561656.79	2279794.85
6	561660.60	2279709.92
7	561661.78	2279700.02
8	561663.10	2279700.16
9	561669.90	2279501.37
10	561670.66	2279487.00
11	561671.23	2279476.21
12	561637.78	2279503.87
13	561610.45	2279526.47
14	561597.62	2279537.82
15	561548.54	2279581.22
16	561457.95	2279658.05
Граница 29		
1	567126.68	2273897.98
2	567118.37	2273908.65
3	567105.12	2273926.96
4	567078.04	2273960.58
5	567075.48	2273965.22
6	567072.11	2273971.31
7	567066.53	2273978.42
8	567059.29	2273988.71
9	567045.25	2274006.76
10	567016.47	2274030.89
11	566990.01	2274062.72
12	566964.57	2274104.94
13	566948.80	2274122.97
14	566928.02	2274138.38
15	566922.13	2274143.55
16	566914.18	2274150.54
17	566913.02	2274151.54
18	566905.54	2274160.09
19	566883.35	2274160.11
20	566865.71	2274160.26
21	566813.54	2274154.77
22	566814.43	2274146.34
23	566804.11	2274145.47
24	566802.92	2274154.71
25	566772.57	2274153.54
26	566681.50	2274154.84
27	566627.11	2274159.85

28	566615.58	2274156.97
29	566585.32	2274160.32
30	566520.59	2274168.34
31	566505.61	2274168.70
Граница 30		
1	567175.72	2273938.87
2	567167.48	2273948.89
3	567153.34	2273966.53
4	567125.12	2274000.45
5	567123.01	2274002.96
6	567119.33	2274007.35
7	567099.10	2274037.08
Граница 31		
1	567056.73	2274094.54
2	567051.02	2274101.35
3	567013.54	2274134.09
4	566995.38	2274157.98
5	566993.11	2274159.65
6	566992.18	2274160.81
7	567010.47	2274162.34
8	567023.79	2274163.29
9	567037.12	2274164.20
10	567060.18	2274166.10
11	567060.62	2274159.70
12	567063.32	2274159.93
Граница 32		
1	567403.48	2274150.89
2	567330.00	2274160.22
3	567328.00	2274150.87
4	567323.35	2274152.14
5	567323.36	2274161.29
6	567281.90	2274166.19
7	567229.38	2274173.41
8	567187.54	2274179.71
9	567131.07	2274178.60
10	567073.90	2274171.05
Граница 33		
1	567407.33	2274176.26
2	567393.83	2274178.88
3	567351.96	2274185.93
4	567289.96	2274195.28
5	567186.73	2274206.51
6	567143.19	2274206.55
7	567096.30	2274208.86
Граница 34		
1	567062.39	2274208.47

2	566984.39	2274203.20
3	566967.24	2274196.57
4	566950.58	2274220.45
5	566941.91	2274236.44
6	566919.38	2274263.36
7	566905.40	2274276.08
8	566883.94	2274300.97
9	566870.19	2274317.76
10	566853.84	2274338.24
11	566842.45	2274352.84
12	566809.62	2274394.09
13	566791.81	2274416.93
14	566772.55	2274439.17
Граница 35		
1	566713.89	2274390.27
2	566731.51	2274367.02
3	566749.86	2274344.72
4	566782.70	2274303.50
5	566794.56	2274288.91
6	566812.65	2274269.30
7	566860.08	2274213.39
8	566881.00	2274189.67
9	566858.35	2274186.71
10	566826.25	2274183.53
11	566809.55	2274184.12
12	566803.93	2274183.87
13	566725.86	2274180.17
14	566677.99	2274177.91
15	566636.25	2274182.69
16	566623.68	2274184.81
17	566614.10	2274185.43
18	566604.53	2274186.18
19	566594.98	2274187.06
20	566585.43	2274188.06
21	566575.89	2274189.15
22	566566.34	2274190.29
23	566556.79	2274191.44
24	566547.23	2274192.58
25	566537.67	2274193.71
26	566528.11	2274194.82
27	566518.56	2274195.93
28	566509.00	2274197.03
Граница 36		
1	572216.84	2265855.01
2	572373.95	2265924.40
3	572399.12	2265938.94

4	572467.01	2265976.13
5	572534.65	2266022.78
6	572583.55	2266057.11
7	572625.05	2266081.38
8	572637.57	2266087.42
9	572650.88	2266089.82
10	572695.95	2266126.12
11	572697.07	2266124.98
12	572704.05	2266115.37
13	572730.04	2266084.16
14	572759.34	2266057.74
15	572834.01	2265992.51
16	572838.49	2265988.07
17	572869.32	2265961.24
18	572875.59	2265955.42
Граница 37		
1	572924.30	2266009.76
2	572921.49	2266012.01
3	572851.00	2266073.88
4	572807.78	2266113.09
5	572787.90	2266126.37
6	572766.92	2266142.95
7	572765.10	2266144.39
Граница 38		
1	572757.09	2266150.71
2	572755.25	2266152.17
3	572740.90	2266165.76
4	572740.90	2266165.76
5	572760.71	2266181.68
6	572777.97	2266194.37
7	572813.65	2266221.18
8	572845.61	2266253.75
9	572853.94	2266262.32
10	572866.50	2266269.02
11	572924.40	2266301.51
12	572962.70	2266315.90
13	572972.81	2266318.05
14	572999.44	2266318.05
15	573011.27	2266318.05
16	573023.99	2266321.70
17	573071.59	2266333.05
18	573083.72	2266324.05
19	573100.80	2266310.20
20	573108.07	2266316.77
21	573091.08	2266337.24
22	573164.71	2266350.73

23	573218.28	2266362.34
Граница 39		
1	573216.28	2266387.19
2	573207.04	2266386.78
3	573199.70	2266385.96
4	573197.68	2266387.57
5	573174.64	2266383.81
6	573132.93	2266379.16
7	573111.97	2266375.49
8	573093.89	2266371.40
9	573070.71	2266367.19
10	573063.01	2266366.21
11	573044.64	2266362.47
12	573005.38	2266354.61
13	572954.66	2266341.82
14	572926.30	2266333.45
15	572921.97	2266331.41
16	572888.15	2266317.14
17	572880.13	2266317.54
18	572879.51	2266314.06
19	572868.26	2266309.68
20	572862.94	2266311.07
21	572827.36	2266292.42
22	572755.97	2266251.24
23	572720.99	2266223.61
24	572700.36	2266203.99
25	572651.41	2266245.24
26	572615.80	2266277.68
27	572567.45	2266320.69
Граница 40		
1	572528.13	2266276.84
2	572538.23	2266266.70
3	572550.23	2266255.42
4	572571.71	2266236.68
5	572612.79	2266201.99
6	572648.31	2266168.76
7	572633.21	2266155.64
8	572608.17	2266130.51
9	572600.31	2266122.62
10	572578.95	2266105.41
11	572551.87	2266075.80
12	572527.08	2266054.64
13	572505.31	2266033.91
14	572450.03	2265999.69
15	572404.28	2265976.64
16	572368.28	2265954.53

17	572287.33	2265918.14
18	572244.56	2265899.43
19	572227.31	2265893.70
20	572202.74	2265877.69
21	572203.24	2265876.60
Граница 41		
1	580593.41	2252859.81
2	580661.35	2252759.01
3	580678.65	2252734.53
4	580751.84	2252620.43
5	580751.84	2252620.43
6	580733.66	2252588.08
7	580703.90	2252512.54
8	580679.66	2252443.73
9	580667.72	2252425.63
10	580642.40	2252346.46
11	580625.36	2252301.91
12	580592.55	2252224.17
13	580545.31	2252116.17
14	580534.35	2252092.81
Граница 42		
1	580547.52	2252086.02
2	580562.40	2252112.14
3	580565.05	2252117.18
4	580599.90	2252183.49
5	580629.90	2252245.96
6	580648.05	2252292.11
7	580663.03	2252333.15
8	580690.73	2252405.23
9	580696.25	2252414.51
10	580700.60	2252434.45
11	580732.44	2252495.76
12	580761.47	2252546.65
13	580779.93	2252576.64
14	580823.78	2252508.27
Граница 43		
1	580830.34	2252498.05
2	580847.02	2252472.86
3	580867.29	2252442.90
4	580892.76	2252391.10
5	580950.20	2252298.45
Граница 44		
1	581016.59	2252342.28
2	580954.54	2252431.57
3	580917.45	2252476.19
4	580892.87	2252510.84

Граница 45		
1	580886.20	2252520.25
2	580854.92	2252564.25
3	580822.74	2252611.18
4	580808.93	2252631.55
5	580833.21	2252683.15
6	580873.23	2252760.16
7	580897.20	2252802.40
8	580924.59	2252839.45
9	580946.14	2252865.29
10	580954.02	2252877.05
11	580960.06	2252887.21
12	580963.67	2252896.34
13	580985.31	2252915.95
14	580999.03	2252930.80
15	581017.01	2252955.39
16	581039.21	2252980.86
17	581068.07	2253017.34
18	581102.49	2253059.32
19	581137.03	2253101.66
20	581175.23	2253152.13
21	581198.89	2253181.27
22	581216.43	2253202.49
Граница 46		
1	581205.73	2253211.53
2	581193.55	2253198.19
3	581167.14	2253166.71
4	581147.96	2253145.15
5	581115.69	2253111.57
6	581108.52	2253103.85
7	581103.74	2253098.41
8	581092.63	2253085.74
9	581077.25	2253067.08
10	581051.05	2253034.07
11	581025.60	2253005.38
12	580997.54	2252973.62
13	580989.32	2252963.38
14	580976.95	2252947.99
15	580965.61	2252931.30
16	580944.33	2252905.99
17	580938.39	2252899.75
18	580934.52	2252894.63
19	580929.72	2252885.41
20	580923.10	2252875.52
21	580908.98	2252852.14
22	580877.44	2252805.35

23	580849.94	2252769.83
24	580841.32	2252758.69
25	580805.18	2252710.22
26	580780.53	2252673.48
27	580722.29	2252759.44
28	580679.37	2252825.26
29	580638.44	2252887.71
30	580637.38	2252889.26
Граница 47		
1	581817.38	2250487.07
2	581839.06	2250481.39
3	581863.16	2250477.20
4	581881.49	2250474.76
5	581897.05	2250470.57
6	581913.99	2250458.23
7	581920.00	2250432.22
8	581922.37	2250432.51
9	581919.38	2250459.17
10	581917.26	2250464.06
11	581928.17	2250460.04
12	581938.99	2250455.70
13	581950.04	2250445.61
14	581982.90	2250377.05
15	582035.93	2250266.38
Граница 48		
1	582128.11	2250310.56
2	582078.72	2250424.49
3	582091.84	2250425.34
4	582098.70	2250425.78
5	582215.66	2250394.68
Граница 49		
1	582200.86	2250452.63
2	582188.15	2250490.09
3	582186.23	2250494.59
4	582173.90	2250506.82
5	582159.69	2250519.99
6	582145.82	2250532.47
7	582143.02	2250529.67
8	582148.49	2250523.13
9	582154.67	2250516.40
10	582168.46	2250501.36
11	582179.50	2250490.02
12	582180.84	2250487.11
13	582193.01	2250449.34
14	582193.42	2250439.08
15	582189.69	2250434.75

16	582183.30	2250434.10
17	582128.45	2250443.84
18	582089.65	2250453.45
19	582061.58	2250467.81
20	581979.45	2250639.93
Граница 50		
1	581876.02	2250590.57
2	581884.45	2250572.57
3	581891.71	2250558.86
4	581904.54	2250534.62
5	581894.68	2250526.64
6	581897.18	2250520.93
7	581889.47	2250498.15
8	581875.07	2250500.43
9	581845.53	2250511.74
10	581837.86	2250513.73
11	581824.01	2250516.21
12	581822.64	2250510.21
13	581822.27	2250508.52
Граница 51		
1	584447.28	2240449.52
2	584525.71	2240492.45
3	584562.11	2240511.61
4	584573.93	2240518.30
5	584579.34	2240521.35
6	584599.94	2240530.83
7	584629.85	2240547.72
8	584639.02	2240552.67
9	584663.04	2240564.39
10	584677.02	2240570.91
11	584691.42	2240577.18
12	584706.18	2240583.25
13	584713.19	2240585.99
14	584724.79	2240589.96
15	584733.70	2240592.86
16	584761.65	2240601.55
17	584784.08	2240606.53
18	584792.83	2240608.26
19	584796.21	2240608.68
20	584798.10	2240608.68
21	584799.41	2240608.48
22	584800.07	2240607.47
23	584800.91	2240605.58
24	584801.77	2240602.87
25	584802.60	2240599.35
26	584806.88	2240581.03

27	584810.90	2240565.77
28	584816.69	2240545.36
29	584820.72	2240532.41
30	584824.24	2240522.25
31	584828.70	2240510.81
32	584833.09	2240500.44
33	584837.39	2240491.19
34	584841.39	2240483.13
35	584846.21	2240474.12
36	584851.38	2240465.13
37	584854.81	2240459.43
38	584860.08	2240451.89
39	584867.37	2240442.11
40	584876.91	2240429.94
41	584884.11	2240421.23
42	584890.81	2240413.58
43	584897.75	2240406.16
44	584902.12	2240401.72
45	584908.71	2240395.74
46	584915.70	2240389.74
47	584924.52	2240382.53
48	584934.22	2240375.05
49	584943.98	2240367.88
50	584953.83	2240360.97
51	584966.70	2240352.33
52	584983.38	2240341.49
53	584993.72	2240335.09
54	585007.53	2240326.09
55	585013.16	2240323.56
56	585030.98	2240311.65
57	585055.17	2240295.08
58	585121.08	2240249.44
59	585140.14	2240236.11
60	585155.55	2240225.69
61	585164.03	2240219.65
62	585168.47	2240216.74
63	585200.53	2240194.08
64	585236.18	2240170.33
65	585282.83	2240137.52
66	585302.27	2240123.80
67	585315.73	2240113.93
68	585328.76	2240103.33
69	585338.44	2240095.93
70	585345.31	2240090.35
71	585353.04	2240083.68
72	585356.79	2240080.29

73	585362.76	2240073.75
74	585371.88	2240063.27
75	585377.92	2240055.70
76	585383.72	2240047.89
77	585389.31	2240039.81
78	585395.63	2240030.04
79	585400.36	2240022.27
80	585405.46	2240013.34
81	585414.42	2239996.54
82	585418.13	2239988.95
83	585421.08	2239982.23
84	585424.92	2239972.68
85	585428.27	2239962.07
86	585430.75	2239953.17
87	585434.06	2239939.82
88	585435.66	2239930.51
89	585437.11	2239920.00
90	585439.04	2239904.78
91	585440.45	2239889.72
92	585441.46	2239874.39
93	585442.22	2239860.08
94	585442.11	2239842.65
95	585441.76	2239815.12
96	585441.52	2239778.14
97	585441.07	2239750.42
98	585441.46	2239731.51
Граница 52		
1	585468.41	2239731.68
2	585471.28	2239757.67
3	585472.35	2239814.91
4	585473.33	2239832.52
5	585474.77	2239860.56
6	585474.09	2239869.84
7	585473.05	2239881.73
8	585472.84	2239890.64
9	585472.22	2239904.03
10	585471.76	2239907.83
11	585470.54	2239917.04
12	585469.21	2239925.70
13	585467.25	2239936.14
14	585464.50	2239948.53
15	585462.67	2239956.50
16	585460.35	2239964.84
17	585457.60	2239973.76
18	585454.44	2239983.18
19	585452.83	2239987.20

20	585449.43	2239996.69
21	585444.73	2240008.73
22	585441.00	2240017.51
23	585437.93	2240024.10
24	585433.80	2240031.87
25	585428.94	2240040.39
26	585423.82	2240048.65
27	585420.60	2240053.57
28	585412.79	2240064.33
29	585405.95	2240073.14
30	585399.26	2240081.19
31	585392.35	2240088.97
32	585388.54	2240093.06
33	585380.99	2240100.50
34	585373.98	2240107.04
35	585367.47	2240113.59
36	585360.81	2240119.95
37	585351.74	2240128.14
38	585345.91	2240133.00
39	585323.43	2240148.55
40	585308.20	2240159.16
41	585253.96	2240196.07
42	585242.58	2240204.11
43	585216.17	2240222.91
44	585182.11	2240245.89
45	585173.61	2240251.76
46	585158.40	2240262.56
47	585133.66	2240279.35
48	585034.22	2240348.12
49	585021.94	2240357.12
50	585012.79	2240363.28
51	585002.56	2240369.76
52	584978.61	2240386.59
53	584976.64	2240388.11
54	584969.41	2240392.90
55	584960.36	2240399.71
56	584951.42	2240406.72
57	584945.63	2240411.62
58	584938.40	2240417.68
59	584931.18	2240424.10
60	584928.77	2240426.37
61	584937.65	2240437.94
62	584936.66	2240439.05
63	584925.36	2240429.58
64	584923.54	2240431.30
65	584916.47	2240438.63

66	584909.61	2240446.28
67	584904.67	2240451.90
68	584895.63	2240461.12
69	584890.96	2240465.79
70	584887.61	2240471.43
71	584887.17	2240472.32
72	584874.87	2240493.60
73	584873.61	2240495.97
74	584869.34	2240505.22
75	584866.79	2240510.76
76	584862.93	2240519.42
77	584859.57	2240527.59
78	584855.61	2240537.74
79	584852.68	2240546.03
80	584848.58	2240558.80
81	584845.54	2240568.51
82	584841.87	2240581.25
83	584839.18	2240590.75
84	584834.33	2240604.70
85	584833.76	2240606.73
86	584832.81	2240612.22
87	584832.62	2240616.61
88	584832.85	2240617.76
89	584833.09	2240618.42
90	584833.60	2240619.03
91	584834.24	2240619.54
92	584835.41	2240619.99
93	584839.78	2240620.86
94	584905.32	2240630.95
95	584914.62	2240632.19
96	584915.19	2240632.29
Граница 53		
1	584928.63	2240634.72
2	584934.90	2240635.85
3	584953.96	2240641.55
4	584964.13	2240643.89
5	584975.69	2240646.13
6	585018.54	2240654.40
7	585022.88	2240655.45
8	585061.38	2240664.11
9	585099.84	2240673.31
10	585119.40	2240678.34
11	585130.16	2240652.65
12	585145.43	2240627.74
13	585141.47	2240619.88
14	585140.89	2240612.62

15	585143.75	2240603.93
16	585161.51	2240565.35
17	585177.26	2240540.19
18	585201.78	2240521.09
19	585204.38	2240517.26
Граница 54		
1	585214.12	2240502.87
2	585225.14	2240486.60
3	585217.65	2240468.29
4	585249.04	2240453.90
5	585291.63	2240388.98
6	585357.39	2240287.00
7	585416.46	2240193.94
8	585439.50	2240153.49
9	585458.20	2240117.74
10	585501.02	2240054.46
11	585599.14	2239917.52
12	585637.81	2239870.33
13	585665.87	2239832.41
Граница 55		
1	585710.34	2239864.40
2	585684.23	2239902.01
3	585652.43	2239954.99
4	585619.23	2240007.72
5	585495.71	2240187.61
6	585466.62	2240229.15
7	585422.66	2240292.05
8	585325.48	2240450.48
9	585331.23	2240509.44
10	585324.53	2240510.27
11	585316.58	2240464.93
12	585272.57	2240536.47
Граница 56		
1	585262.05	2240553.46
2	585254.69	2240564.69
3	585269.75	2240573.28
4	585251.18	2240608.11
5	585219.51	2240656.81
6	585218.00	2240659.23
7	585215.47	2240662.02
8	585212.51	2240664.30
9	585209.10	2240666.06
10	585205.52	2240667.16
11	585201.81	2240667.62
12	585198.04	2240667.39
13	585193.42	2240666.31

14	585177.22	2240692.92
15	585175.13	2240695.62
16	585186.09	2240699.26
17	585215.59	2240707.70
18	585282.78	2240726.30
19	585354.20	2240748.81
20	585398.09	2240760.71
21	585435.06	2240770.66
22	585459.34	2240777.00
23	585461.87	2240777.49
24	585467.56	2240753.92
25	585474.41	2240755.52
26	585469.49	2240778.95
27	585533.47	2240791.24
28	585557.66	2240794.95
29	585606.43	2240799.04
30	585656.96	2240802.75
31	585763.47	2240807.04
32	585873.93	2240811.16
33	585909.94	2240812.61
Граница 57		
1	585909.29	2240837.89
2	585909.33	2240842.58
3	585888.39	2240842.96
4	585870.74	2240842.92
5	585847.85	2240842.28
6	585826.92	2240841.53
7	585812.73	2240841.68
8	585780.21	2240841.03
9	585750.85	2240840.36
10	585747.52	2240840.06
11	585722.69	2240838.86
12	585701.31	2240838.20
13	585683.22	2240837.72
14	585659.17	2240837.03
15	585643.73	2240836.32
16	585624.98	2240834.98
17	585617.62	2240841.08
18	585617.09	2240847.75
19	585616.64	2240850.80
20	585615.52	2240856.15
21	585614.82	2240858.59
22	585613.57	2240862.37
23	585612.05	2240866.07
24	585610.30	2240869.59
25	585608.16	2240873.14

26	585605.69	2240876.59
27	585602.59	2240880.19
28	585600.07	2240882.64
29	585597.47	2240884.92
30	585594.15	2240887.49
31	585592.16	2240888.86
32	585580.94	2240891.80
33	585527.43	2240918.28
34	585488.82	2240937.57
35	585449.67	2240955.73
36	585415.36	2240968.80
37	585370.17	2240981.04
38	585299.11	2240986.49
39	585234.76	2240991.88
40	585205.91	2240994.01
Граница 58		
1	584838.97	2240793.78
2	584835.47	2240778.63
3	584833.56	2240768.42
Граница 59		
1	584824.88	2240741.90
2	584825.03	2240739.51
3	584822.95	2240728.41
4	584822.35	2240725.53
5	584819.82	2240718.90
6	584818.79	2240709.43
7	584818.50	2240707.61
8	584815.48	2240697.80
9	584813.20	2240686.10
10	584811.75	2240678.71
11	584808.55	2240663.56
12	584806.24	2240654.66
13	584805.64	2240653.50
14	584804.92	2240652.40
15	584804.08	2240651.40
16	584803.12	2240650.50
17	584802.07	2240649.72
18	584800.93	2240649.07
19	584799.73	2240648.56
20	584760.87	2240636.96
21	584742.83	2240631.21
22	584729.88	2240626.92
23	584714.36	2240622.13
24	584701.70	2240617.90
25	584690.28	2240613.41
26	584666.82	2240603.60

27	584659.91	2240600.51
28	584644.71	2240593.37
29	584635.32	2240589.22
30	584621.20	2240582.97
31	584613.32	2240577.94
32	584593.32	2240564.89
33	584584.86	2240560.06
34	584555.89	2240543.61
35	584536.48	2240532.91
36	584511.25	2240519.24
37	584464.75	2240492.64
38	584448.16	2240483.67
39	584433.31	2240475.87
40	584434.64	2240473.41
Граница 60		
1	592963.62	2219036.34
2	592964.84	2219030.43
3	592968.80	2219012.12
4	592977.48	2218971.94
5	592915.79	2218950.58
6	592896.55	2218939.77
7	592883.29	2218928.23
8	592872.89	2218915.64
9	592867.03	2218905.99
10	592862.52	2218896.23
11	592858.93	2218885.30
12	592856.78	2218874.78
13	592855.87	2218864.77
14	592856.55	2218849.18
15	592858.89	2218836.16
16	592863.15	2218819.98
17	592892.61	2218723.53
18	592919.31	2218614.60
19	592935.22	2218546.30
20	592935.90	2218544.59
21	592927.76	2218542.39
22	592928.61	2218539.33
Граница 61		
1	592934.96	2218529.74
2	592941.12	2218531.46
3	592942.35	2218528.35
4	592969.03	2218429.74
5	592973.89	2218403.21
6	592977.60	2218369.60
7	592977.76	2218341.61
8	592975.42	2218313.46

9	592972.17	2218295.23
10	592963.82	2218262.84
11	592952.65	2218235.17
12	592948.12	2218226.02
13	592949.30	2218257.38
14	592949.01	2218265.11
15	592948.32	2218265.08
16	592947.46	2218258.97
17	592945.75	2218221.23
18	592943.04	2218215.75
19	592929.86	2218193.48
20	592920.31	2218179.61
21	592909.88	2218165.82
22	592885.44	2218137.09
23	592870.43	2218115.36
Граница 62		
1	592878.97	2218107.88
2	592888.21	2218117.95
3	592888.18	2218100.87
4	592888.88	2218100.82
5	592891.48	2218121.52
6	592900.30	2218131.13
7	592921.34	2218156.72
8	592936.96	2218177.12
9	592946.34	2218190.98
10	592953.86	2218203.73
11	592963.17	2218221.93
12	592975.69	2218254.51
13	592984.23	2218282.72
14	592988.60	2218302.67
15	592992.70	2218332.50
16	592993.55	2218369.43
17	592991.44	2218393.63
18	592986.06	2218425.35
19	592959.60	2218538.43
20	592961.91	2218539.09
Граница 63		
1	592960.05	2218548.91
2	592957.30	2218548.21
3	592941.49	2218609.42
4	592926.77	2218664.58
5	592911.52	2218728.33
6	592902.17	2218772.10
7	592890.19	2218835.28
8	592888.50	2218854.52
9	592889.19	2218864.04

10	592891.30	2218875.64
11	592894.26	2218884.10
12	592898.40	2218892.06
13	592903.68	2218899.41
14	592913.50	2218908.88
15	592929.67	2218918.14
16	592939.09	2218921.62
17	592986.94	2218932.11
18	593001.44	2218874.57
19	593021.32	2218786.95
20	593041.27	2218683.47
21	593061.91	2218582.14
22	593081.16	2218492.02
23	593072.80	2218490.35
24	593073.62	2218486.23
Граница 64		
1	593075.82	2218474.88
2	593076.02	2218474.17
3	593084.60	2218475.88
4	593113.17	2218341.71
5	593129.65	2218256.05
6	593141.77	2218198.44
7	593154.03	2218137.89
Граница 65		
1	593205.46	2218148.22
2	593193.75	2218206.49
3	593164.10	2218364.88
4	593140.98	2218482.32
5	593147.71	2218490.14
Граница 66		
1	593145.93	2218501.37
2	593145.83	2218501.86
3	593137.02	2218506.20
4	593130.77	2218548.37
5	593092.82	2218746.28
6	593045.46	2218946.37
7	593112.56	2218968.14
8	593226.53	2219004.13
9	593280.90	2219019.93
10	593323.79	2219031.54
11	593333.11	2219035.16
12	593357.66	2219059.40
13	593362.54	2219072.74
14	593367.54	2219076.26
15	593367.14	2219077.05
16	593361.64	2219075.06

Граница 67		
1	593354.84	2219078.56
2	593356.16	2219099.55
3	593355.44	2219099.66
4	593352.17	2219078.62
5	593349.31	2219073.90
6	593339.47	2219062.75
7	593332.40	2219056.26
8	593312.53	2219042.83
9	593277.48	2219034.63
10	593216.39	2219021.42
11	593104.57	2218998.59
12	593035.67	2218986.66
13	593022.16	2219036.87
14	593018.51	2219047.72
Граница 68		
1	594852.64	2207460.41
2	594859.39	2207460.79
3	594922.55	2207464.35
4	594937.79	2207463.49
5	594945.03	2207463.90
6	594960.80	2207484.16
7	595045.44	2207485.52
8	595192.19	2207489.74
9	595224.41	2207490.27
10	595263.38	2207490.91
11	595300.20	2207491.52
12	595336.85	2207492.12
13	595373.89	2207492.73
14	595412.75	2207493.38
15	595509.94	2207494.98
16	595510.18	2207493.48
17	595511.09	2207487.90
18	595512.00	2207482.40
19	595513.63	2207471.81
20	595514.33	2207467.24
21	595516.14	2207454.58
22	595517.20	2207447.11
23	595520.35	2207426.79
24	595522.23	2207414.18
25	595524.08	2207401.57
26	595525.36	2207392.63
27	595526.97	2207379.77
28	595527.09	2207378.83
29	595527.31	2207377.07
30	595529.63	2207359.82

Граница 69		
1	595588.82	2207367.76
2	595587.56	2207379.01
3	595579.72	2207443.77
4	595571.42	2207499.60
5	595665.02	2207511.90
6	595683.95	2207506.62
7	595692.23	2207498.45
8	595705.74	2207483.74
9	595722.05	2207472.24
10	595740.43	2207464.46
11	595760.05	2207460.76
12	595780.00	2207461.30
13	595799.39	2207466.06
14	595817.32	2207474.82
15	595832.99	2207487.19
16	595845.68	2207502.61
17	595848.90	2207507.87
18	595860.12	2207524.34
19	595870.83	2207533.73
20	595873.18	2207535.07
21	595875.10	2207536.46
22	595877.06	2207537.78
23	595879.07	2207539.03
24	595881.11	2207540.22
25	595894.14	2207541.51
26	595894.09	2207542.95
27	595902.27	2207543.51
28	595949.91	2207546.23
29	595956.84	2207546.63
30	595978.78	2207547.51
Граница 70		
1	595977.83	2207571.48
2	595955.77	2207570.59
3	595893.06	2207565.27
4	595868.99	2207566.82
5	595867.99	2207573.37
6	595863.45	2207574.46
7	595858.53	2207580.18
8	595854.19	2207586.23
9	595850.68	2207592.10
10	595847.14	2207599.45
11	595842.52	2207605.99
12	595837.84	2207611.20
13	595832.47	2207615.99
14	595821.42	2207623.91

15	595815.15	2207629.82
16	595810.89	2207634.96
17	595807.97	2207639.28
18	595804.30	2207646.17
19	595801.21	2207654.57
20	595799.28	2207663.90
21	595798.97	2207671.51
22	595796.92	2207721.14
23	595796.04	2207742.28
Граница 71		
1	595456.93	2207692.23
2	595459.16	2207680.14
3	595459.60	2207677.74
4	595464.68	2207670.24
5	595472.64	2207625.70
6	595481.19	2207574.67
7	595432.82	2207567.46
8	595281.80	2207544.93
9	595255.75	2207541.04
10	595213.68	2207538.17
11	595190.57	2207536.60
12	595187.01	2207536.36
13	595028.74	2207525.56
14	594987.36	2207522.74
15	594982.56	2207527.47
16	594967.67	2207542.15
17	594851.76	2207536.50
18	594850.39	2207536.43
Граница 72		
1	600386.28	2194821.66
2	600391.65	2194819.71
3	600404.31	2194834.51
4	600416.79	2194869.12
5	600424.91	2194888.35
6	600430.45	2194887.26
7	600437.21	2194886.72
8	600444.17	2194887.31
9	600449.57	2194888.72
10	600454.11	2194883.72
11	600458.35	2194874.27
12	600459.98	2194875.15
13	600456.23	2194884.35
14	600455.62	2194891.71
15	600459.22	2194894.10
16	600463.45	2194897.29
17	600468.83	2194902.89


18	600472.35	2194908.72
19	600474.92	2194914.46
20	600483.04	2194936.67
21	600512.90	2195019.48
22	600525.97	2195055.73
23	600527.42	2195058.43
24	600530.15	2195060.65
25	600534.10	2195061.73
26	600538.32	2195060.92
27	600541.79	2195058.03
28	600550.55	2195052.04
Граница 73		
1	600558.06	2195057.57
2	600554.62	2195067.47
3	600549.49	2195072.71
4	600542.49	2195076.37
5	600534.83	2195077.64
6	600528.48	2195076.92
7	600520.92	2195073.65
8	600514.81	2195068.10
9	600510.99	2195061.15
10	600508.75	2195054.95
11	600505.52	2195045.50
12	600502.01	2195036.16
13	600490.22	2195003.54
14	600481.63	2194979.78
15	600477.78	2194970.47
16	600474.78	2194960.85
17	600461.35	2194923.25
18	600459.96	2194919.54
19	600457.22	2194913.97
20	600454.31	2194910.52
21	600450.80	2194907.99
22	600446.64	2194905.48
23	600441.21	2194904.52
24	600436.83	2194904.46
25	600431.44	2194905.81
26	600427.75	2194913.93
27	600441.80	2194950.02
28	600453.00	2194977.40
29	600488.52	2195059.17
30	600497.97	2195077.54
31	600518.37	2195110.81
32	600527.83	2195124.62
33	600533.58	2195133.69
34	600538.20	2195142.11

35	600561.42	2195172.75
36	600584.25	2195199.16
37	600601.25	2195216.67
38	600624.08	2195237.38
39	600636.57	2195245.72
40	600645.92	2195250.20
41	600651.45	2195257.30
42	600651.49	2195255.65
43	600654.99	2195258.03
44	600667.62	2195268.48
45	600675.81	2195274.02
46	600682.88	2195280.80
47	600692.72	2195287.66
48	600700.30	2195274.78
49	600709.20	2195267.27
Граница 74		
1	600718.66	2195270.21
2	600721.07	2195272.01
3	600786.25	2195318.08
4	600785.01	2195319.96
5	600758.78	2195304.95
6	600718.06	2195277.02
7	600706.28	2195296.64
8	600714.25	2195301.43
9	600722.94	2195305.76
10	600739.02	2195316.13
11	600747.26	2195320.65
12	600766.67	2195328.80
13	600773.54	2195331.34
14	600780.23	2195334.14
15	600789.32	2195326.34
16	600797.93	2195326.36
17	600814.67	2195345.11
18	600817.91	2195346.33
19	600822.45	2195348.03
20	600828.22	2195343.02
21	600831.56	2195339.30
22	600855.34	2195313.15
23	600855.64	2195312.82
24	600873.07	2195294.45
25	600885.00	2195281.75
26	600887.38	2195279.19
27	600909.31	2195255.57
28	600913.94	2195250.68
29	600916.36	2195248.14
30	600930.60	2195233.21

31	600937.72	2195225.73
32	600944.79	2195218.26
33	600954.65	2195207.80
34	600965.79	2195196.08
35	600986.66	2195176.35
36	600990.89	2195172.35
37	601001.70	2195160.77
Граница 75		
1	601053.21	2195208.86
2	601043.34	2195214.33
3	601038.50	2195219.14
4	601024.20	2195233.95
5	601015.76	2195242.71
6	601015.54	2195242.93
7	601005.16	2195254.80
8	601002.51	2195257.81
9	600996.18	2195264.96
10	600984.78	2195291.11
11	600966.01	2195311.23
12	600956.97	2195307.46
13	600936.10	2195329.48
14	600924.27	2195342.19
15	600906.87	2195361.85
16	600895.99	2195373.23
17	600908.96	2195376.83
18	600927.99	2195382.56
19	600947.11	2195388.33
20	600948.69	2195388.78
21	600975.94	2195396.50
22	600995.33	2195402.00
23	601005.48	2195405.74
24	601033.48	2195414.21
25	601075.51	2195426.76
26	601086.33	2195429.99
27	601110.14	2195437.65
28	601139.14	2195445.93
29	601148.71	2195448.91
30	601155.22	2195446.87
31	601164.42	2195437.57
32	601166.81	2195430.56
33	601169.59	2195418.99
34	601181.77	2195421.77
35	601178.33	2195438.26
36	601180.35	2195447.70
37	601185.65	2195456.76
38	601206.88	2195463.42

39	601214.29	2195466.17
40	601235.31	2195472.48
41	601235.05	2195473.58
Граница 76		
1	601230.68	2195492.11
2	601228.60	2195500.93
3	601216.36	2195498.13
4	601199.30	2195495.23
5	601180.08	2195491.33
6	601173.89	2195490.80
7	601164.27	2195497.82
8	601160.14	2195513.44
9	601147.99	2195510.50
10	601150.87	2195496.67
11	601146.30	2195486.04
12	601142.87	2195483.95
13	601120.75	2195479.68
14	601086.22	2195473.53
15	601071.51	2195470.72
16	601062.22	2195469.15
17	601041.87	2195465.72
18	601002.46	2195458.84
19	600982.51	2195456.18
20	600971.40	2195454.18
21	600952.86	2195450.85
22	600943.30	2195448.94
23	600938.07	2195448.88
24	600929.88	2195447.79
25	600903.42	2195441.92
26	600883.94	2195437.88
27	600863.32	2195432.84
28	600842.84	2195425.03
29	600775.85	2195497.22
30	600718.46	2195559.92
Граница 77		
1	600672.41	2195516.92
2	600684.64	2195503.13
3	600695.29	2195491.42
4	600721.81	2195461.43
5	600748.58	2195431.80
6	600751.29	2195428.97
7	600751.59	2195428.65
8	600773.04	2195405.72
9	600718.15	2195390.15
10	600707.38	2195386.70
11	600689.85	2195381.07

12	600645.67	2195359.98
13	600641.46	2195357.37
14	600619.15	2195343.49
15	600580.22	2195312.47
16	600564.99	2195301.08
17	600556.05	2195289.53
18	600540.09	2195266.16
19	600525.95	2195245.84
20	600515.35	2195227.51
21	600501.42	2195198.49
22	600492.55	2195180.63
23	600483.92	2195154.40
24	600477.50	2195136.95
25	600482.65	2195135.09
26	600480.52	2195130.98
27	600475.55	2195120.90
28	600466.55	2195103.59
29	600461.55	2195094.53
30	600459.48	2195089.73
31	600448.84	2195065.34
32	600437.70	2195037.78
33	600436.01	2195033.31
34	600431.60	2195021.60
35	600430.86	2195019.64
36	600429.82	2195016.50
37	600428.96	2195013.89
38	600424.54	2195000.55
39	600421.15	2194991.06
40	600412.09	2194961.20
41	600401.09	2194925.82
42	600392.70	2194920.57
43	600390.54	2194921.35
44	600364.26	2194930.72
45	600351.79	2194930.12
46	600348.18	2194919.97
47	600359.00	2194912.28
48	600383.58	2194903.52
49	600369.24	2194869.50
50	600359.82	2194842.10
51	600367.24	2194828.55

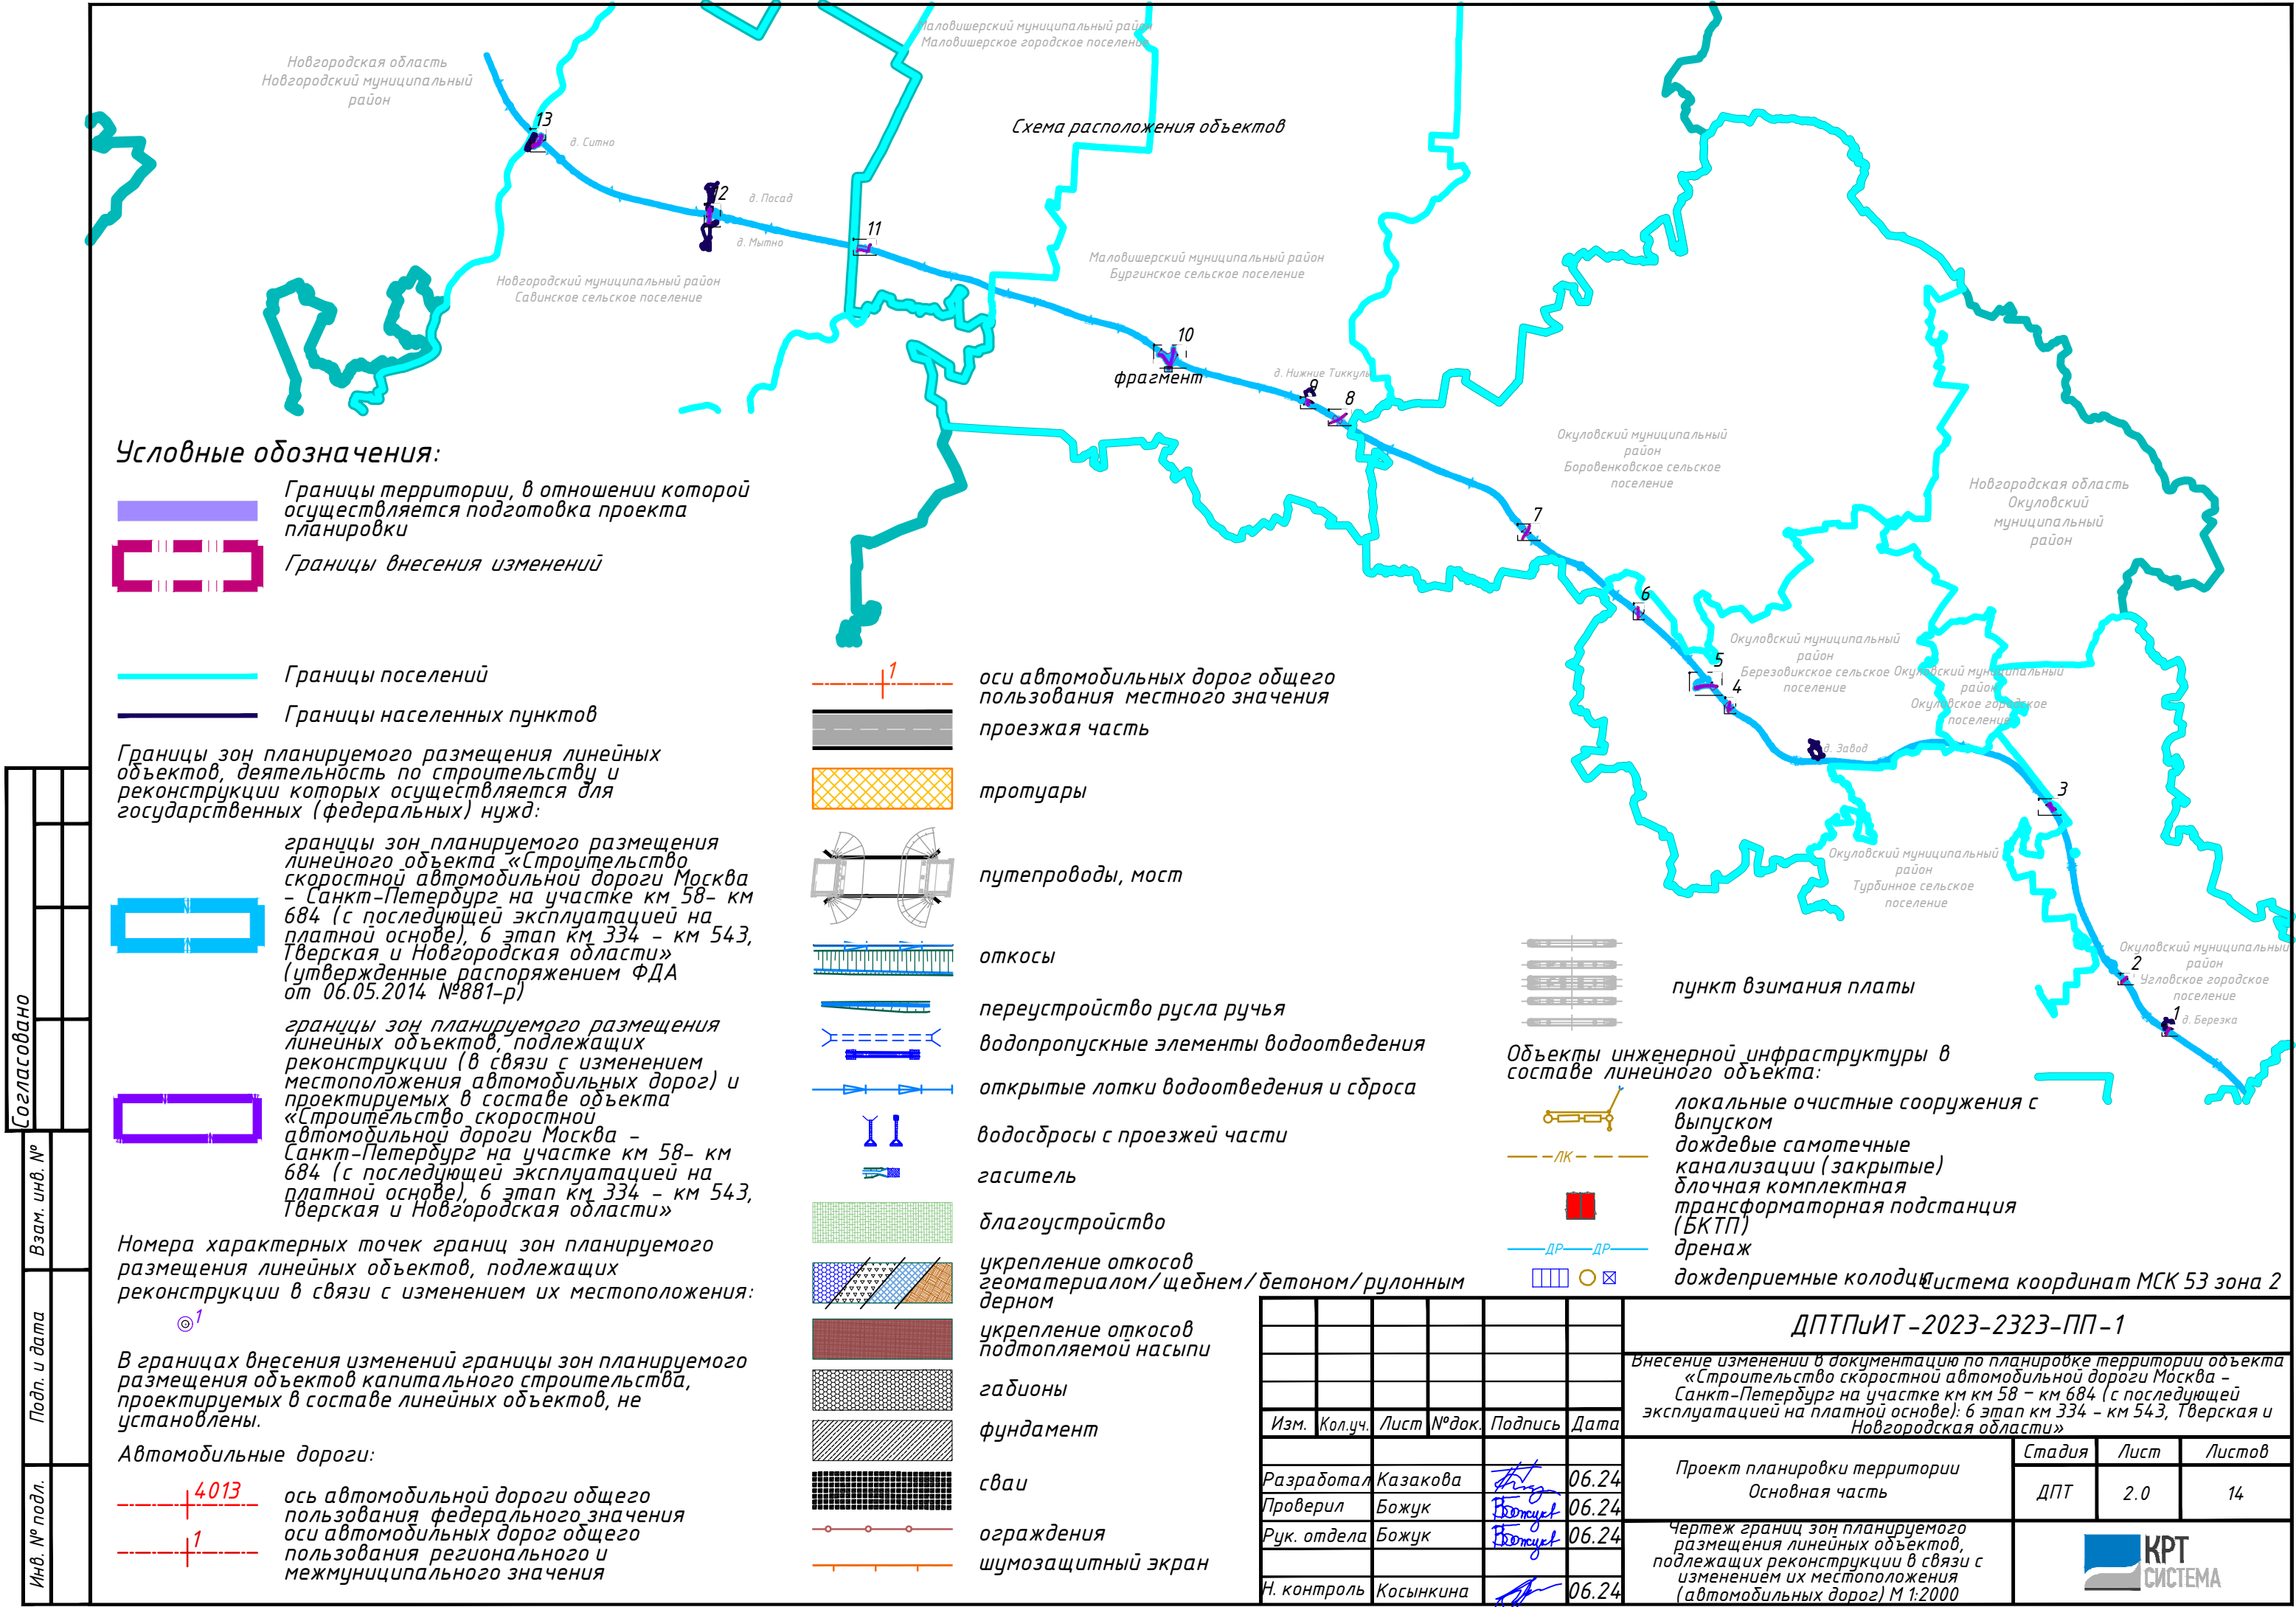

Условные обозначения:

- Границы территории, в отношении которой осуществляется подготовка проекта планировки
- Границы внесения изменений
- Границы поселений
- Границы населенных пунктов

Границы зон планируемого размещения линейных объектов, деятельность по строительству и реконструкции которых осуществляется для государственных (федеральных) нужд:

границы зон планируемого размещения линейного объекта «Строительство скоростной автомобильной дороги Москва – Санкт-Петербург на участке км 58– км 684 (с последующей эксплуатацией на платной основе), 6 этап км 334 – км 543, Тверская и Новгородская области» (утвержденные распоряжением ФДА от 06.05.2014 №881-р)

границы зон планируемого размещения линейных объектов, подлежащих реконструкции (в связи с изменением местоположения автомобильных дорог) и проектируемых в составе объекта «Строительство скоростной автомобильной дороги Москва – Санкт-Петербург на участке км 58– км 684 (с последующей эксплуатацией на платной основе), 6 этап км 334 – км 543, Тверская и Новгородская области»

Номера характерных точек границ зон планируемого размещения линейных объектов, подлежащих реконструкции в связи с изменением их местоположения:

В границах внесения изменений границы зон планируемого размещения объектов капитального строительства, проектируемых в составе линейных объектов, не установлены.

Автомобильные дороги:

- 4013 ось автомобильной дороги общего пользования федерального значения
- 1 ось автомобильных дорог общего пользования регионального и межмуниципального значения

- оси автомобильных дорог общего пользования местного значения
- проезжая часть
- тротуары
- путепроводы, мост
- откосы
- переустройство русла ручья
- водопрпускные элементы водоотведения
- открытые лотки водоотведения и сброса
- водосбросы с проезжей части
- гаситель
- благоустройство
- укрепление откосов геоматериалом/щебнем/бетоном/рулонным дерном
- укрепление откосов подтопленной насыпи
- габионы
- фундамент
- сваи
- ограждения
- шумозащитный экран

- пункт взимания платы
- Объекты инженерной инфраструктуры в составе линейного объекта:
- локальные очистные сооружения с выпуском дождевые самотечные канализации (закрытые)
- блочная комплектная трансформаторная подстанция (БКТП)
- дренаж
- дождеприемные колодцы

система координат МСК 53 зона 2

						ДПТП/ИТ-2023-2323-ПП-1			
						Внесение изменений в документацию по планировке территории объекта «Строительство скоростной автомобильной дороги Москва – Санкт-Петербург на участке км км 58 – км 684 (с последующей эксплуатацией на платной основе): 6 этап км 334 – км 543, Тверская и Новгородская области»			
Изм.	Кол.уч.	Лист	№ док.	Подпись	Дата	Проект планировки территории Основная часть	Стадия	Лист	Листов
Разработал	Казакова				06.24		ДПТ	2.0	14
Проверил	Божук				06.24	Чертеж границ зон планируемого размещения линейных объектов, подлежащих реконструкции в связи с изменением их местоположения (автомобильных дорог) М 1:2000			
Рук. отдела	Божук				06.24				
Н. контроль	Косынкина				06.24				

Инв. № подл.	Подп. и дата	Взам. инв. №

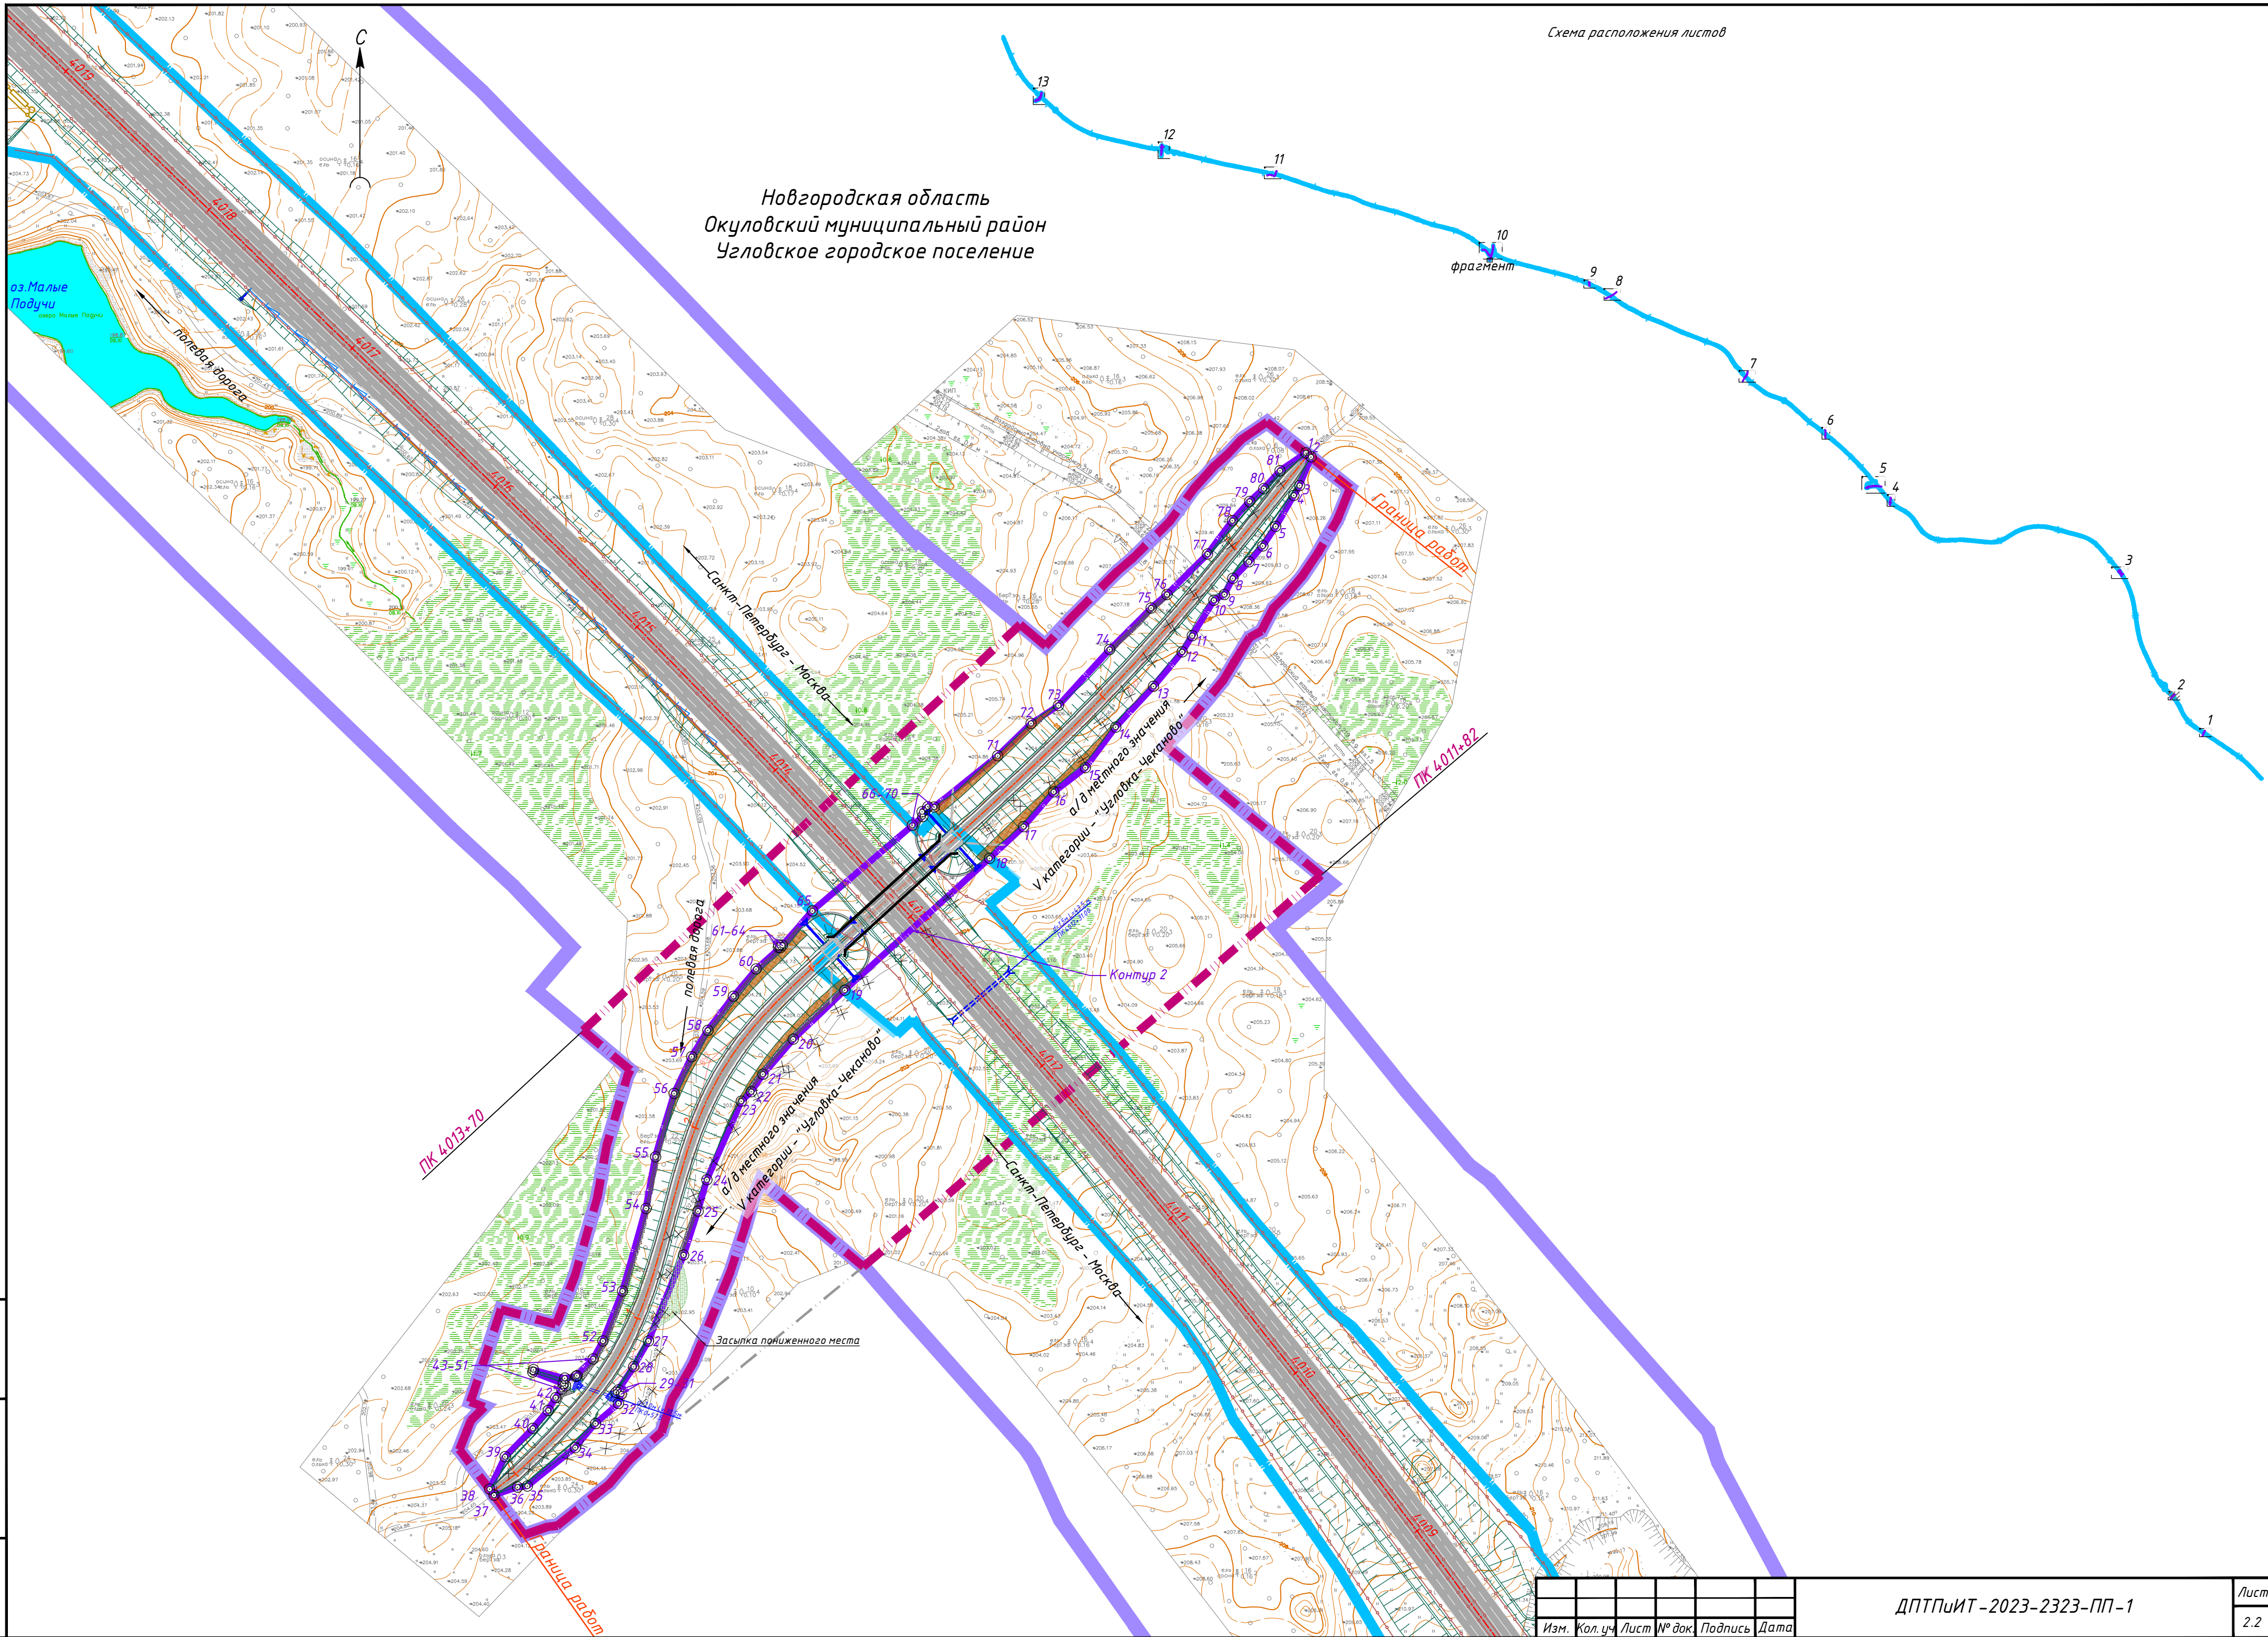




Схема расположения листов

Новгородская область
Окуловский муниципальный район
Угловское городское поселение

Новгородская область
Окуловский муниципальный район
Турбинное сельское поселение

а/д местного значения
Угловский
"Яблоновка - Варгусово"
полевая дорога

а/д местного значения
Угловский
"Яблоновка - Варгусово"

ПК 4146+73

ПК 4153+41

Пунктирный ж/д путепровод на
ПК 4153+00 L=66.1

полевая дорога

Санкт-Петербург - Москва

Санкт-Петербург - Москва

полевая дорога

полевая дорога


Изм.	Кол. уч.	Лист	№ док.	Подпись	Дата

ДПТП/ИИТ-2023-2323-ПП-1

Лист
2.3

Формат А1

Инд. № подл.	Подп. и дата	Взам. инв. №

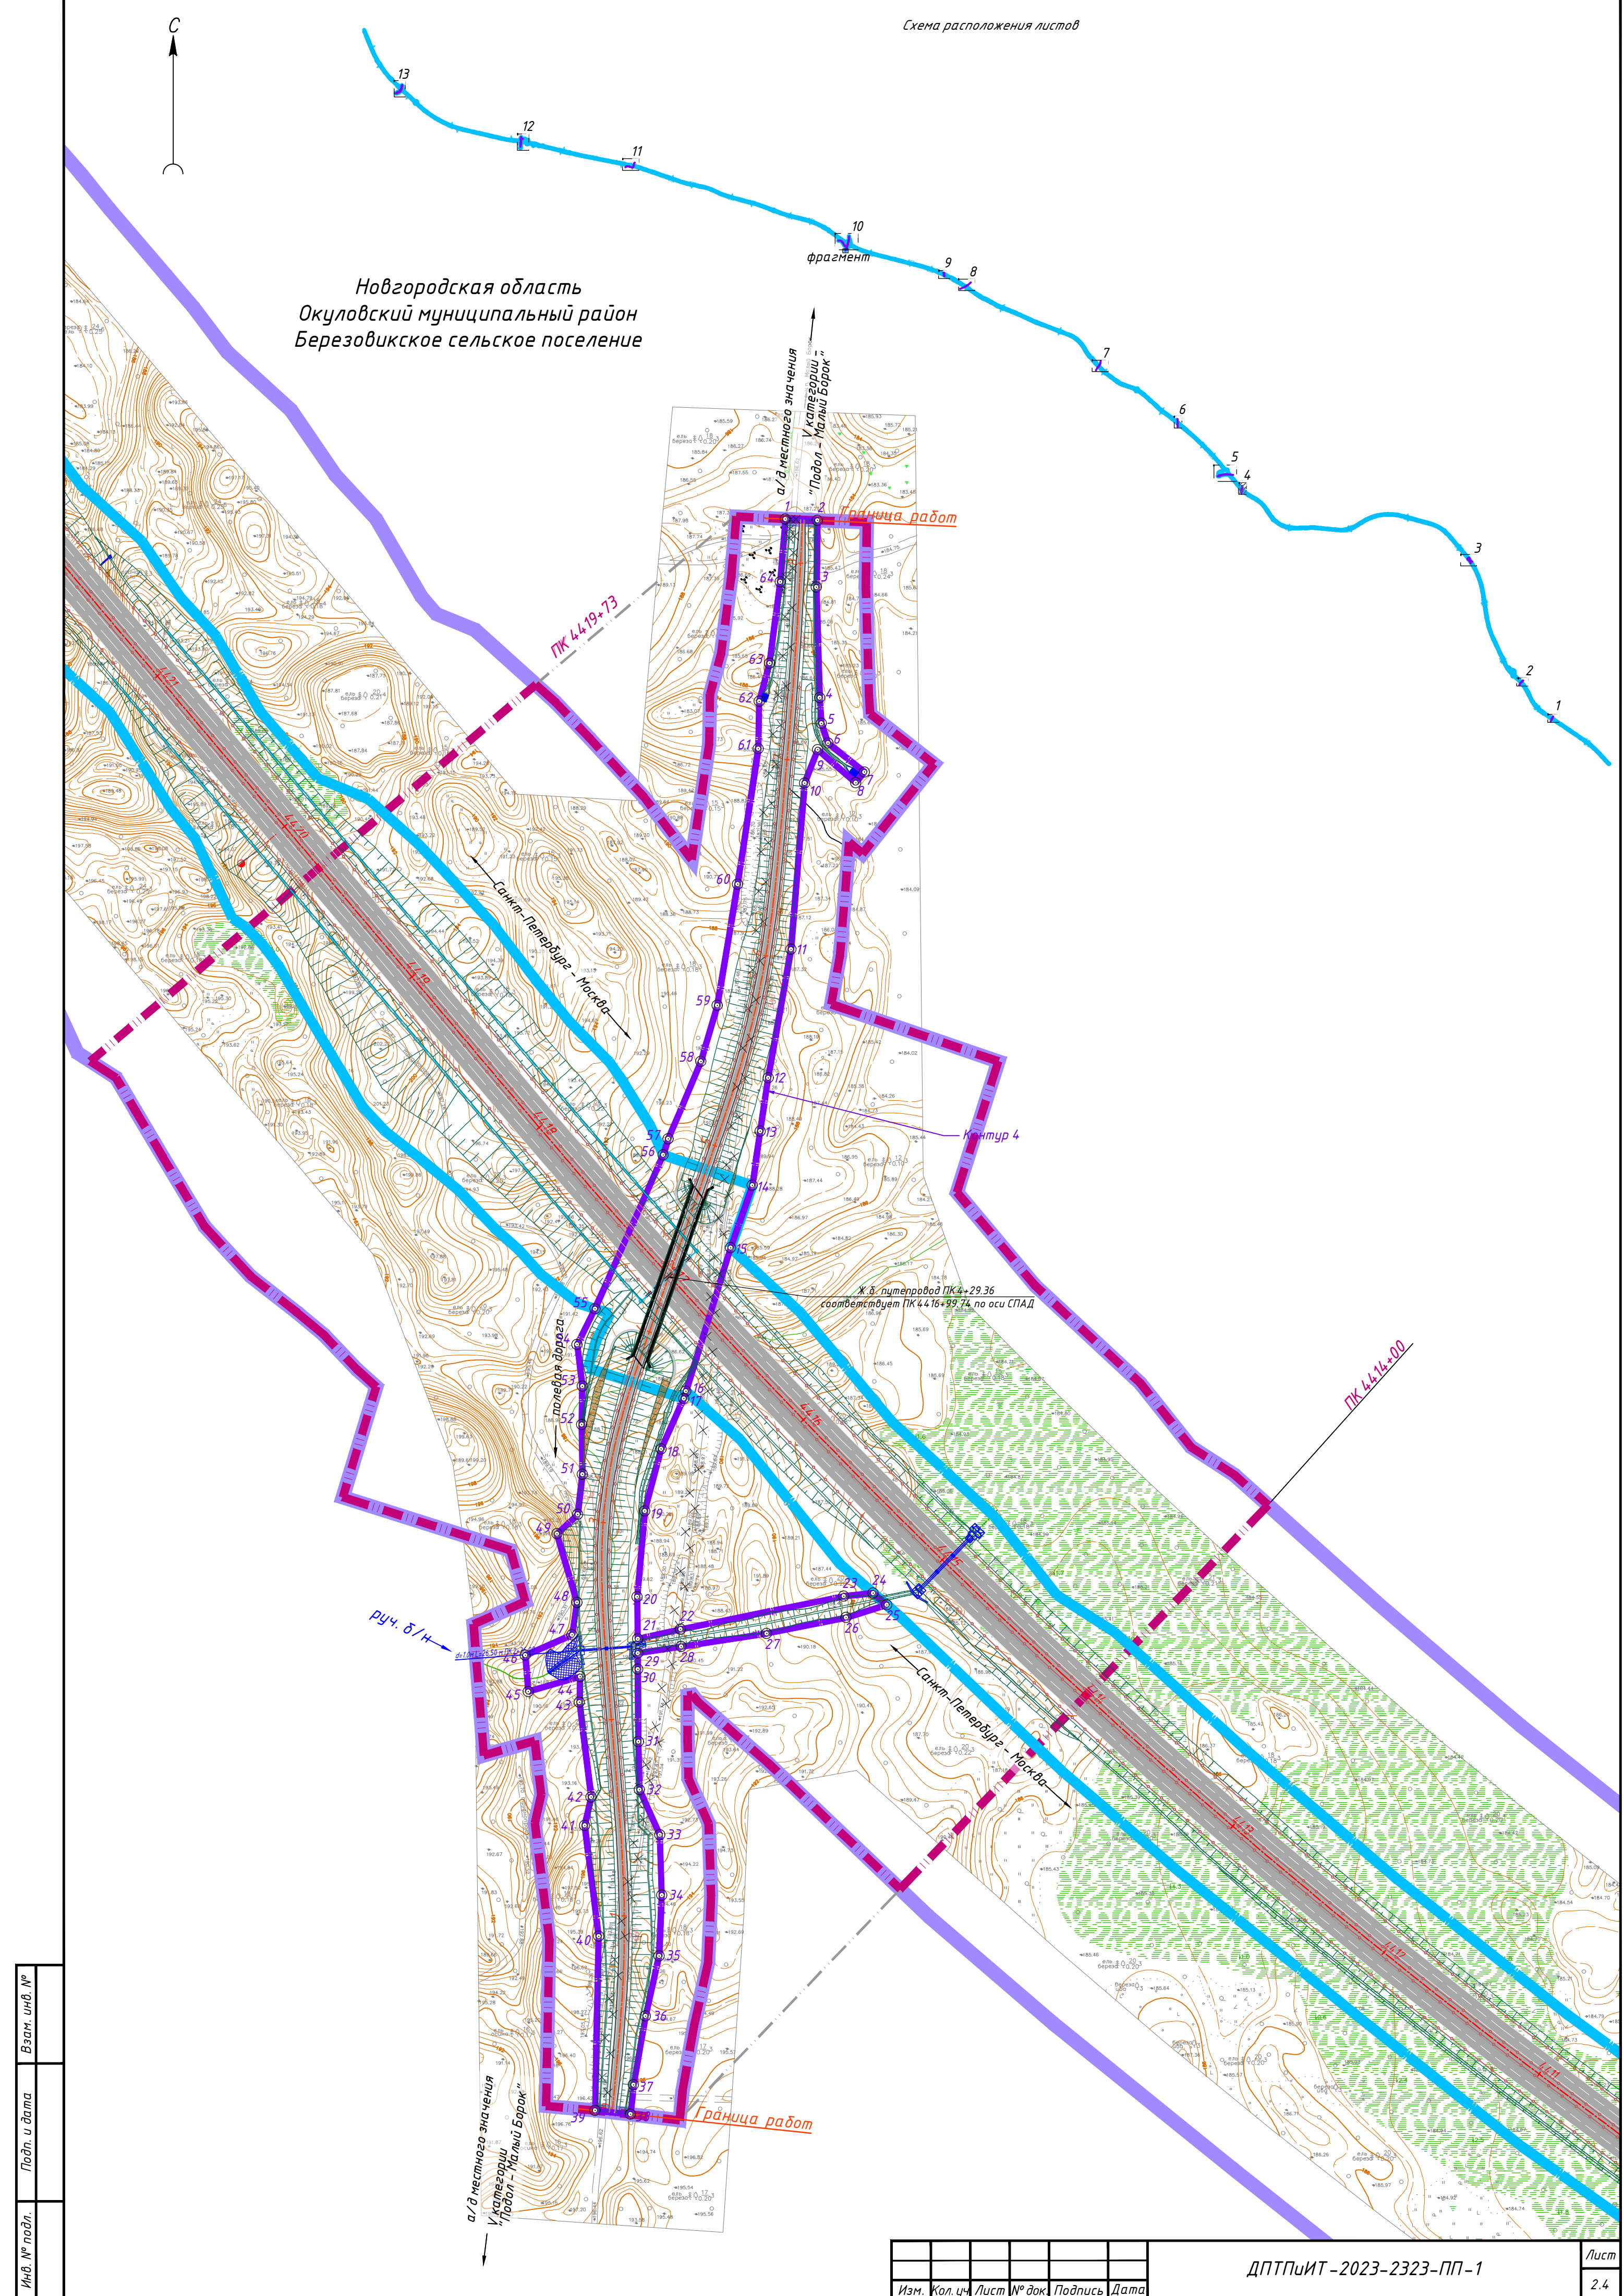

Инв. № подл.	Подп. и дата	Взам. инв. №

Изм.	Кол.уч.	Лист	№ док.	Подпись	Дата

ДПТПИИТ-2023-2323-ПП-1

Лист
2.4