
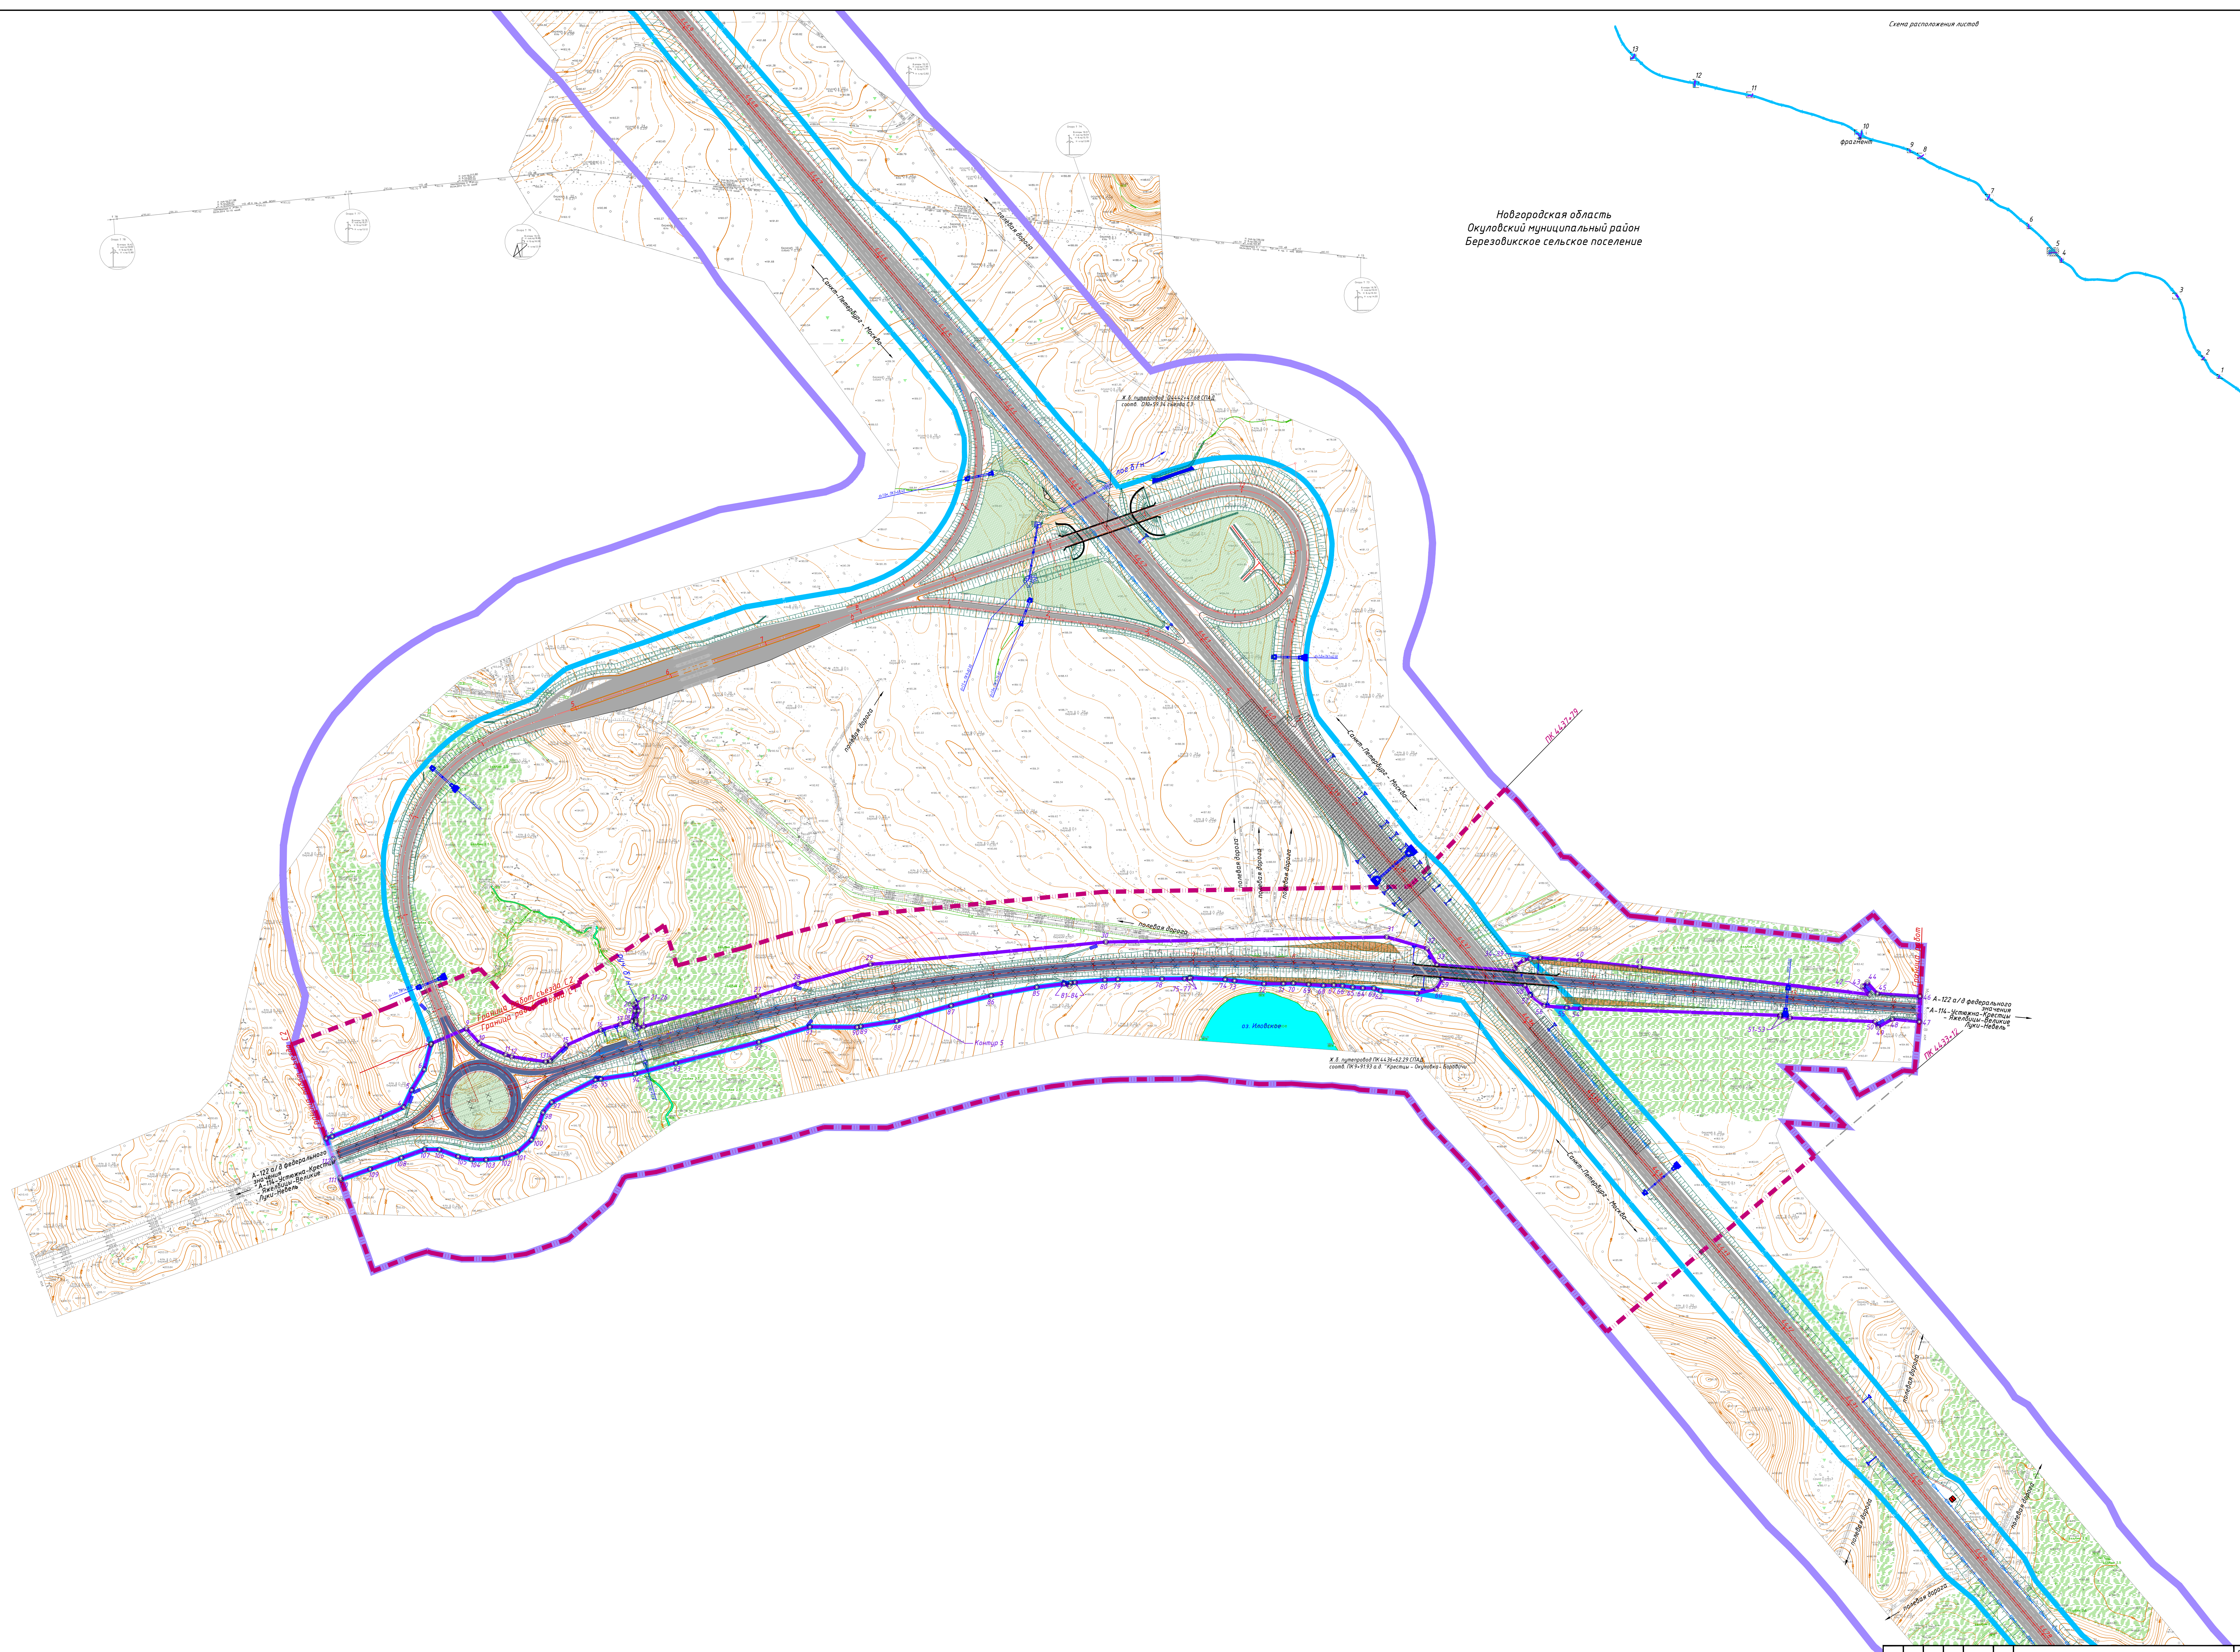




Схема расположения листов


Новгородская область
Окуловский муниципальный район
Березовицкое сельское поселение

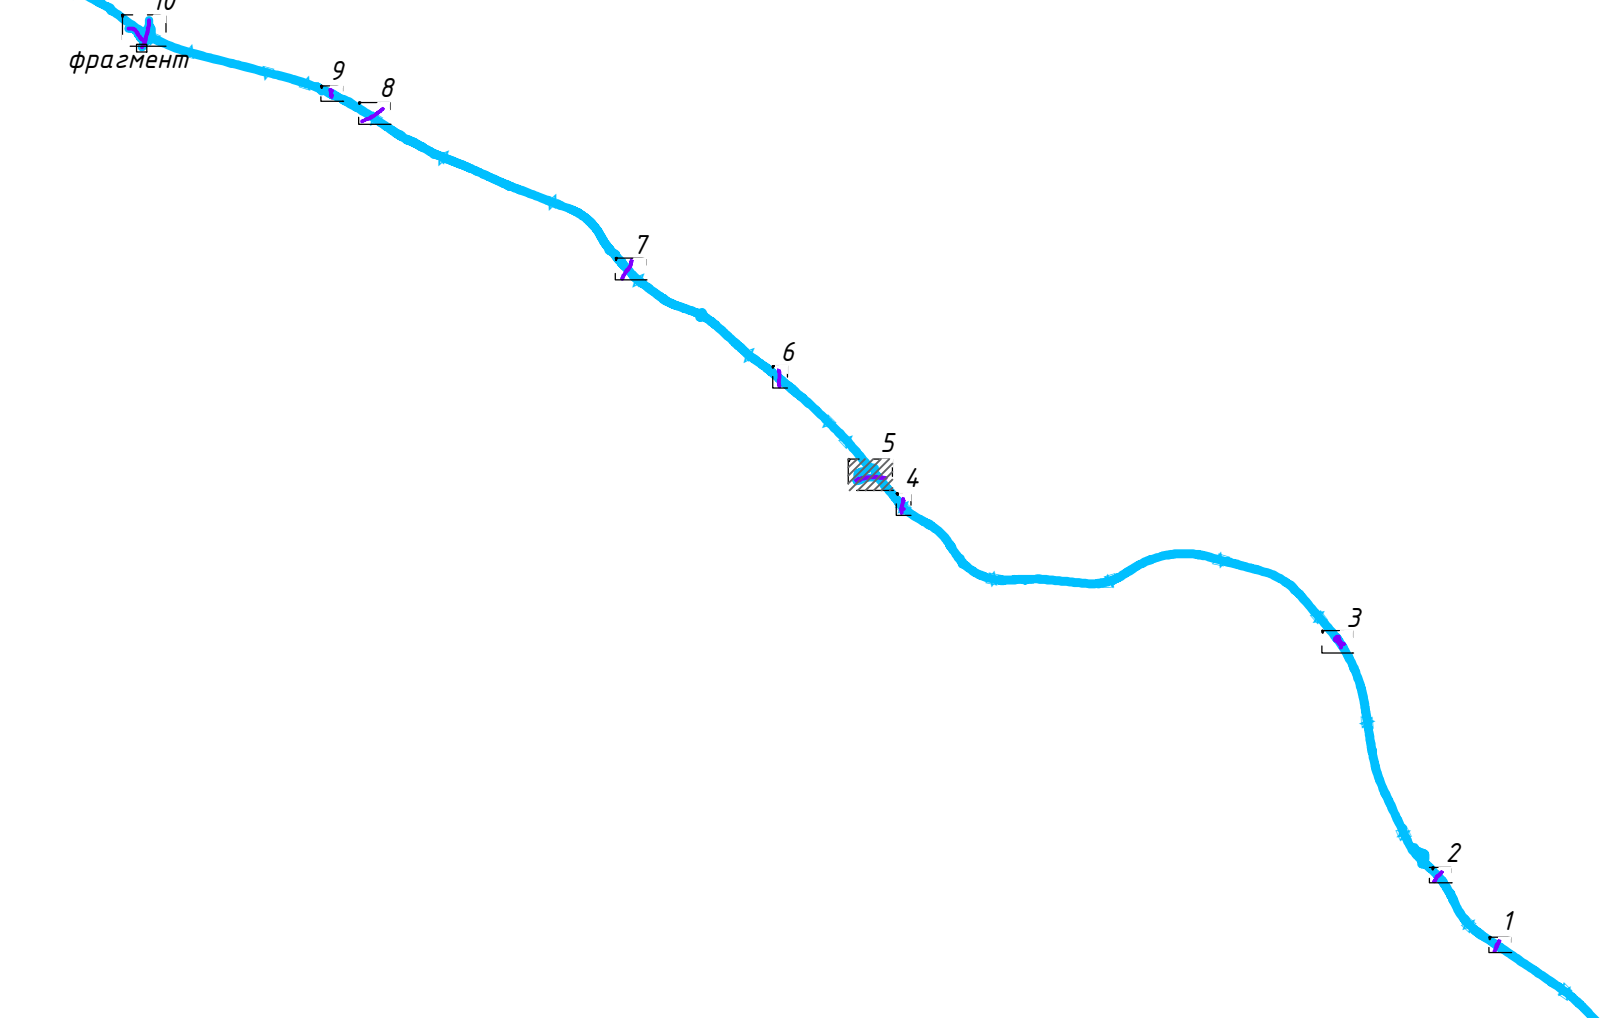

А-122 а/д федерального



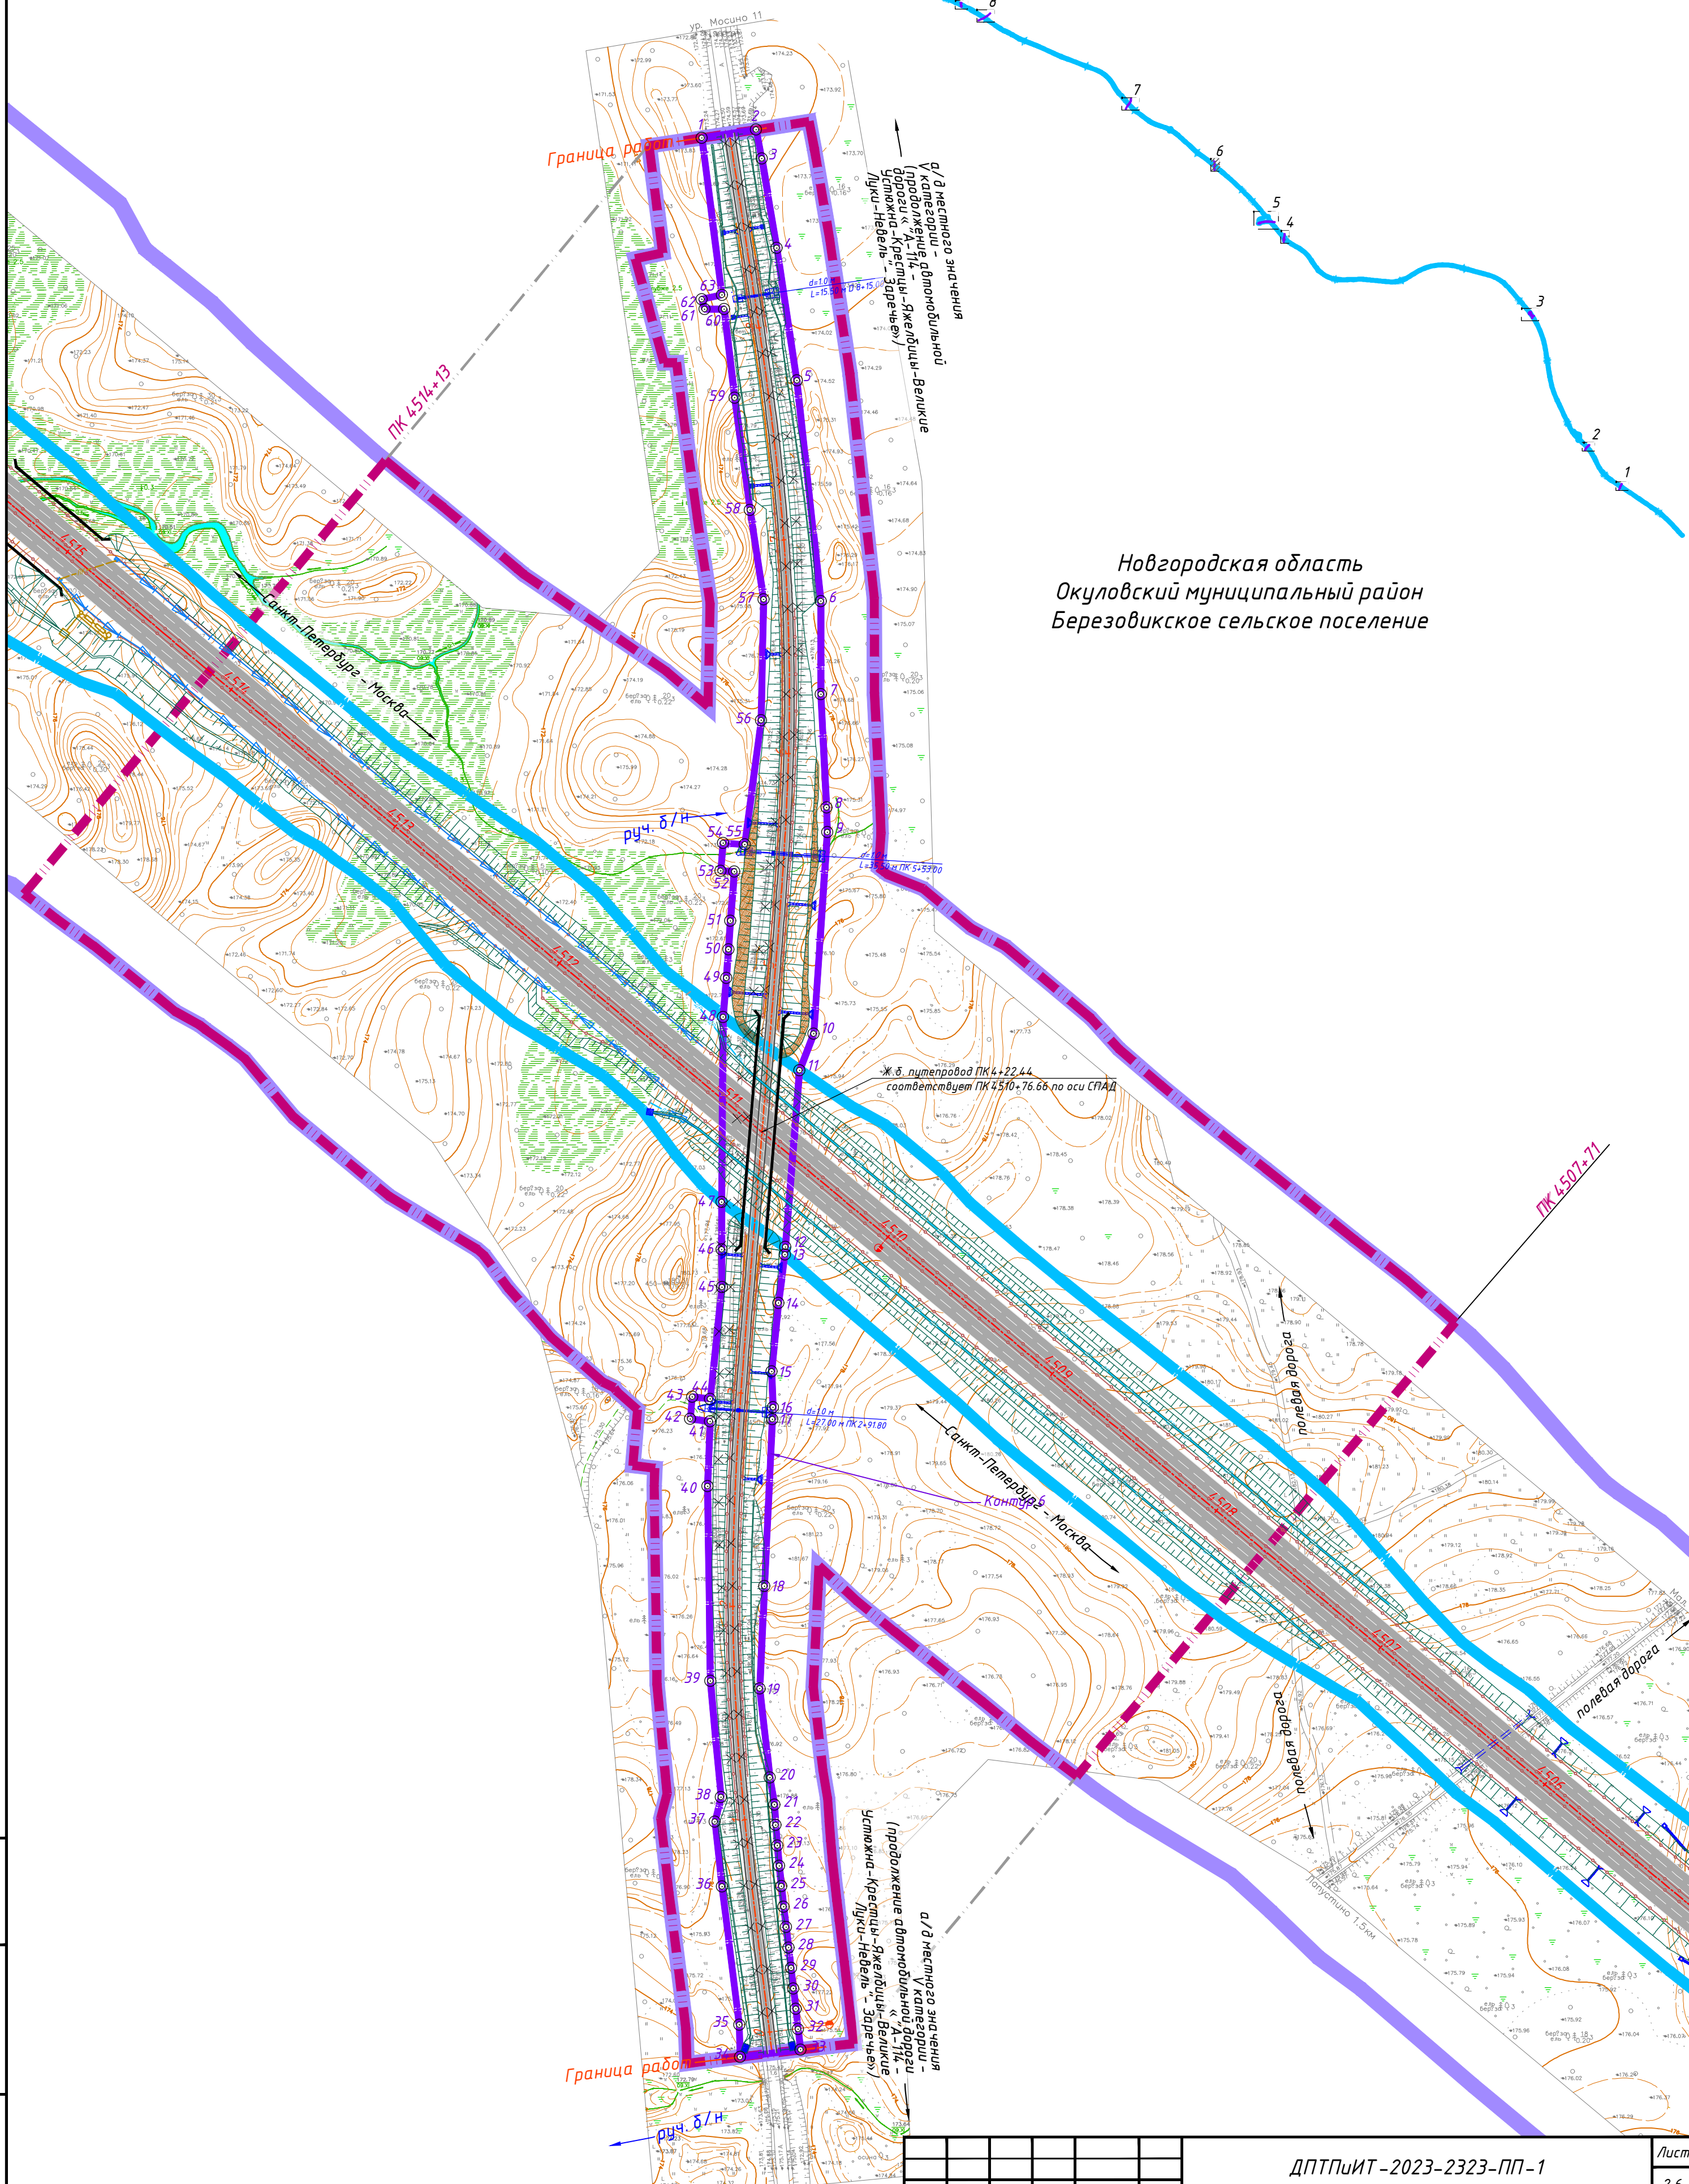

Новгородская область
Окуловский муниципальный район
Березовицкое сельское поселение

Ж.б. путепровод ПК 4+22.44
соответствует ПК 4510+76.66 по оси СПАД


а/д местного значения
У категории -

Инв. № подл.	Подп. и дата	Взам. инв. №

Изм.	Кол.уч	Лист	№ док.	Подпись	Дата

ДПТПУИТ-2023-2323-ПП-1

2.6

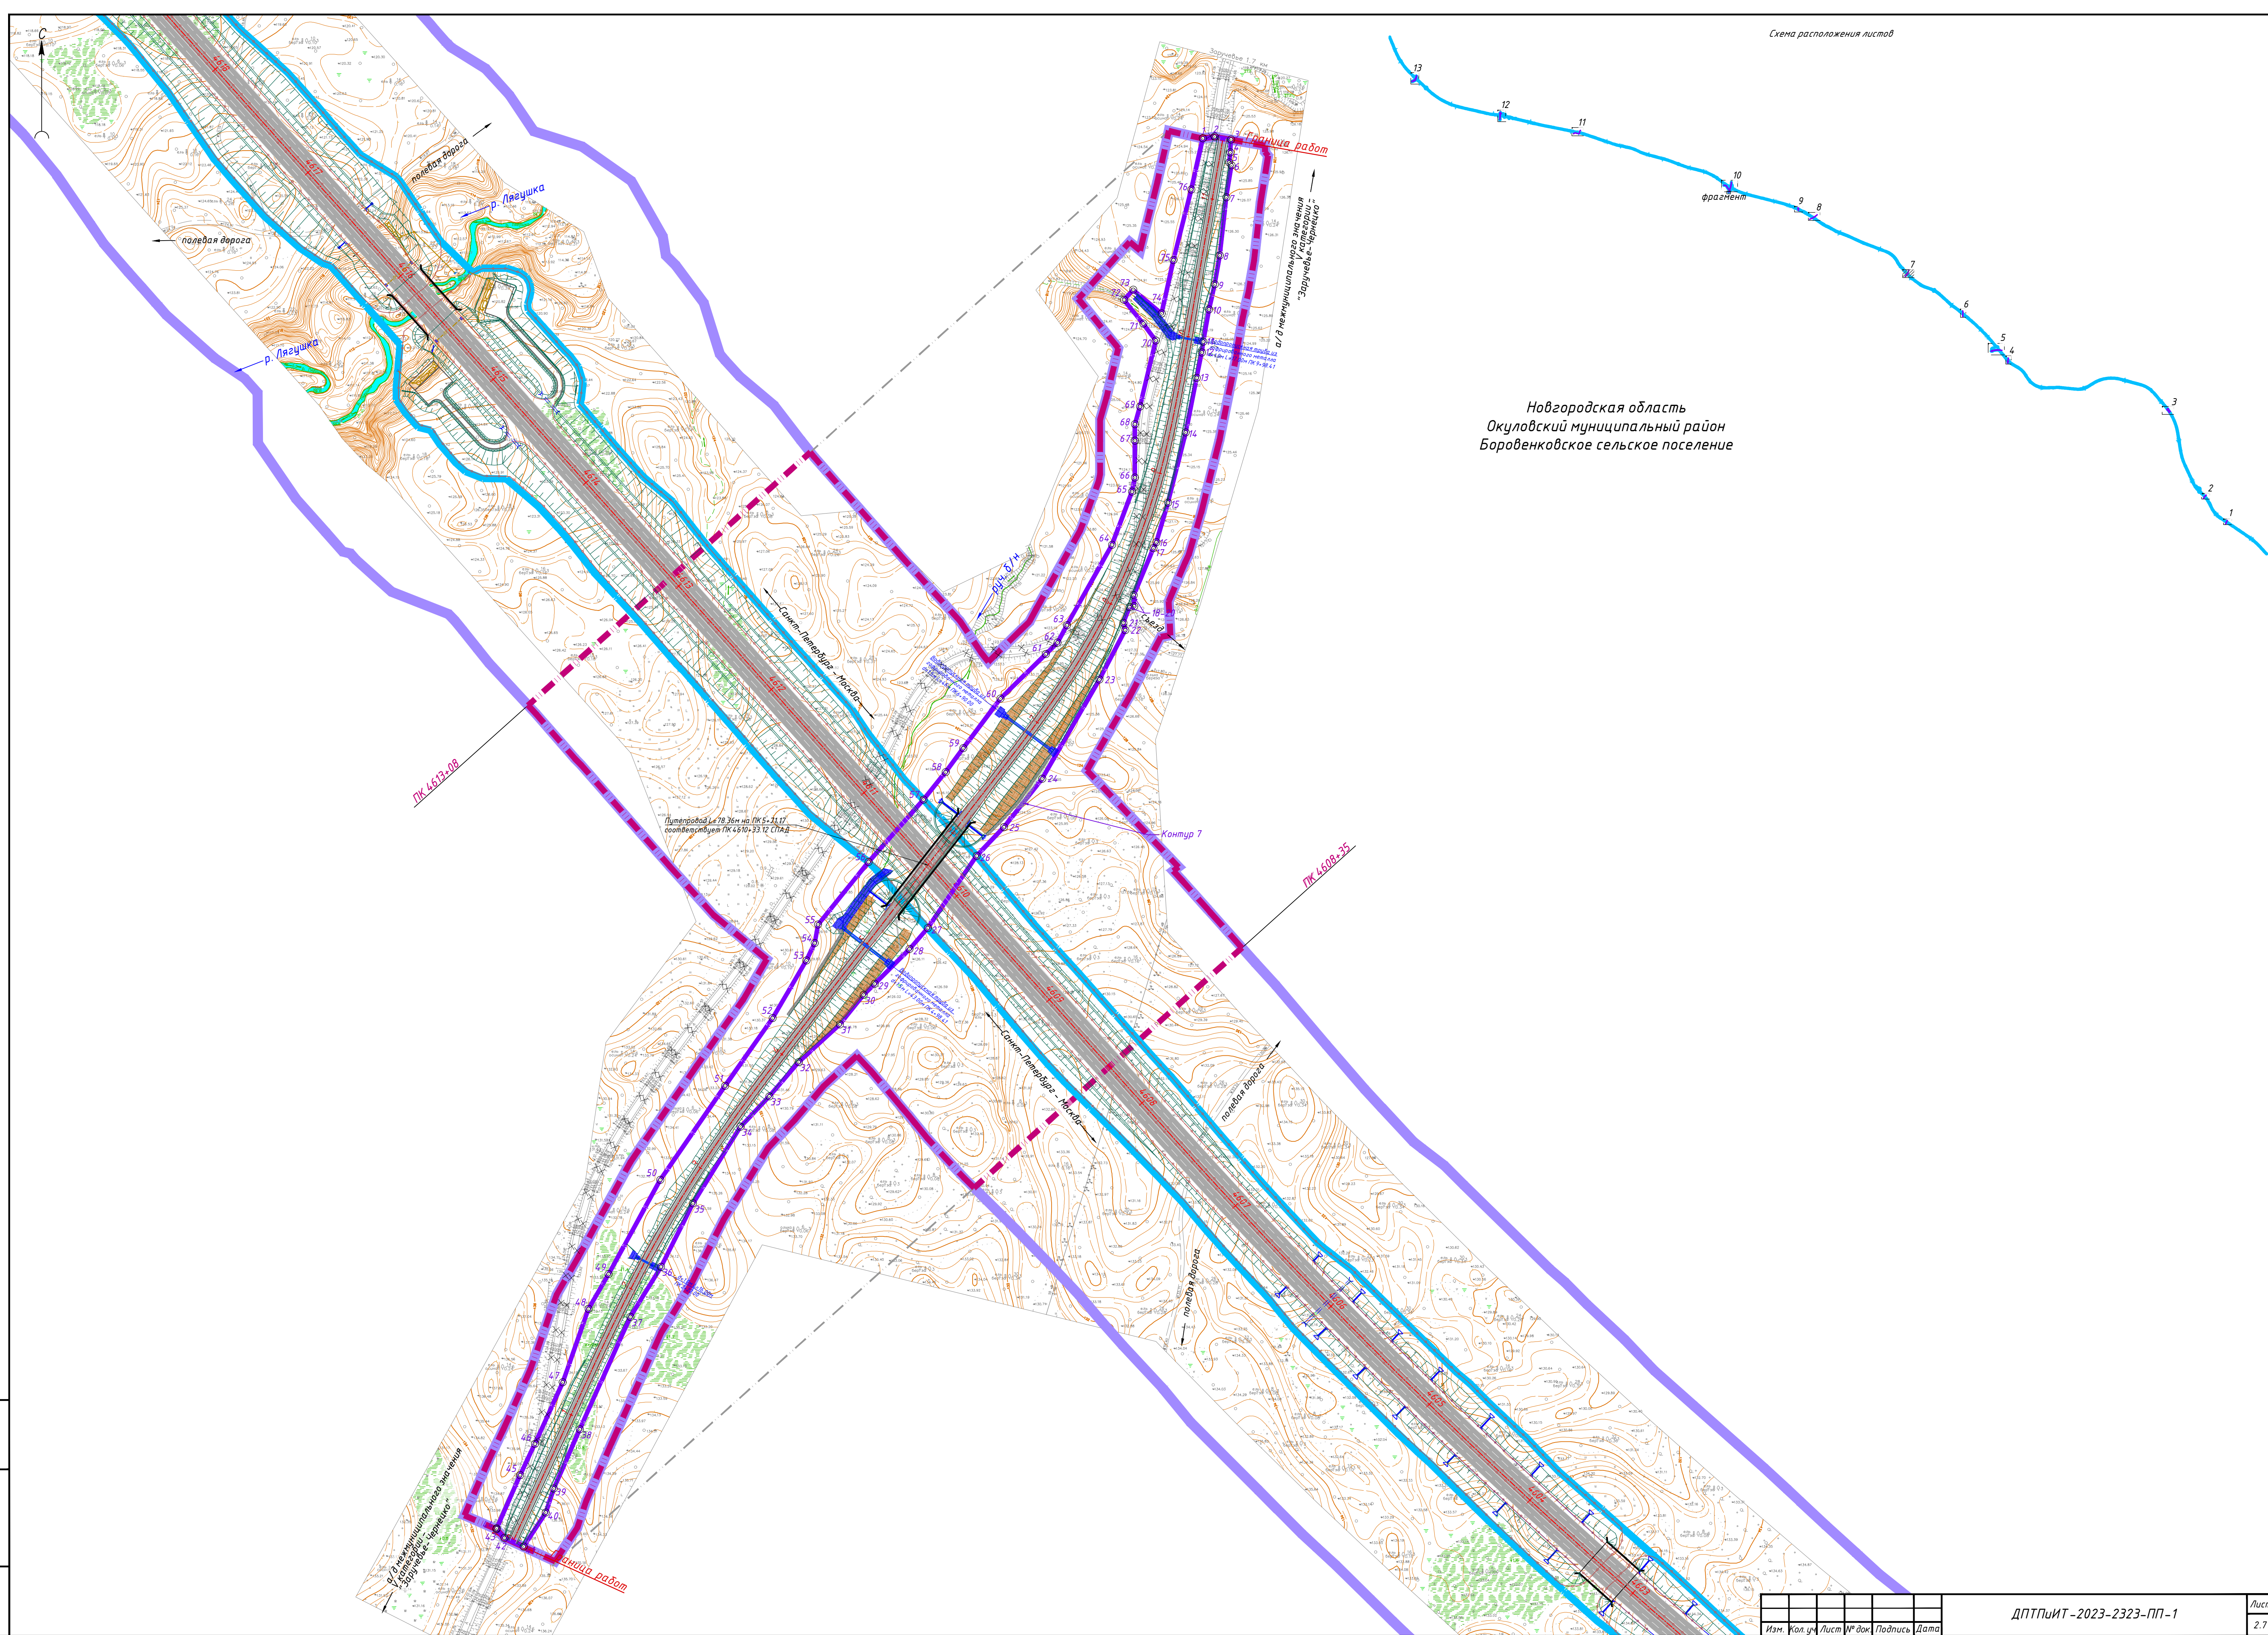




Схема расположения листов

фрагмент







Санкт-Петербург - Москва

полевая дорога

полевая дорога

Санкт-Петербург - Москва

ПК 4775+00

лесохозяйственная о/д IV категории

Раздел

Изм.	Уч. уч.	Лист	№ док.	Подпись	Дата

ДПТПИИТ-2023-2323-ПП-1

Новгородская область
Маловишерский муниципальный район
Бургинское сельское поселение

г/д межмуниципального значения
IV категория - 49 ОПМЗ 49Н-0905
"Бирга - Карпина Гора - Лопотень"

Схема расположения листов

д. Нижние Тиккулы

ПК 4794+51

ПК 4798+12

г/д по направлению
д. Нижние Тиккулы

Граница работ

Санкт-Петербург - Москва

г/д межмуниципального значения
IV категория - 49 ОПМЗ 49Н-0905
"Бирга - Карпина Гора - Лопотень"

Изм.	Кол.уч.	Лист	№ док.	Подпись	Дата

ДПТПИИТ-2023-2323-ПП-1

Новгородская область
Маловишерский муниципальный район
Бургинское сельское поселение

а/д межмуниципального значения
существующей V категории - 49 ОП МЗ
49Н-0901 «Бурга - Клешино» - Замотаево
Морозовичи - Трышкино»
(реконструируемый участок IV категории)

Фрагмент 1

Линия совмещения с фрагментом 1

Новгородская область
Маловишерский муниципальный район
Маловишерское городское поселение

Схема расположения листов

а/в местного значения
существующей 4 категории
459220 ОП. № 060
"Ловитово-Пруды"
(реконструируемый
участок IV в категории)

Контур 12

Санкт-Петербург - Москва

Санкт-Петербург - Москва

Проектируемое русло
руч. Кривой

полесная дорога

























а/в местного значения
существующей 4 категории
459220 ОП. № 060
"Ловитово-Пруды"
(реконструируемый
участок IV в категории)

ПК 5140+08

15.80м


Изм.	Кол. уч.	Лист	№ док.	Подпись	Дата

ДПТПИИТ-2023-2323-ПП-1


Лист
2.11

Формат А1

Инд. № подл.	Подп. и дата	Взам. инв. №

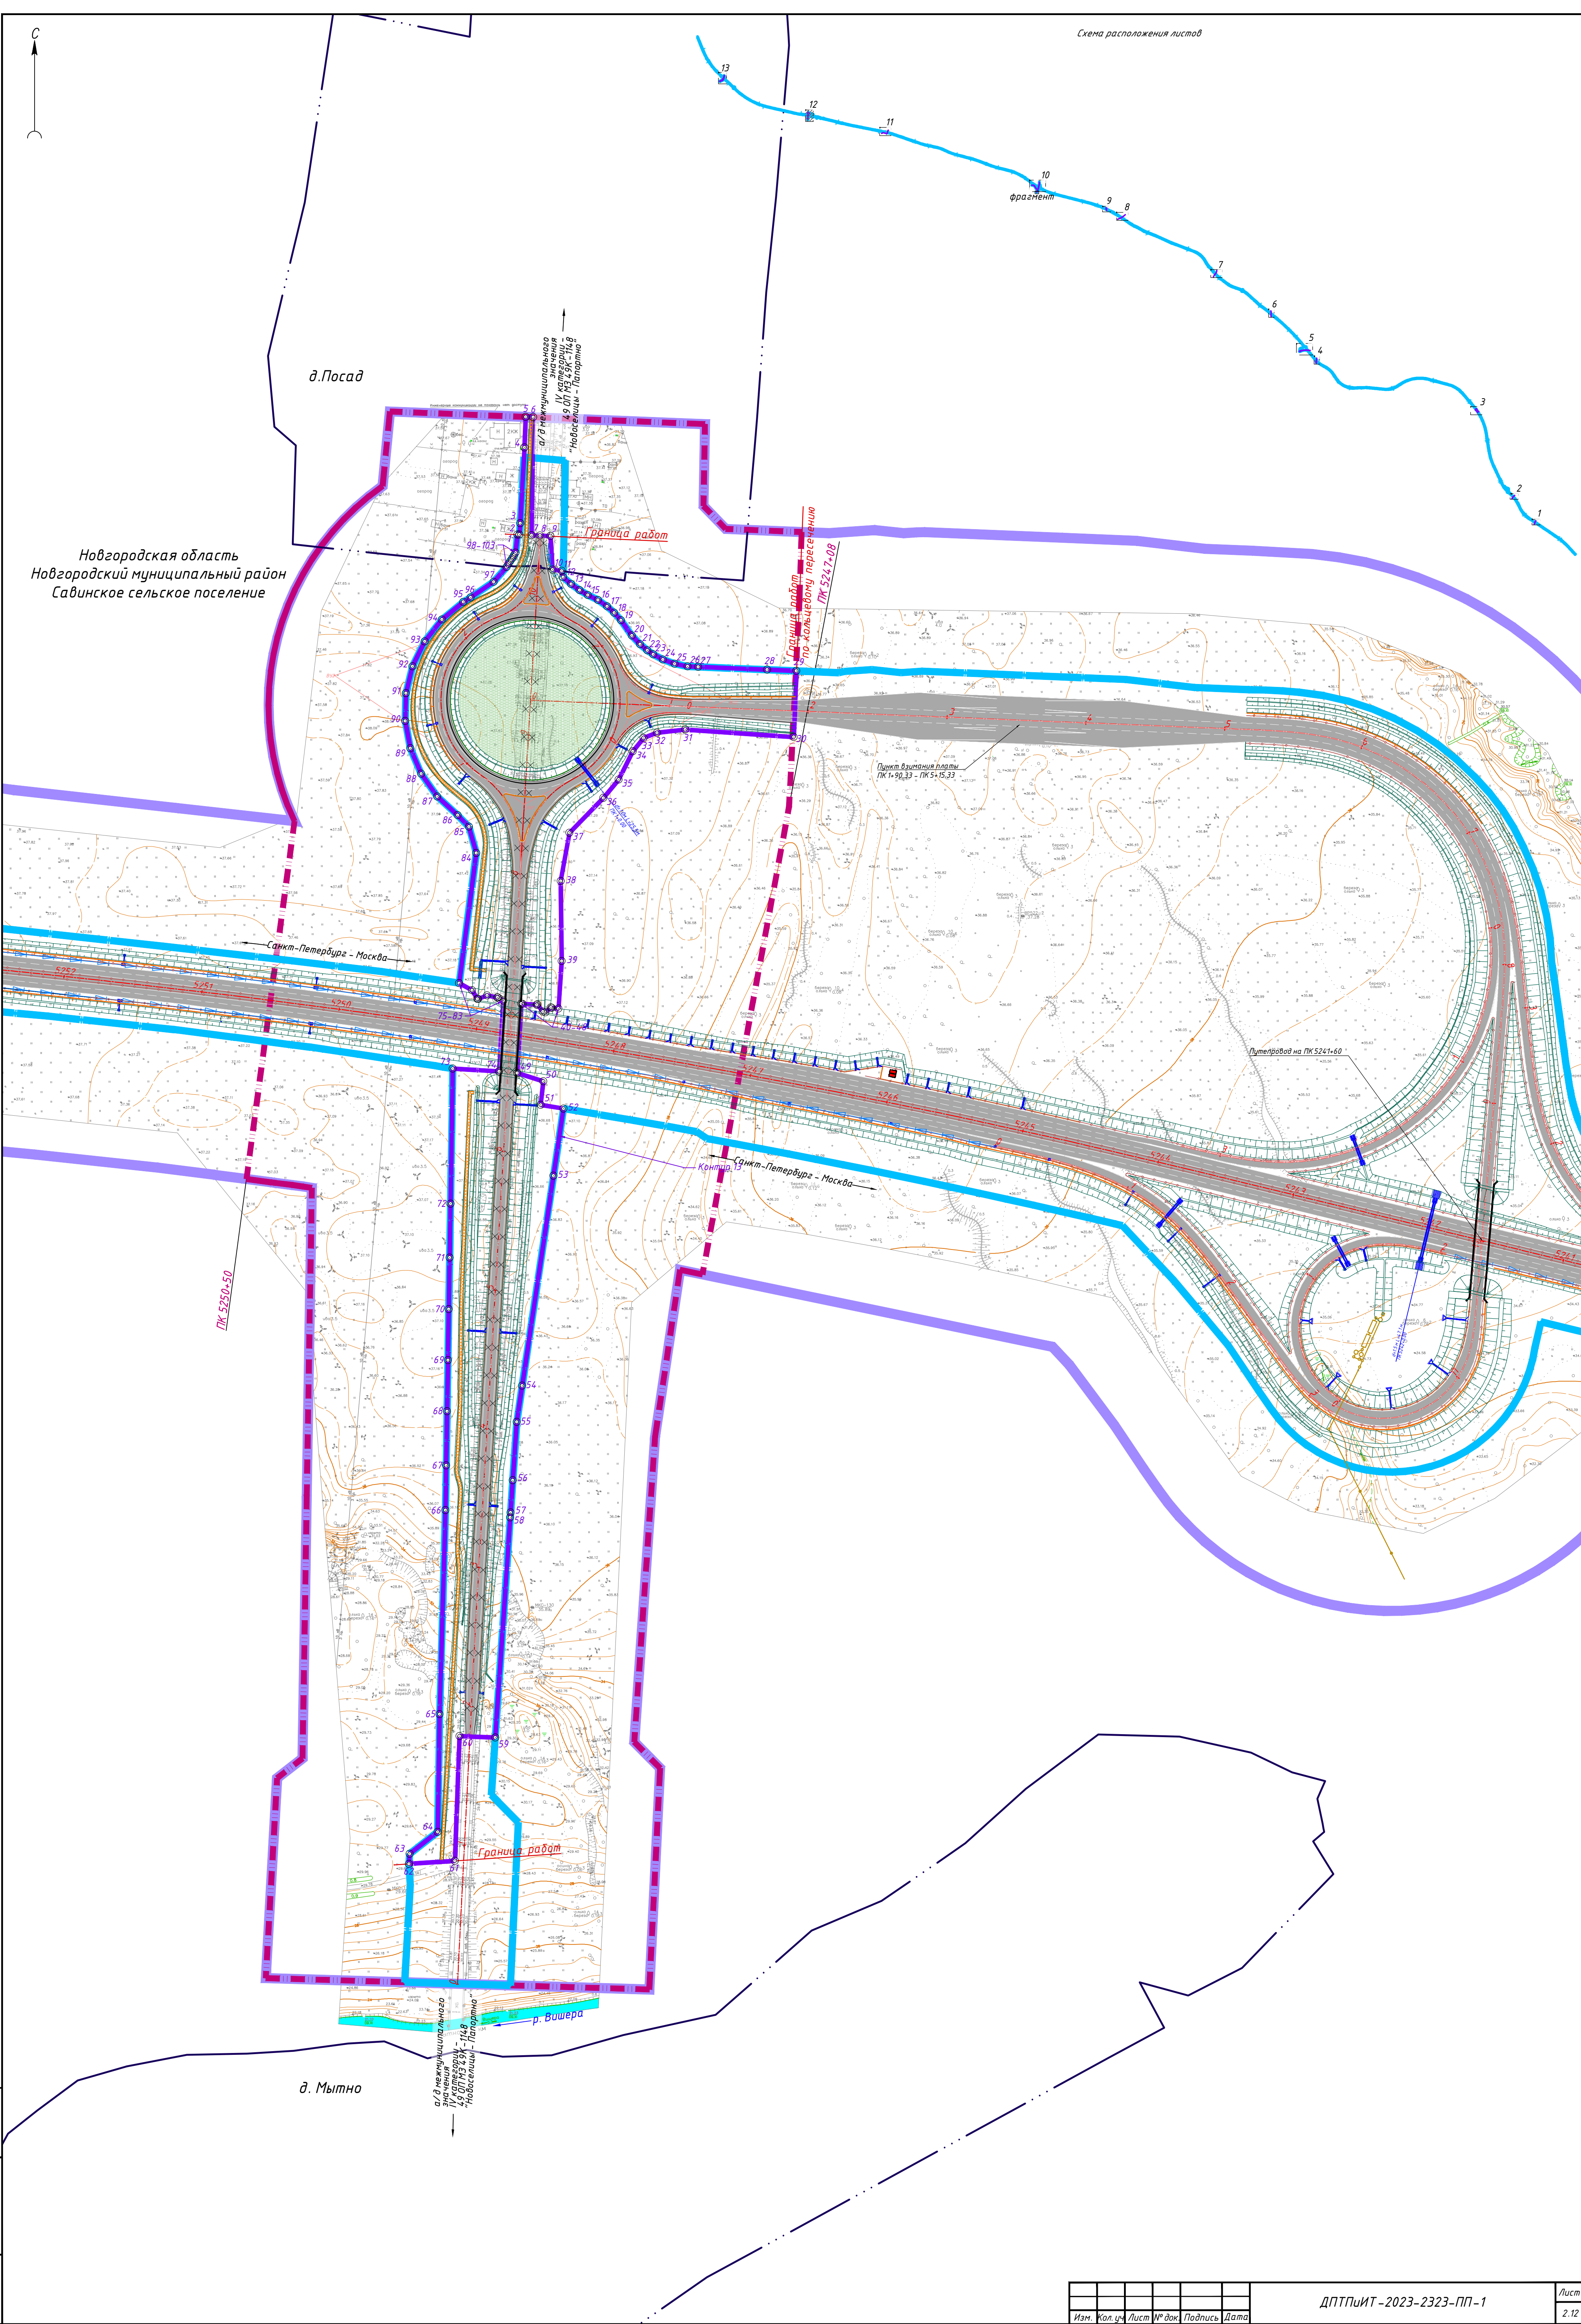

Новгородская область
Новгородский муниципальный район
Савинское сельское поселение

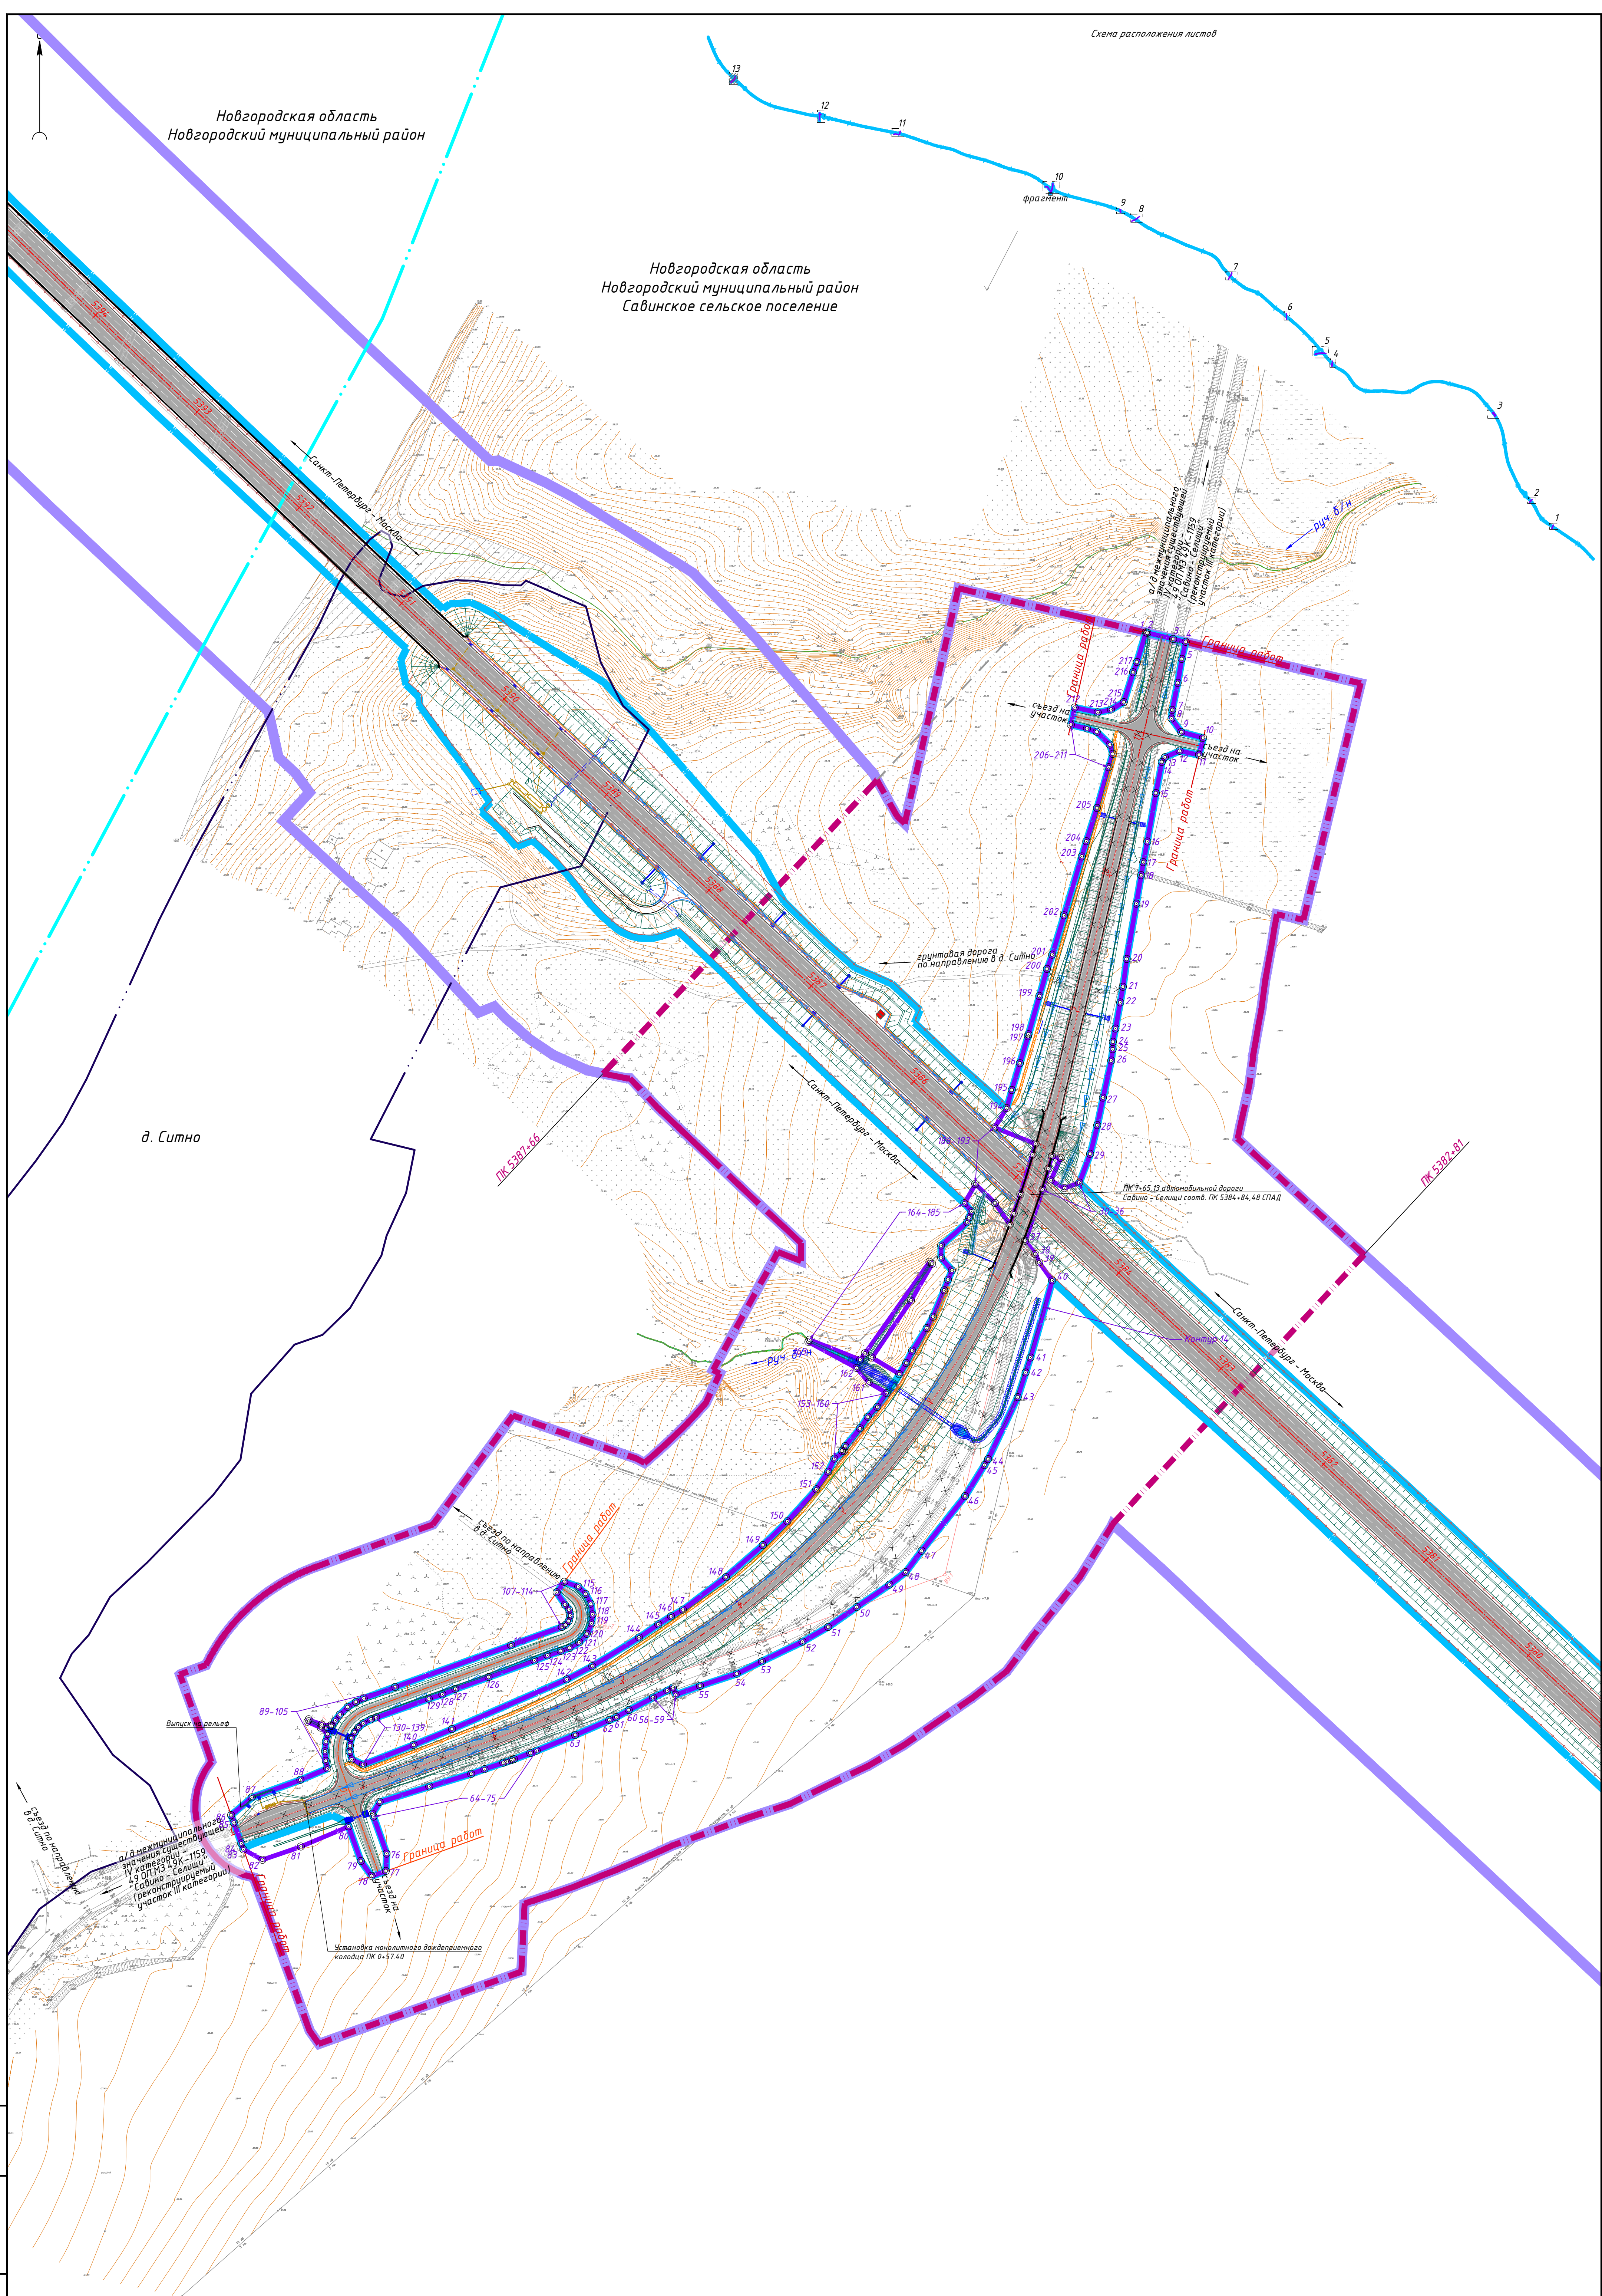

Инв. № подл.	Подп. и дата	Взам. инв. №

Изм.	Кор. изм.	Лист	№ док.	Подпись	Дата